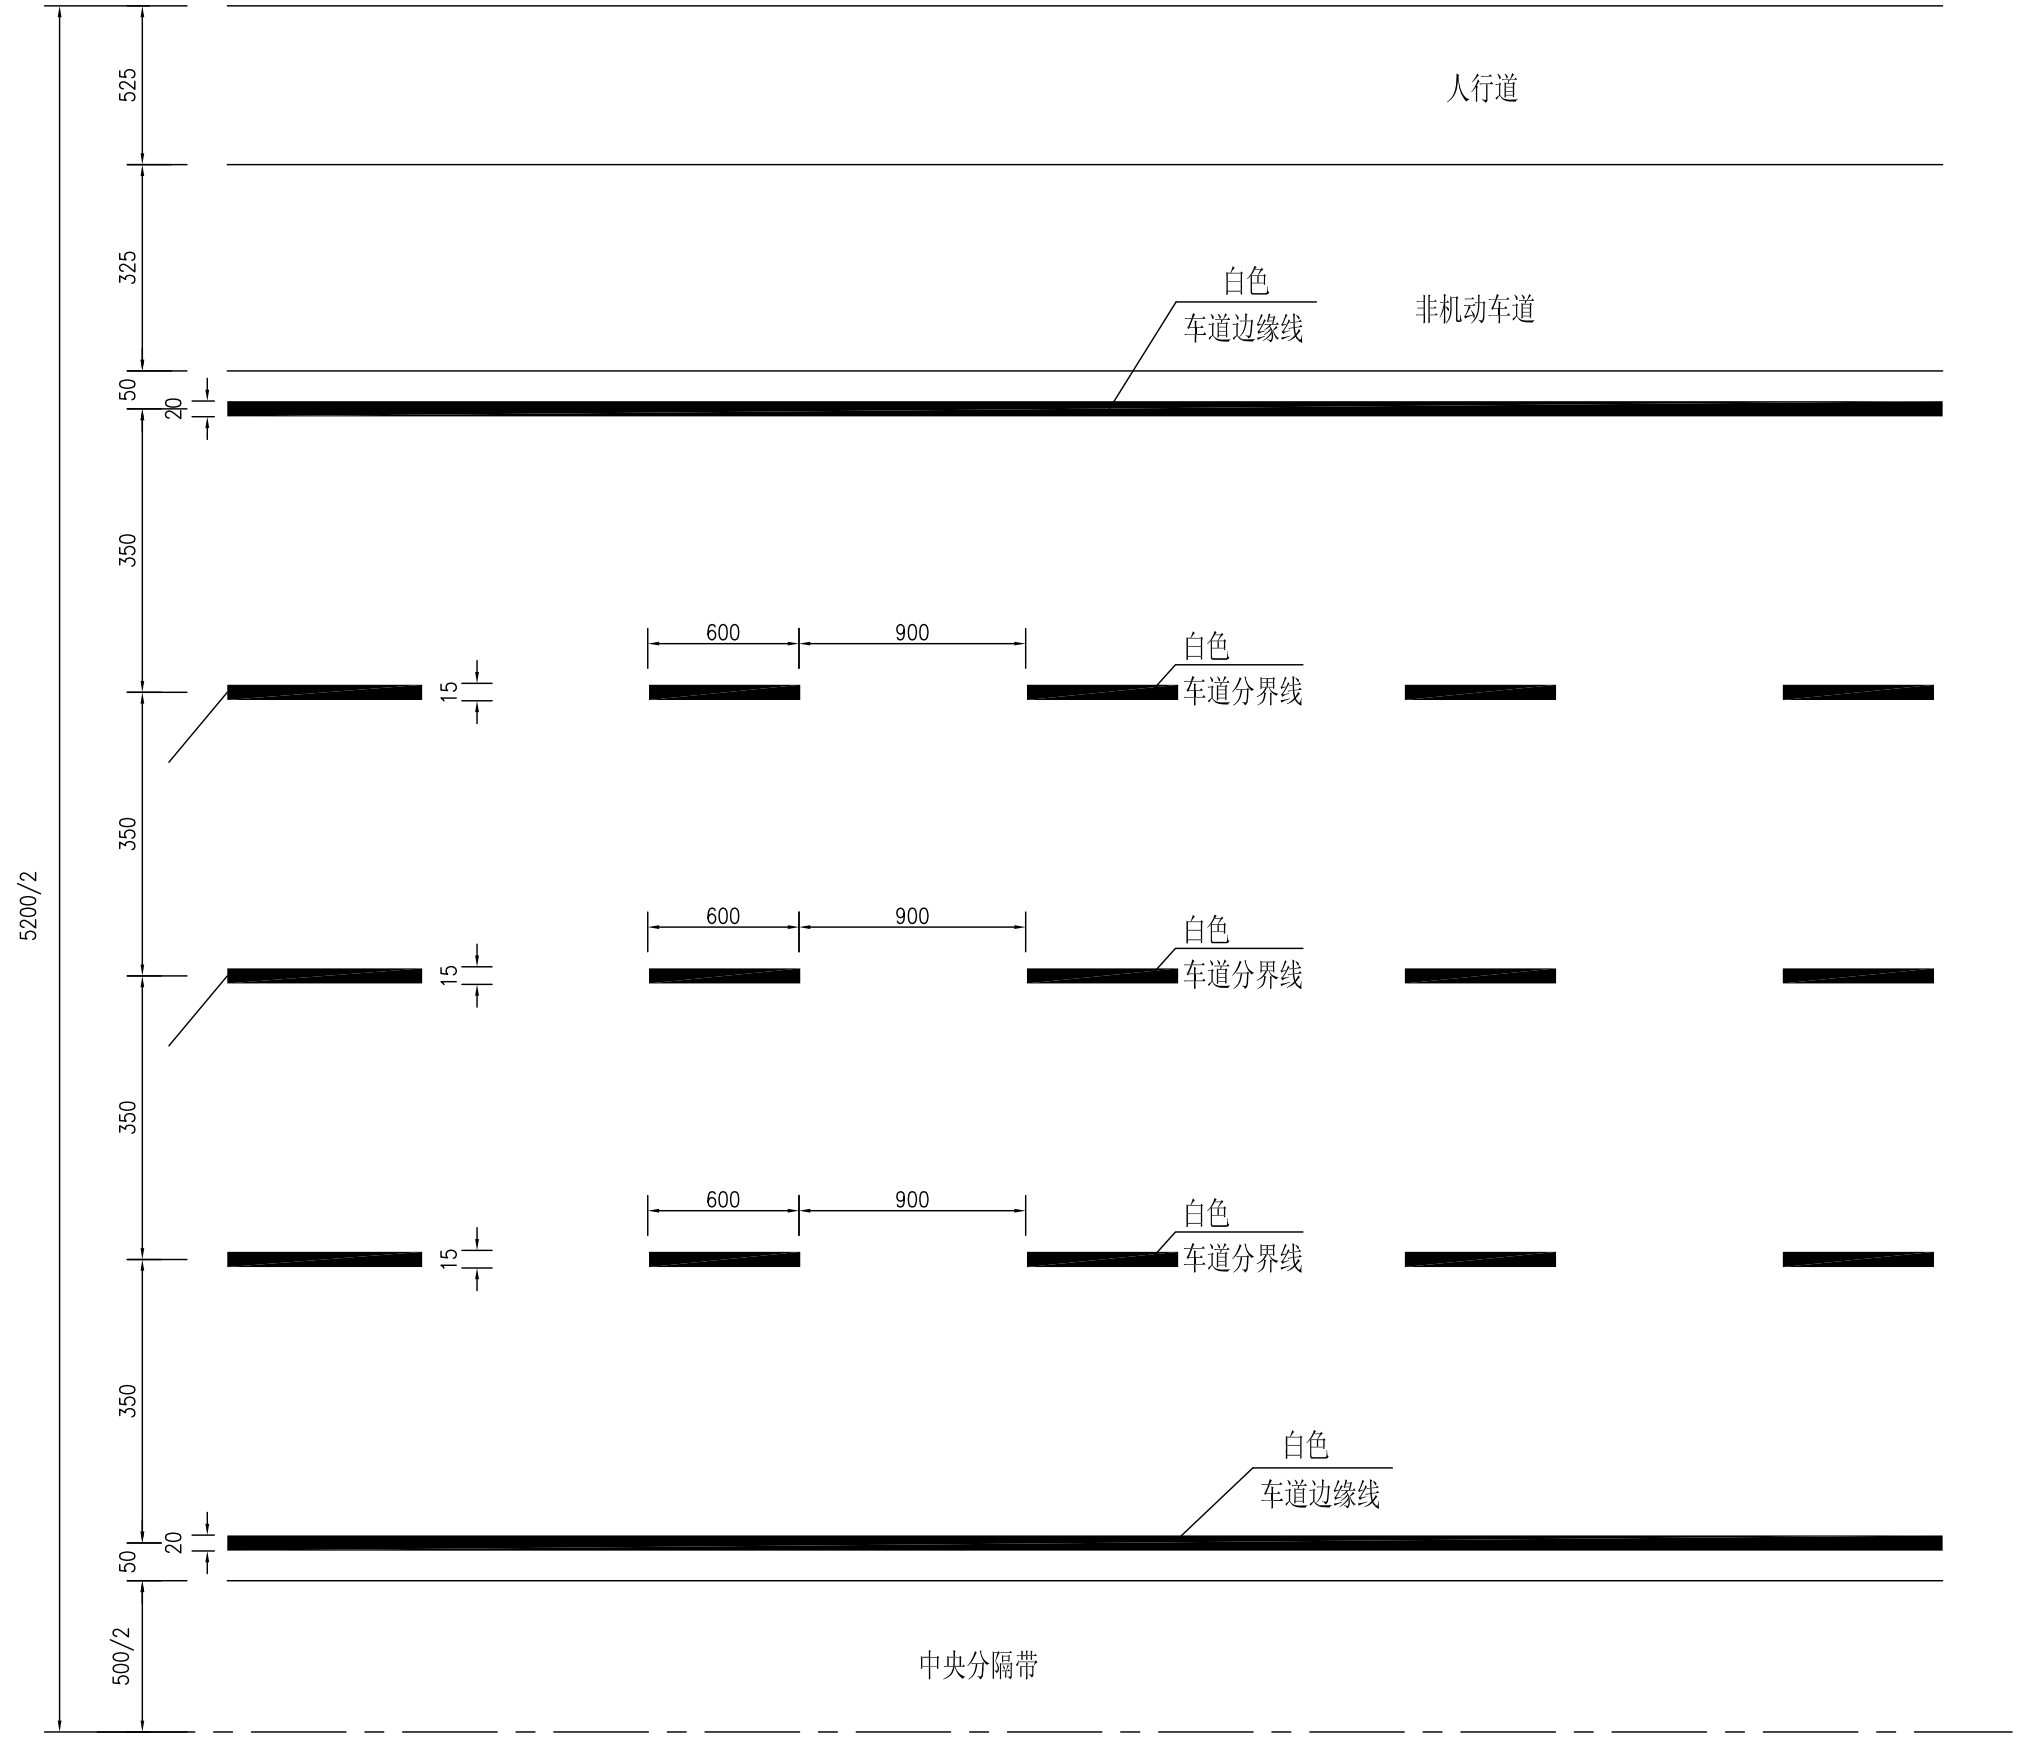

附注:

1. 本图标注尺寸均以厘米为单位 。
2. 路面标线采用反光白色热熔漆制作。
3. 路面标线参照沿线标志、标线布置图按《道路交通标志和标线》GB 5768.3-2009标准制作。

汕头市公路勘察设计院	国道324线汕头下埔小桥至春源工业村路段 灾毁恢复重建工程	路面标线设计图（一）	设计		复核		审核		审查		图号	S-15-1