


人行横道标线布置图

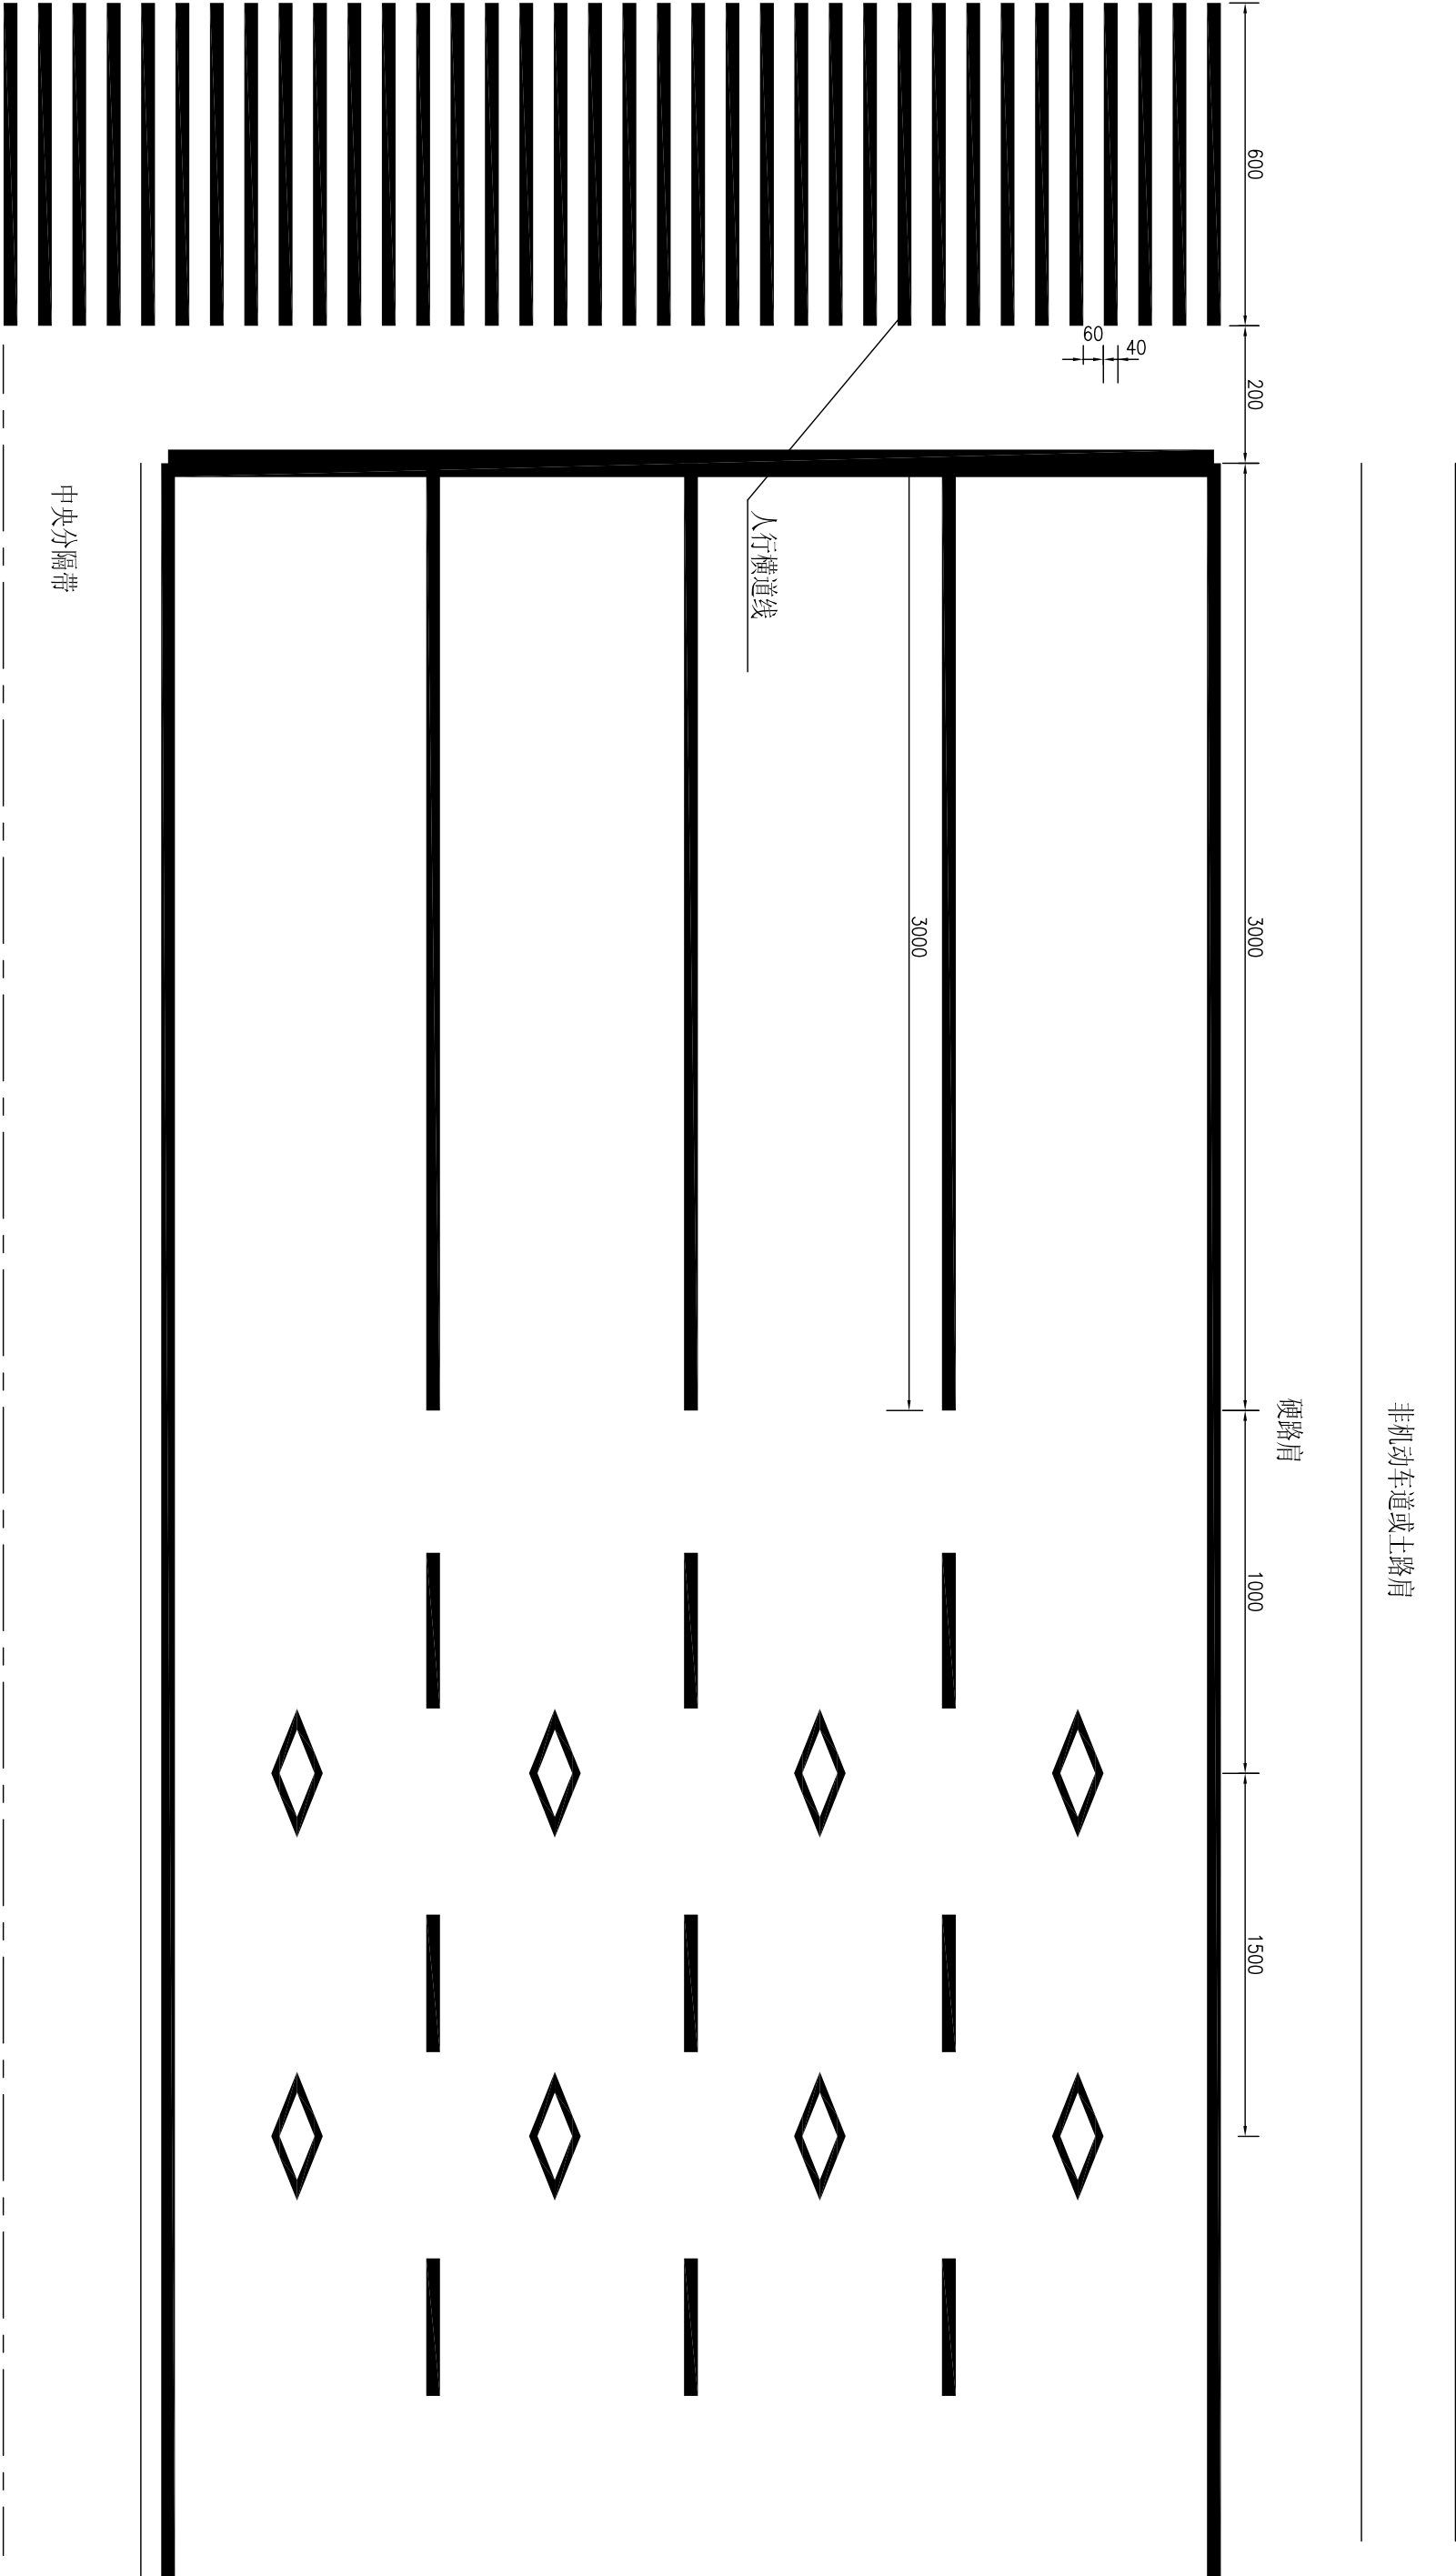

汕头市公路勘察设计院	国道324线汕头下埔小桥至春源工业村路段 灾毁恢复重建工程	路面标线设计图（二）	设计	复核	审核	审查	图号	S-15-2
------------	----------------------------------	------------	----	----	----	----	----	--------