


减速让行标线大样图

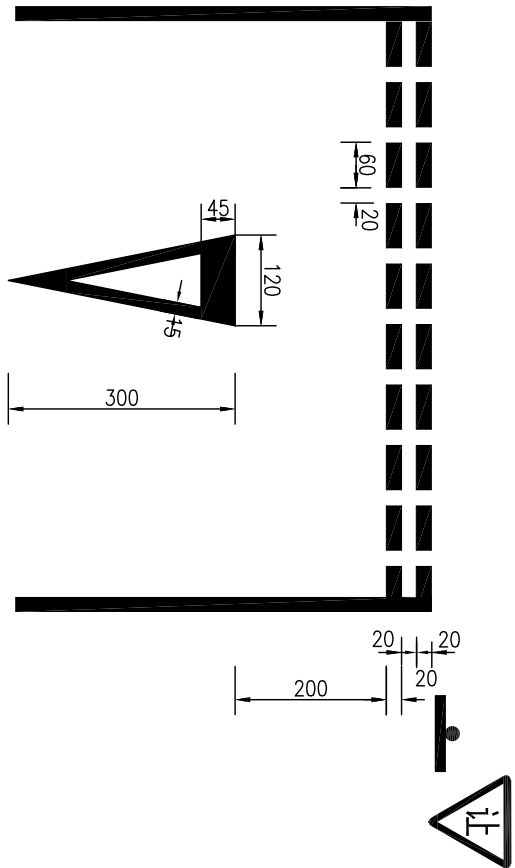

附注：

- 1、本图标注尺寸均以厘米为单位。
- 2、路面标线采用反光白色热熔漆制作，厚度为2毫米。
导向箭头A单个面积2.16m²，导向箭头B单个面积3.74m²，
导向箭头C单个面积2.80m² 人行道预告标识1.14m²。
减速让行线单个面积1.16m²。
- 3、路面标线参照沿线标志、标线布置图按《道路交通标志和标线》GB 5768.3-2009标准制作。

汕头市公路勘察设计院	国道324线汕头下埔小桥至春源工业村路段 灾毁恢复重建工程	路面标线设计图（三）	设计	复核	审核	审查	图号	S-15-3
------------	----------------------------------	------------	----	----	----	----	----	--------