




出口标线大样图 1:100

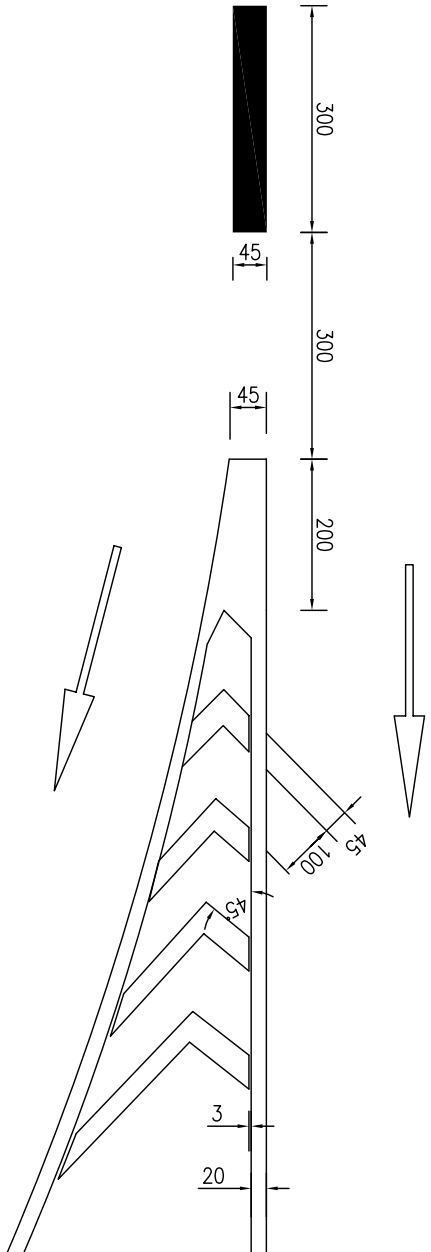

导流线大样图 1:100

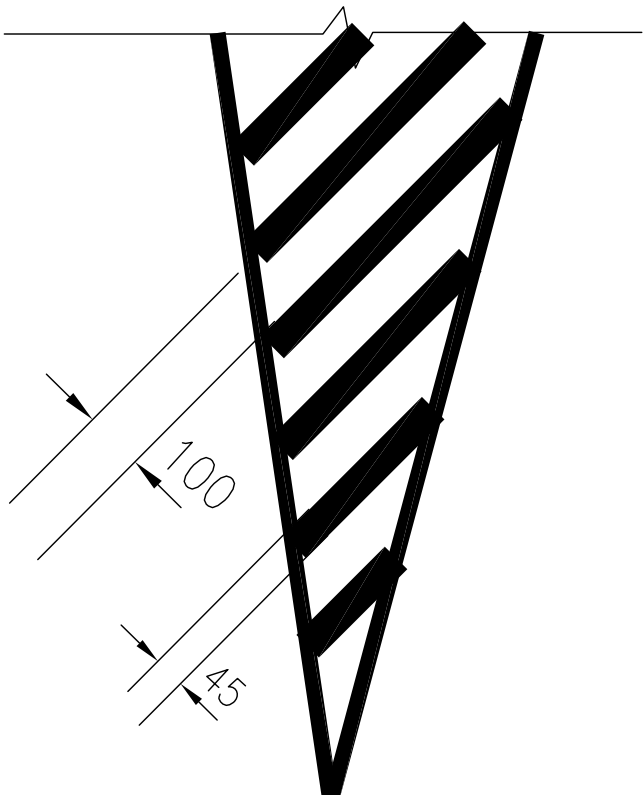

入口标线大样图 1:100

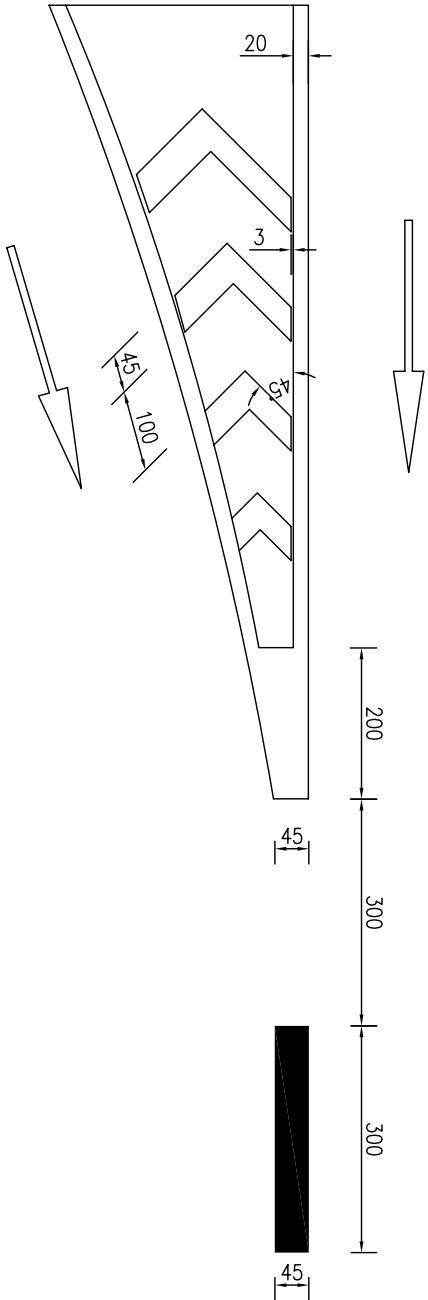

附注:

1. 本图标注尺寸均以厘米为单位，比例如图所示。
2. 路面标线采用反光白色热熔漆制作。
3. 路面标线参照“沿线标线总体布置图”按《道路交通标志和标线》GB 5768. 3-2009标准制作。
4. 路面标线数量详见《安全设施工程数量表》。

汕头市公路勘察设计院	国道324线汕头下埔小桥至春源工业村路段 灾毁恢复重建工程	路面标线设计图（四）	设计	复核	审核	审查	图号	S-15-4
------------	----------------------------------	------------	----	----	----	----	----	--------