




高栏板立面图

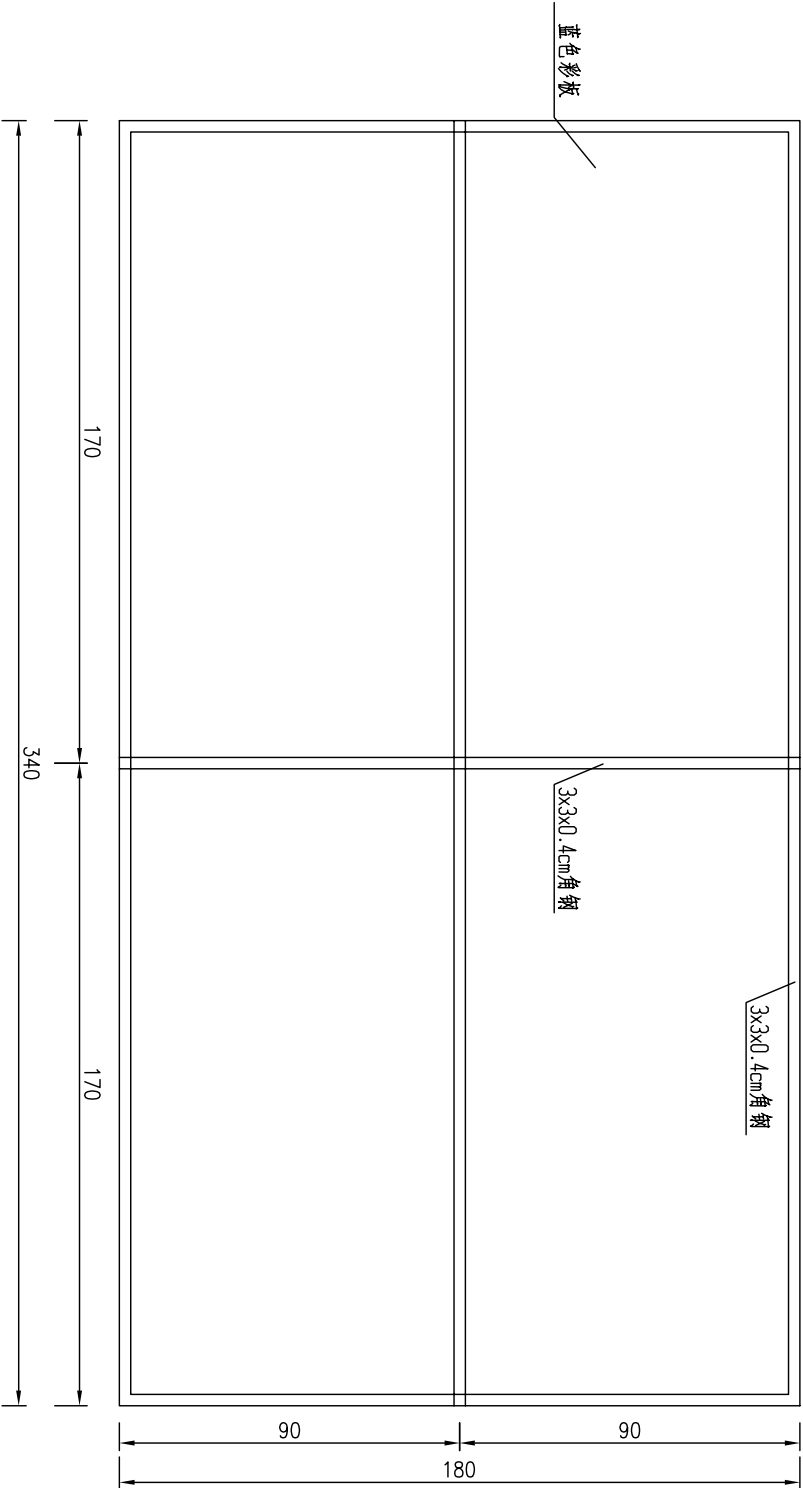

高栏板侧面图

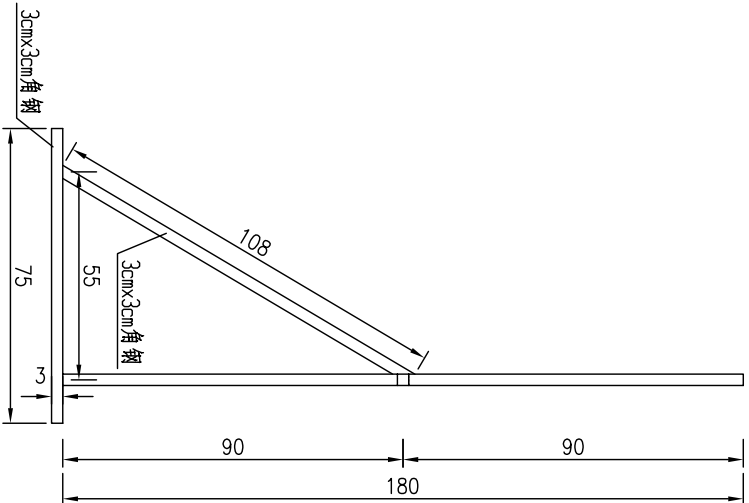


高栏板平面图

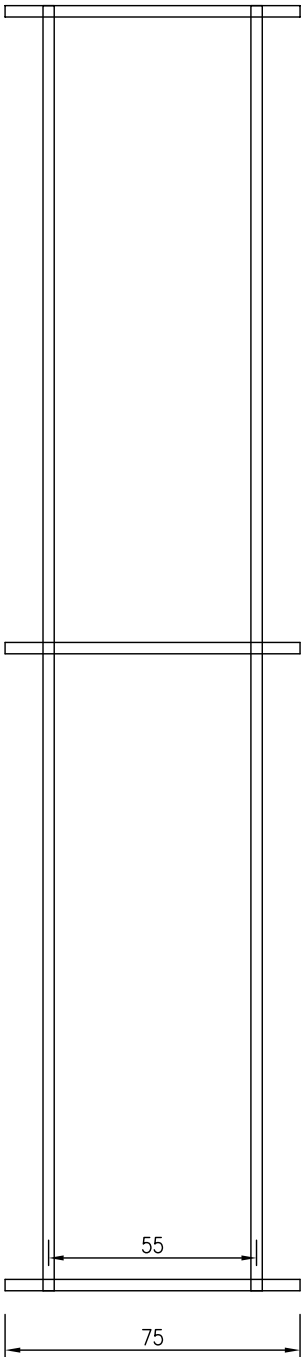


高栏板工程数量表

单一构件数量			合 计		
3cmx3cm角钢	340cmx180cm蓝色彩板	块数	3cmx3cm角钢	340cmx180cm蓝色彩板	
长度 (m)	重量(kg)	(m²)	长度 (m)	重量(kg)	(m²)
24.49	43.74	6.12	608	14890	26594
					3720

隔离墩立面图

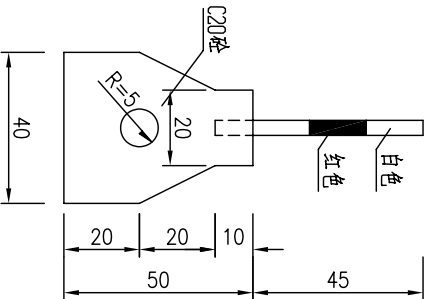

隔离墩侧面图

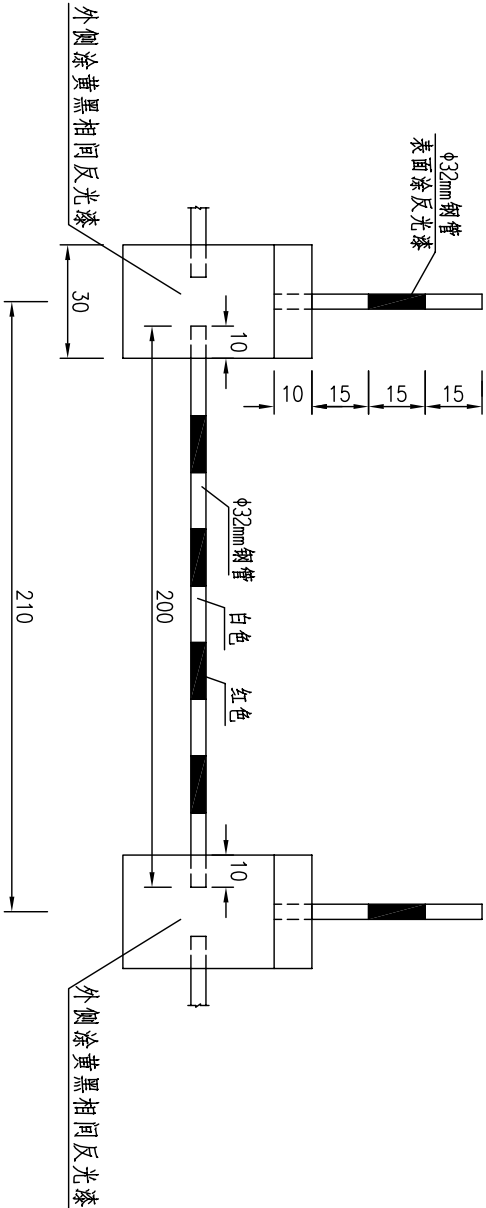

隔离墩工程数量表

项目	Φ 32mm钢管		C20砼	反光漆
	长度 (m)	重量 (kg)	(m³)	(m²)
单个隔离墩 (含钢管)	2.55	4.7	0.048	0.63

附注：

1. 本图标注尺寸均以厘米为单位。比例1:20。
2. 高栏板长度合计2064米。
3. 临时隔离墩采用C20砼预制。全线共616块,共需C20砼30m³。钢管长1596.4m,共重2942.2kg,反光漆共394.4m²。