


图示

	纵、横裂缝		沥青修补
	车辙		网裂、破碎
	坑槽		

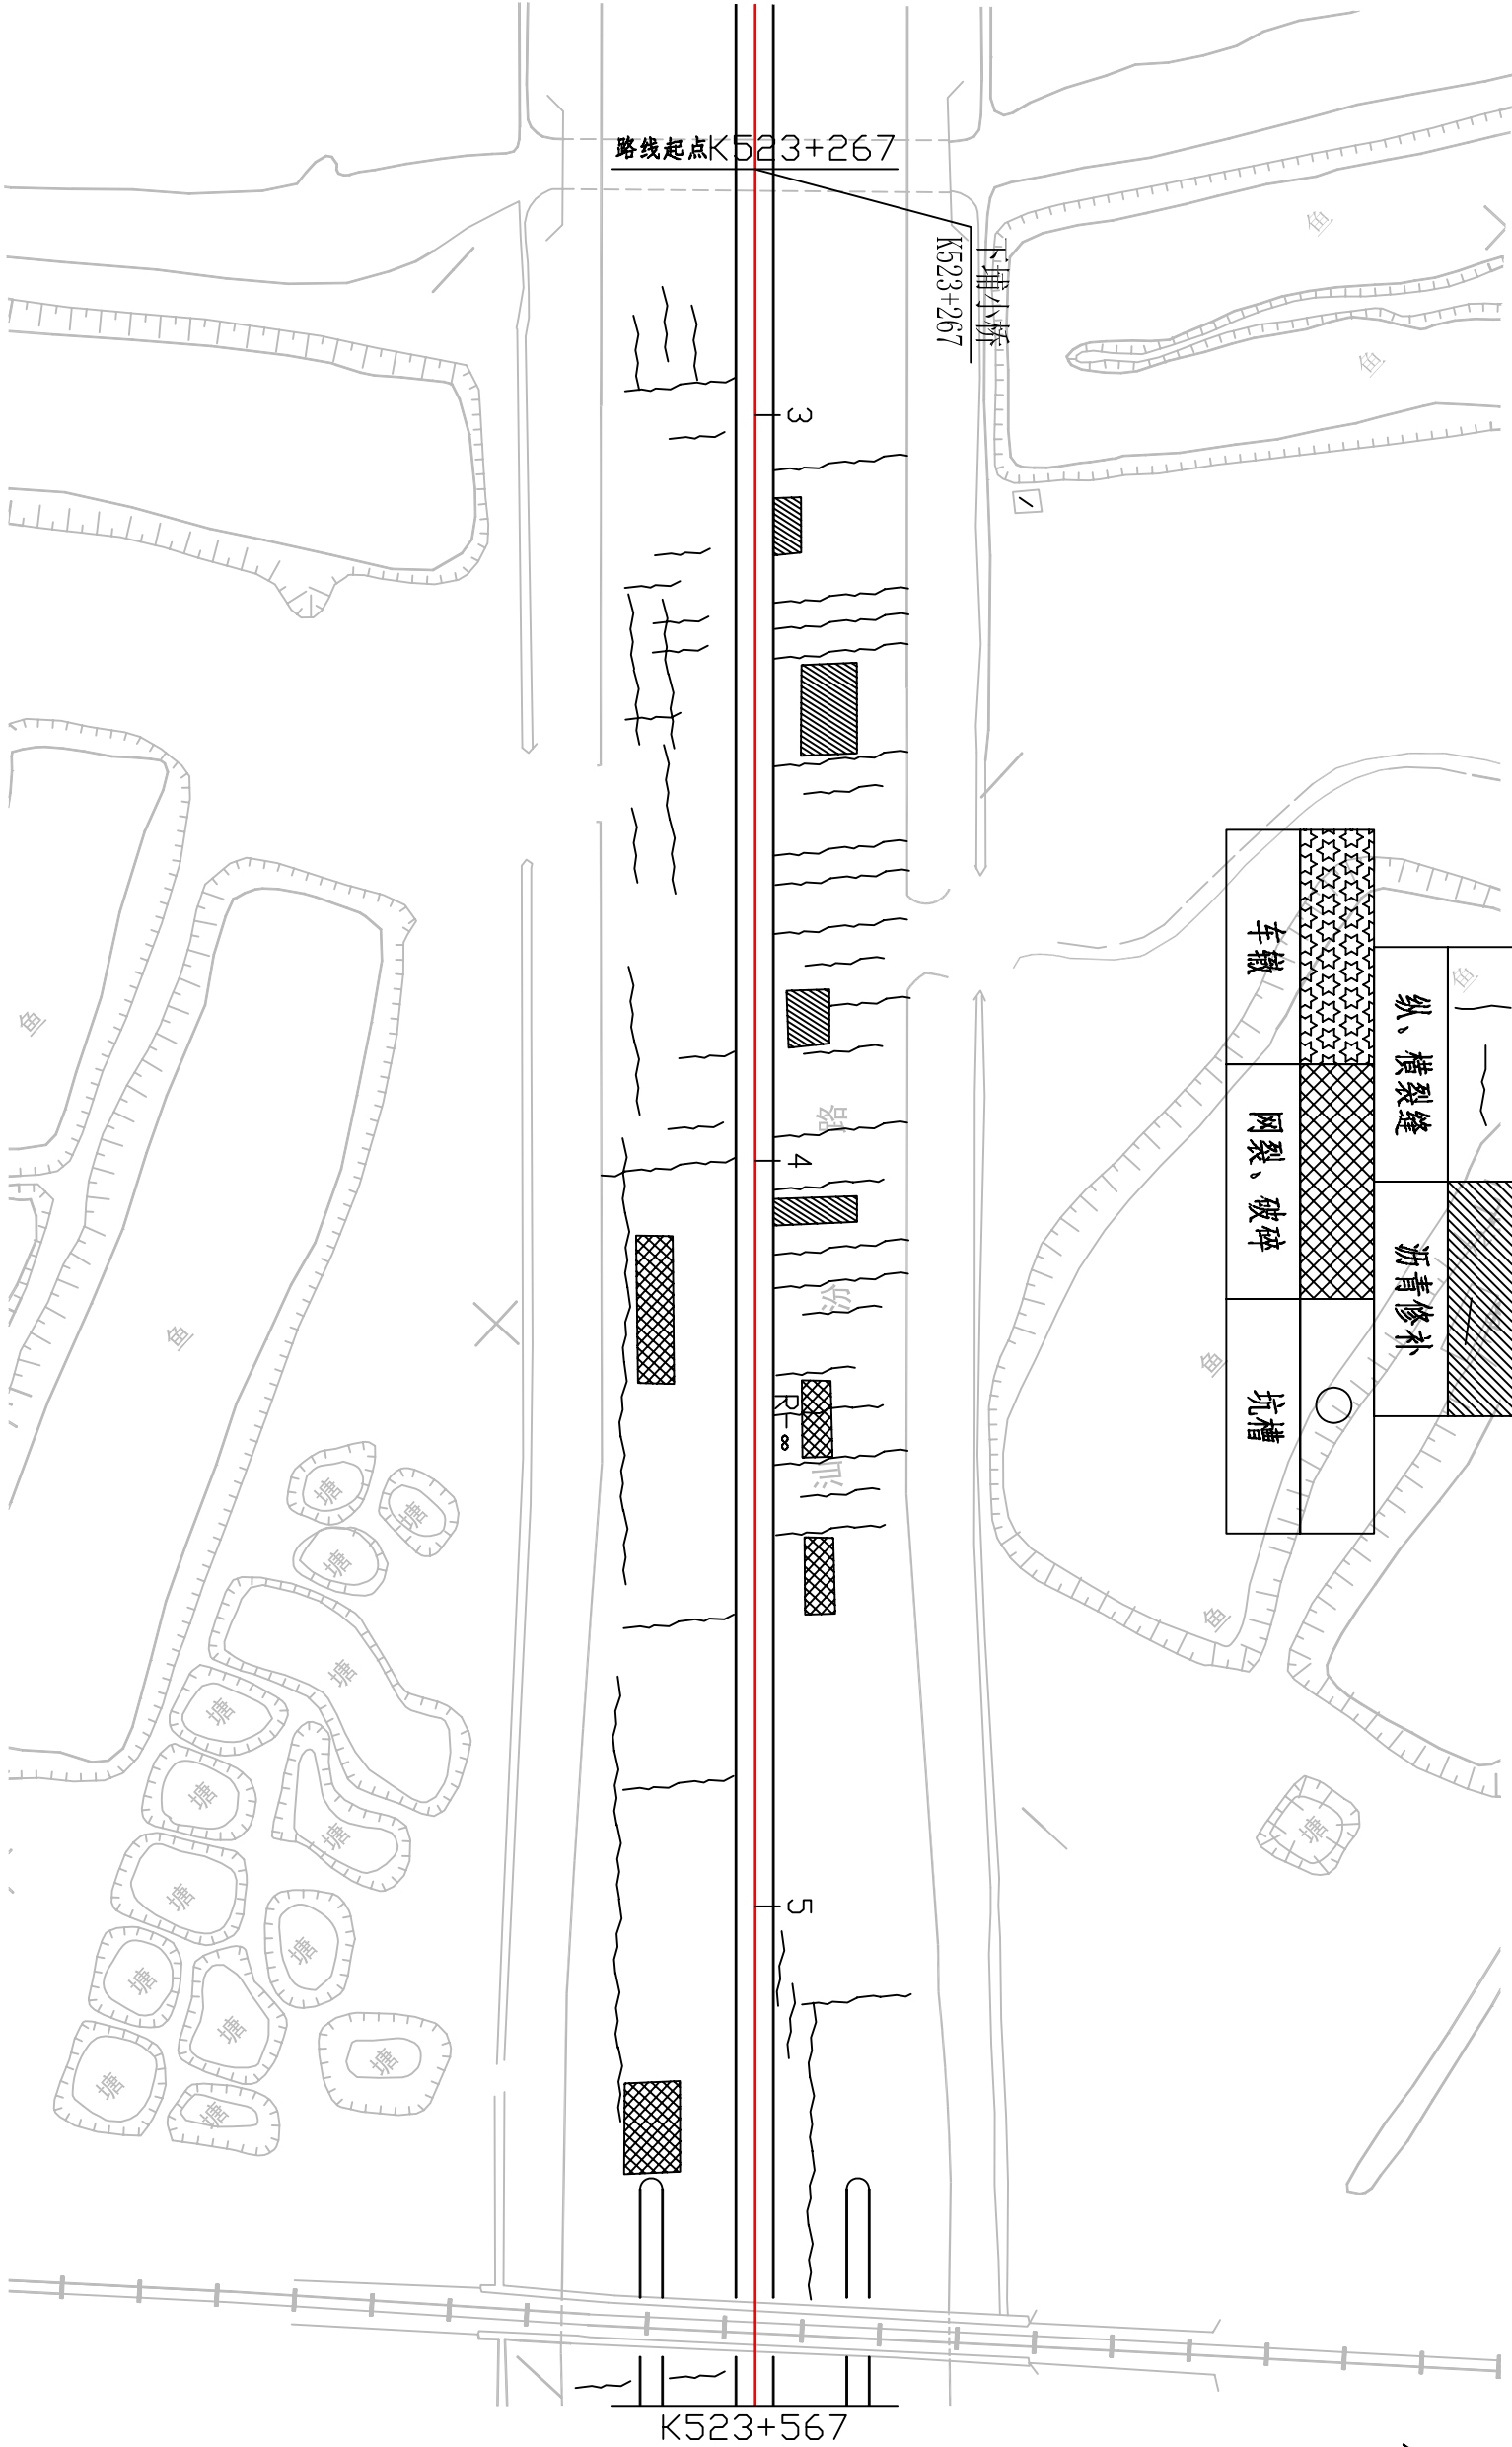

附注：

1. 本图尺寸以米为单位, 比例为1:1000。