



路幅布置图(一)

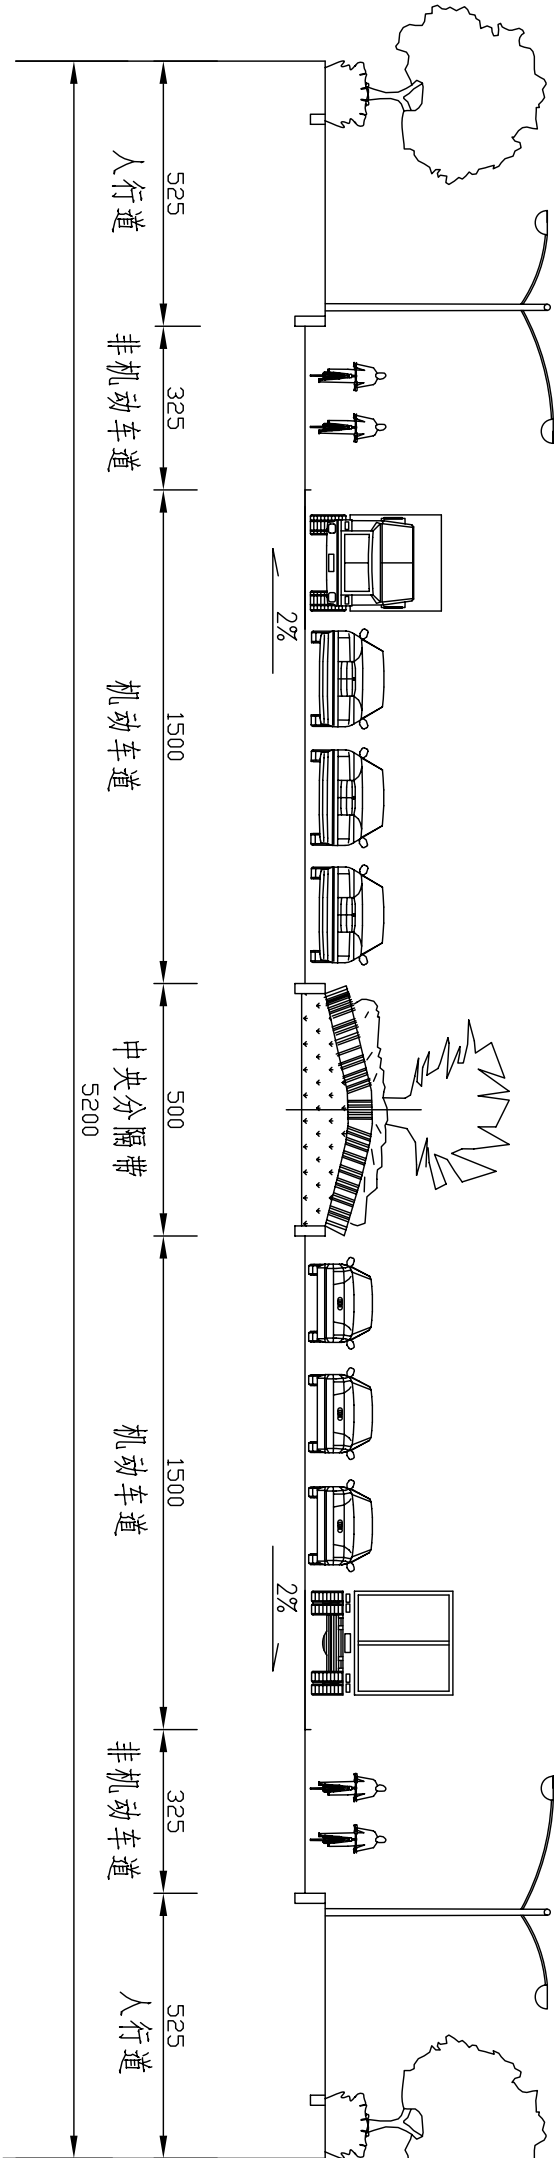

路幅布置图(二)

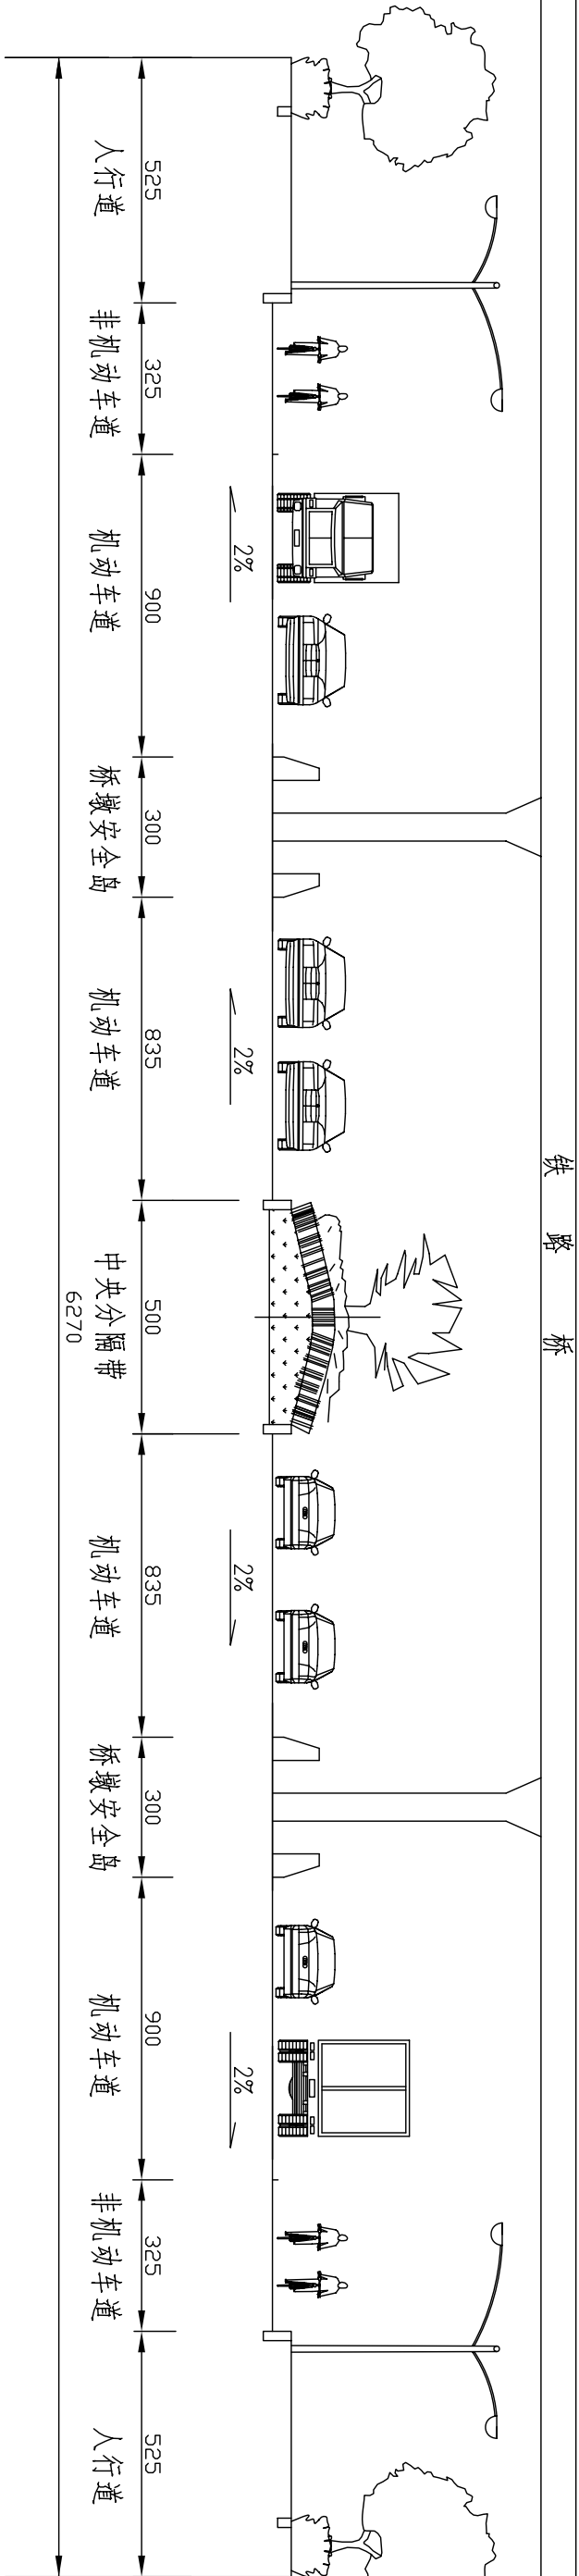

附注：

1. 本图标注尺寸均以厘米为单位。
 2. 路幅布置图(一)适用于K523+267~K523+446.5及K523+664.1~K526+020。
- 路幅布置图(二)适用于K523+526.5~K523+586.5。