



加铺断面示意图(一)

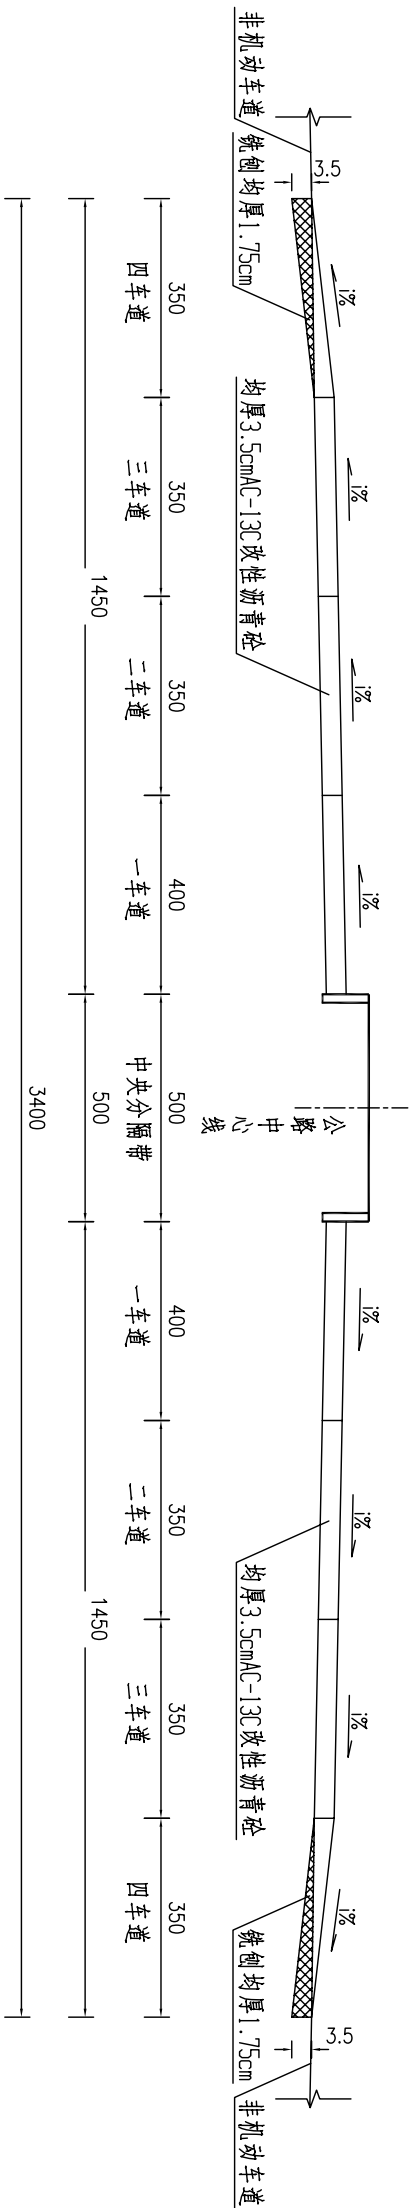

加铺断面示意图(二)

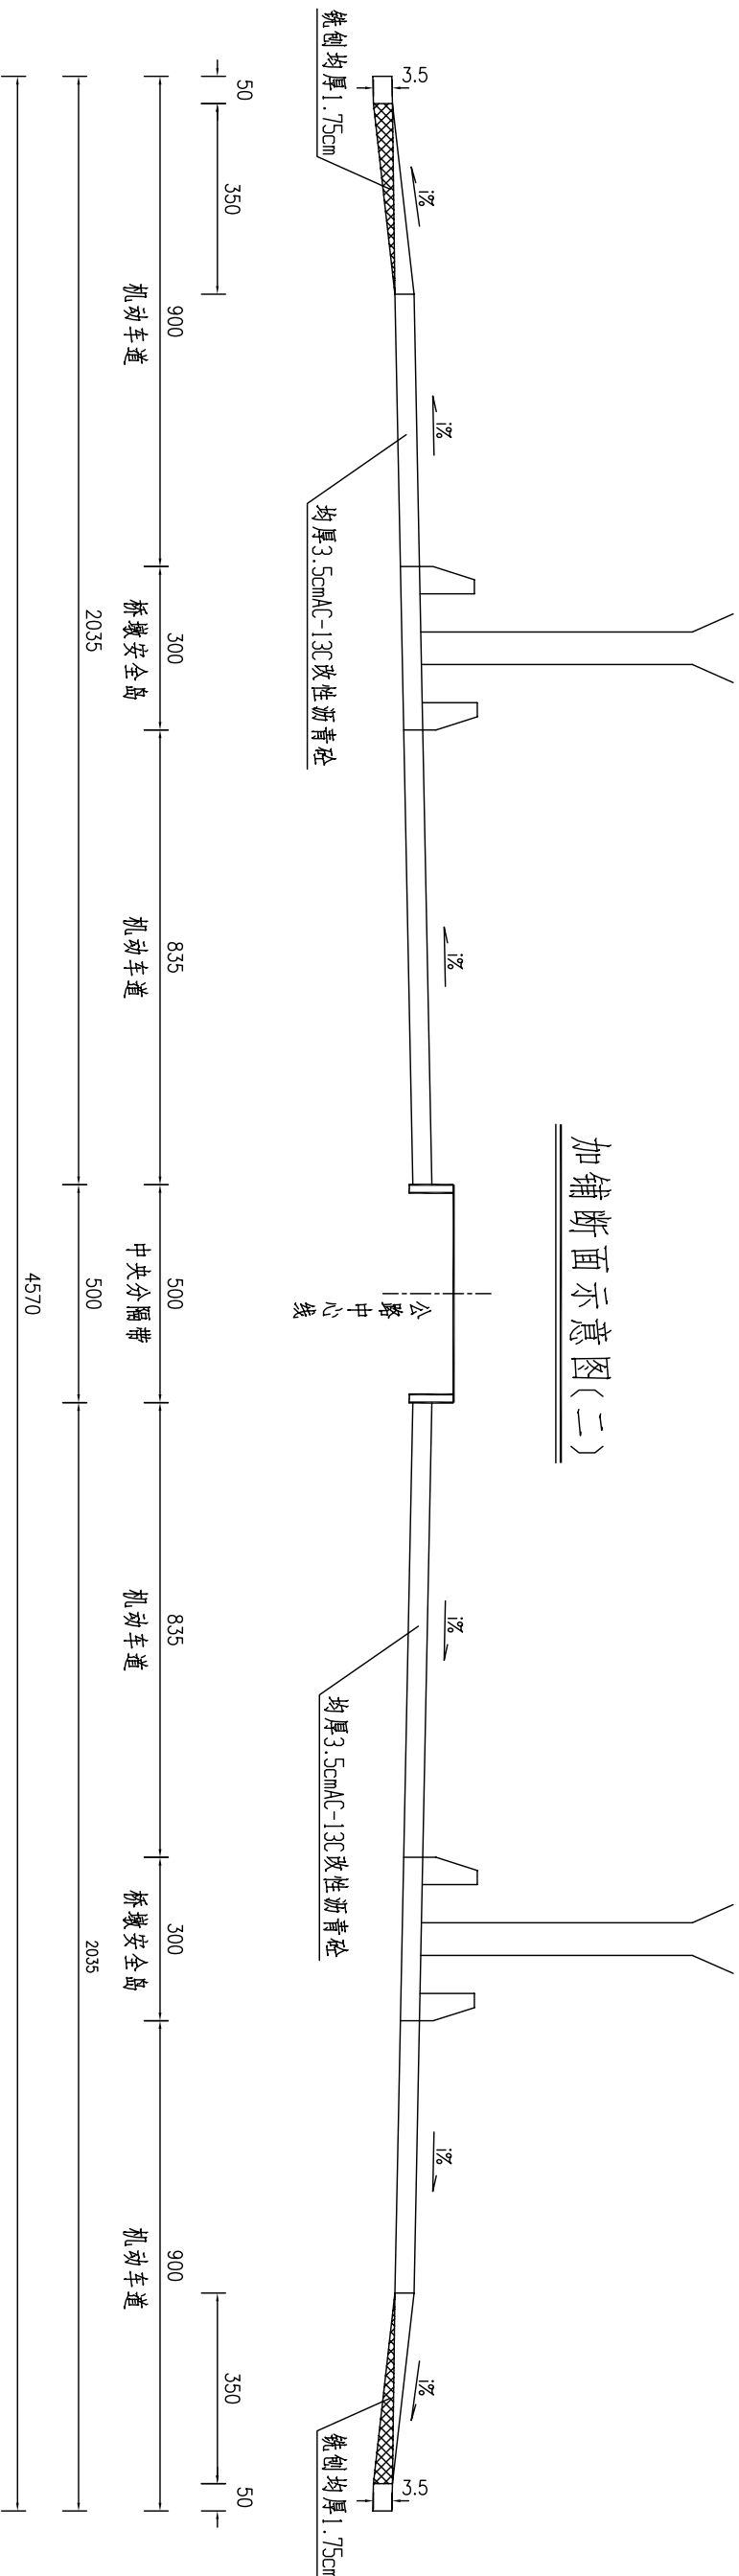

附注：

1. 本图标注尺寸除桩号以米计外,余均以厘米为单位。
2. 断面加铺均厚3.5cmAC-13C改性沥青砼,为与边部车道接顺,在第4车道范围内铣刨。
3. 加铺断面示意图(一)适用于K523+267~K523+446.5及K523+664.1~K526+020。加铺断面示意图(二)适用于K523+526.5~K523+586.5。

汕头市公路勘察设计院	国道324线汕头下埔小桥至春源工业村路段 定毁恢复重建工程	路面加铺断面示意图	设计	复核	审核	审查	图号	S-8
------------	----------------------------------	-----------	----	----	----	----	----	-----