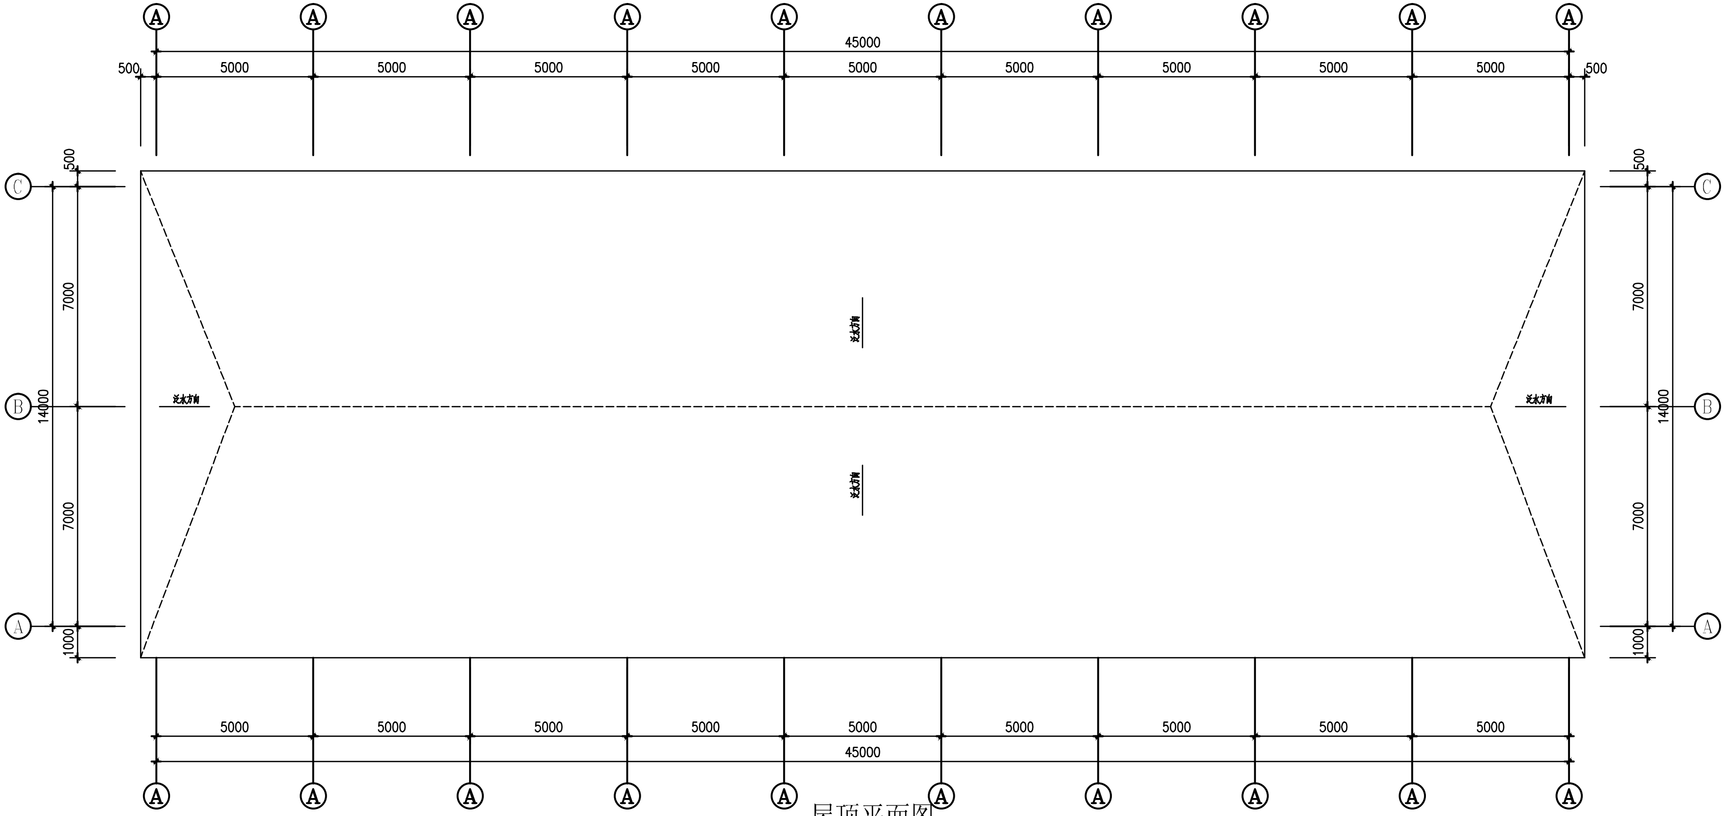

## 屋顶平面图

## 门窗表

| 类型 | 设计编号 | 洞口尺寸(mm) | 数量 | 图集名称 | 页次 | 选用型号 | 备注 |
|---|---|---|---|---|---|---|---|
| 普通窗 | LC2510 | 2500X1000 | 13 | 四扇合金铝推拉窗 | | | |

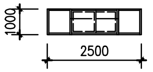

窗LC2510

四等分

备注

门窗表说明

1.铝合金门窗立面仅表示分隔示意,除标明开关方向及形式外,其余均为固定形式;
2.成品防火门应选用国家定点厂家优质产品;
3.承建商在加工前应到现场核实数量及尺寸后方可施工;
4.铝合金门采用100系列银白色型材,壁厚2.0,蓝灰色玻璃6厚;
5.铝合金推拉窗采用86系列银白色型材,壁厚1.4,蓝灰色玻璃6厚;
6.木门框料采用100X60硬木,门扇夹板4厚,门窗应配齐各种五金件;
7.所有框料均应由承建商先提供设计图纸及相应样品给甲方质监及设计单位,经研究确定后方可施工;
8.门窗洞上如有砖,应加过梁墙厚X200,配4]12箍[6@200;
窗台下设压顶墙宽X100,配2]10箍[6@200;
9.窗台高度底于0.8m者,应设置内置式不锈钢窗罩;
10.普通铝合金门窗安装必需严格按照广东省《《铝合金门窗工程设计,施工及验收规范》》(DBJ 15-30-2002)执行;
11.门窗大样除注明外比例均为1:50

出图章:

注册章:

| | | | | | | | | | | | |
|---|---|---|---|---|---|---|---|---|---|---|---|
| 汕头市澄海区建筑设计院<br>建设工程乙级设计证书号:A244018890 | | | | | | | | 图纸内容 | 钢棚屋顶平面图 门窗表及大样 | 工程号 | 16020 |
| | | | | | | | | | | 设计阶段 | 施工图 |
| | | | | | | | | 建设单位 | 澄海区联农种养专业合作社 | 图号 | JS-8 |
| 审定 | 廖伟东 | | 项目负责 | 陈毅镇 | | 设计 | 陈毅镇 | 工程名称 | 狮头鹅旱养试验场 | 日期 | 2016.04 |
| 审核 | | | 校对 | 王泽超 | | 设计 | | 审查号 | | 第8页 | 共15页 |