## 门窗表

| 类型 | 设计编号 | 洞口尺寸(mm) | 数量 | 图集名称 | 页次 | 选用型号 | 备注 |
|---|---|---|---|---|---|---|---|
| 普通门 | M-2 | 1500X2500 | 1 | 双扇不锈钢板门 | | | |
| 普通窗 | LC1518 | 1500X1800 | 14 | 二扇合金铝推拉窗 | | | |

门窗表说明

1. 铝合金门窗立面仅表示分隔示意,除标明开关方向及形式外,其余均为固定形式;
2. 成品防火门应选用国家定点厂家优质产品;
3. 承建商在加工前应到现场核实数量及尺寸后方可施工;
4. 铝合金门采用100系列银白色型材,壁厚2.0,蓝灰色玻璃6厚;
5. 铝合金推拉窗采用86系列银白色型材,壁厚1.4,蓝灰色玻璃6厚;
6. 木门框料采用100X60硬木,门扇夹板4厚,门窗应配齐各种五金件;
7. 所有框料均应由承建商先提供设计图纸及相应样品给甲方质监  
   及设计单位,经研究确定后方可施工;
8. 门窗洞上如有砖,应加过梁墙厚X200,配4]12箍[6@200;  
   窗台下设压顶墙宽X100,配2]10箍[6@200;
9. 窗台高度底于0.8m者,应设置内置式不锈钢窗罩;
10. 普通铝合金门窗安装必需严格按照广东省  
   《《铝合金门窗工称设计,施工及验收规范》》(DBJ 15-30-2002)执行;
11. 门窗大样除注明外比例均为1:50

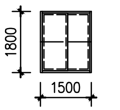

窗LC1518

二等分

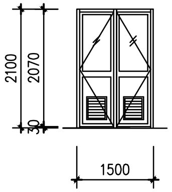
2100
2070
30
1500

门M-2

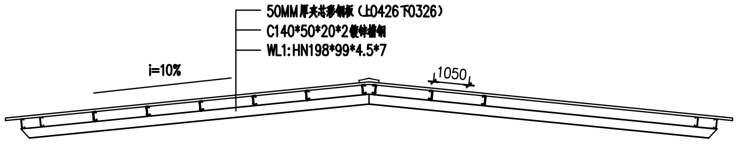
50MM厚夹芯彩钢板（上0426下0326）
C140*50*20*2镀锌槽钢
WL1:HN198*99*4.5*7
i=10%
1050

屋架剖面图

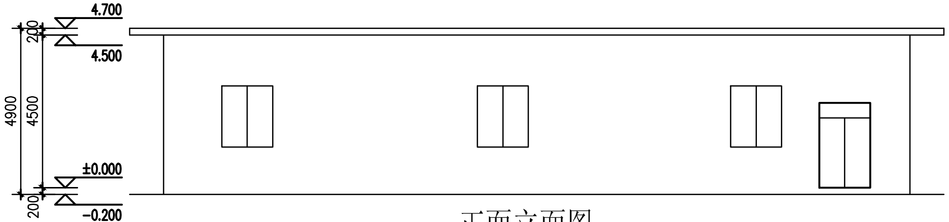
4.700
4.500
±0.000
-0.200
200
4500
4900
200

正面立面图

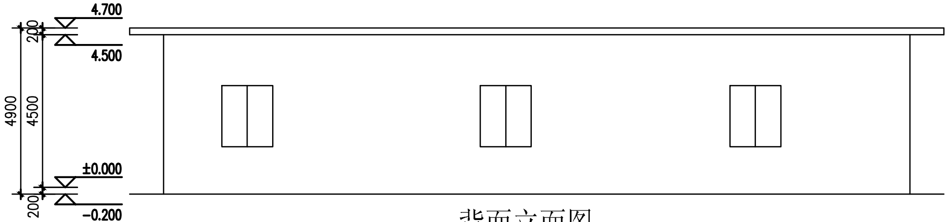
4.700
4.500
±0.000
-0.200
200
4500
4900
200

背面立面图

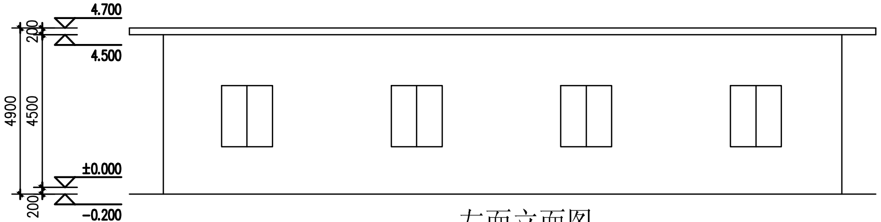
4.700
4.500
±0.000
-0.200
200
4500
4900
200

左面立面图

出图章:

注册章:

| | | | | | | | | | | |
|---|---|---|---|---|---|---|---|---|---|---|
| 汕头市澄海区建筑设计院<br>建设工程乙级设计证书号:A244018890 | | | | | | | 图纸内容 | 仓库屋立面图门窗表，屋架大样 | 工程号 | 16020 |
| | | | | | | | | | 设计阶段 | 施工图 |
| | | | | | | | 建设单位 | 澄海区联农种养专业合作社 | 图号 | JS-13 |
| 审定 | 廖伟东 | | 项目负责 | 陈馥填 | | 设计 | 陈馥填 | 工程名称 | 狮头鹅旱养试验场 | 日期 | 2016.04 |
| 审核 | | | 校对 | 王泽超 | | 设计 | | 审查号 | | 第13页 | 共15页 |