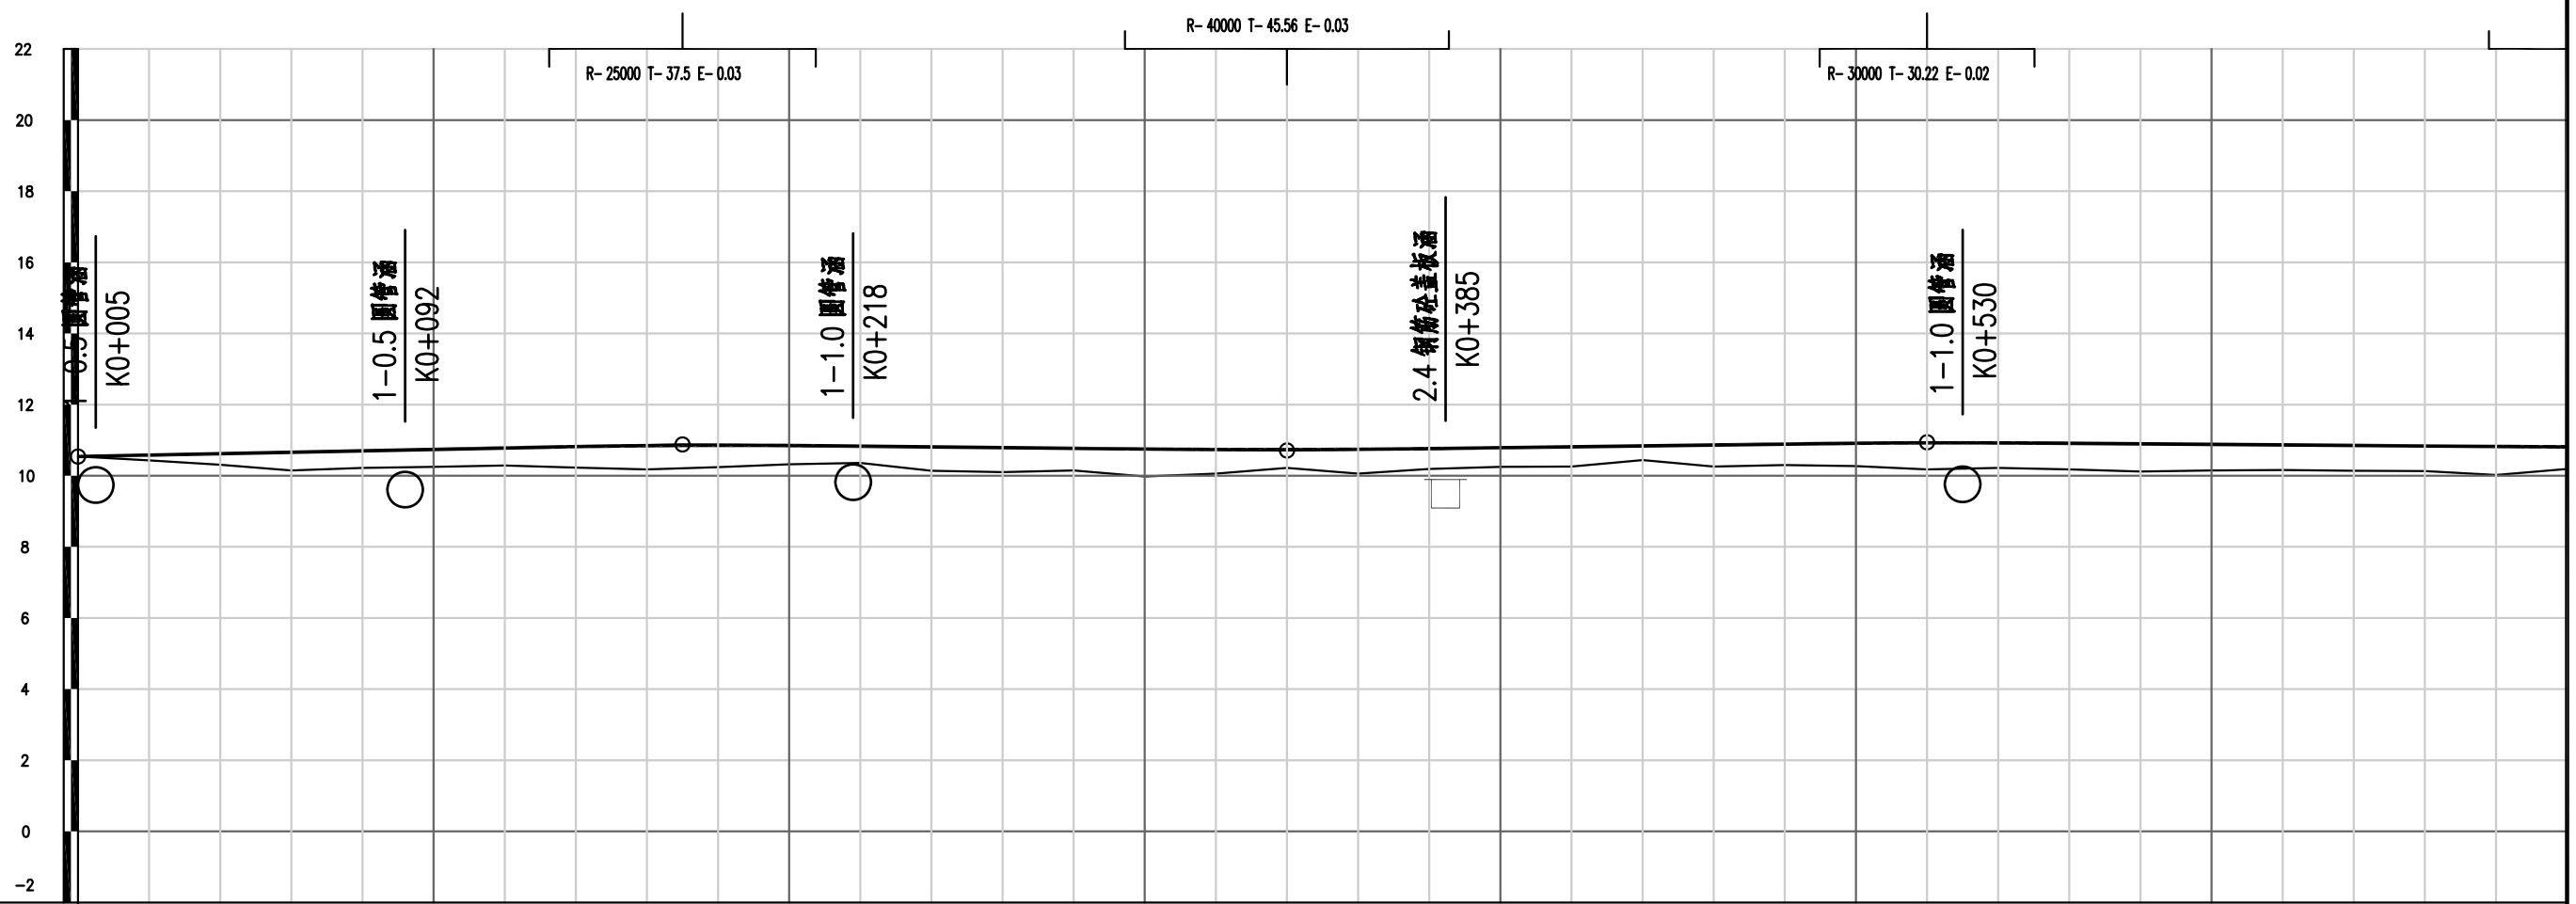
R-25000 T-37.5 E-0.03
R-40000 T-45.56 E-0.03
R-30000 T-30.22 E-0.02
1-0.5 圆管涵 K0+005
1-0.5 圆管涵 K0+092
1-1.0 圆管涵 K0+218
2.4 钢筋砼盖板涵 K0+385
1-1.0 圆管涵 K0+530
V 1:200
H 1:2000
22
20
18
16
14
12
10
8
6
4
2
0
-2

| | | |