



路面标线平面设计图

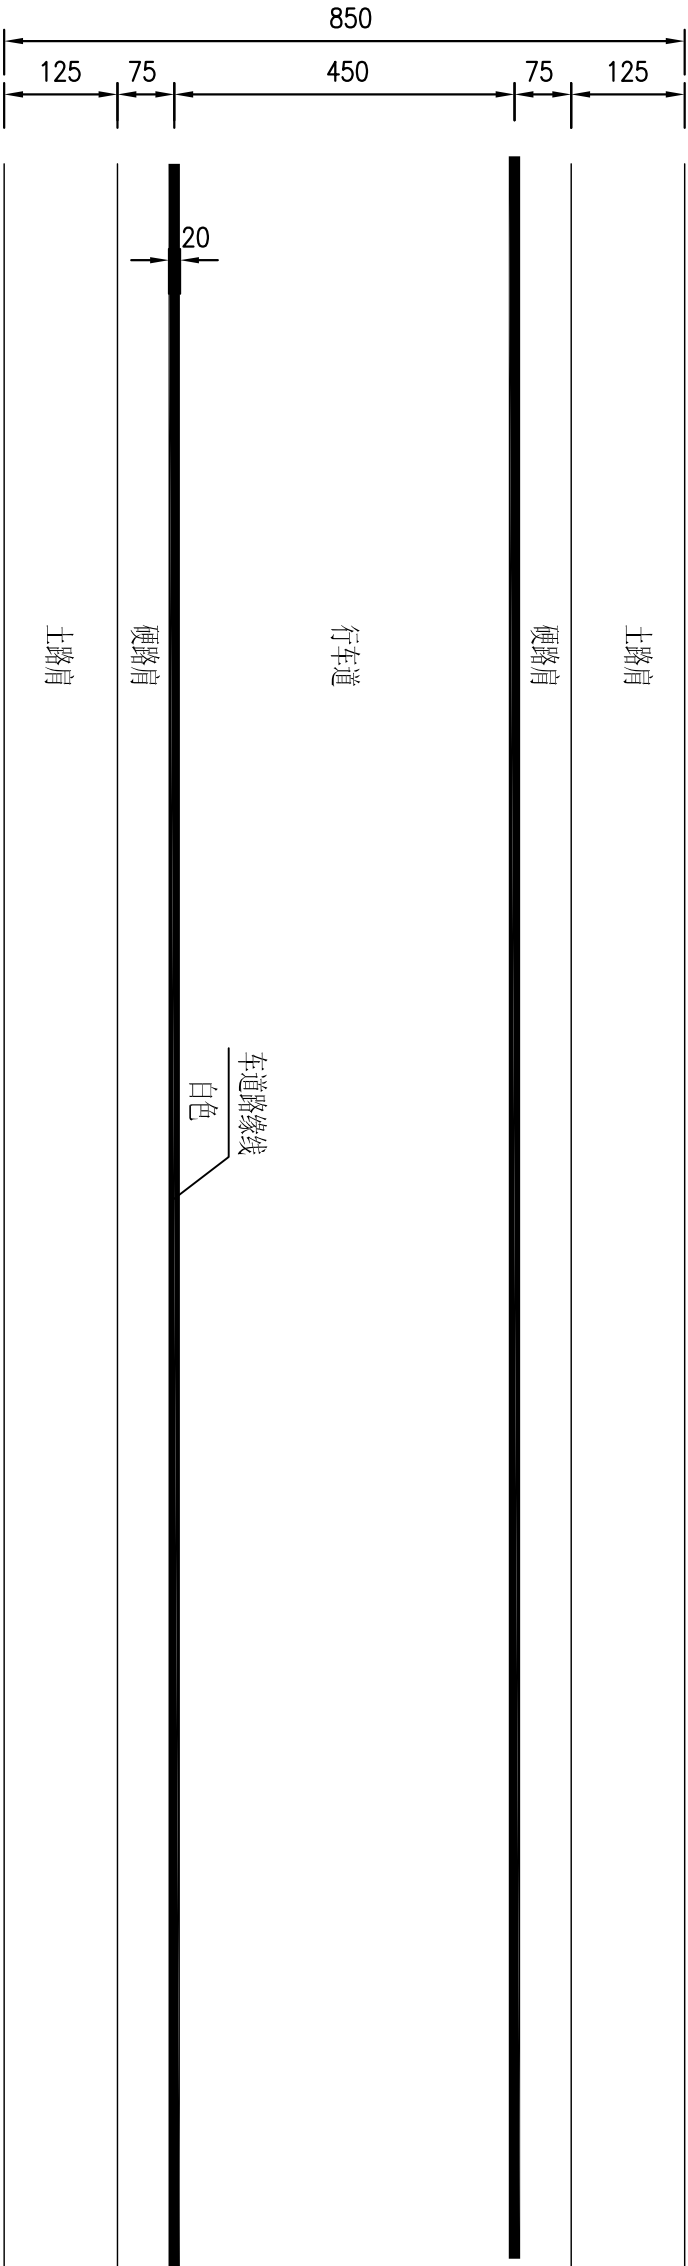

直线段路面标线横断面图

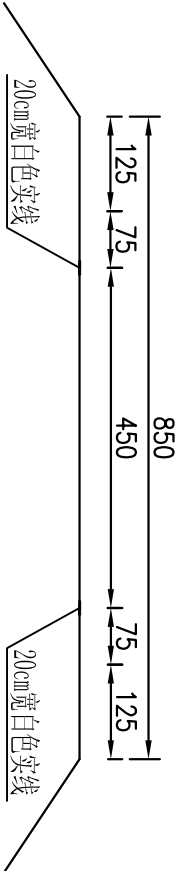

标线数量表

名称	规格编号	数量
路面标线	热熔型	502m²

注:

1. 本图标注尺寸均以厘米为单位。
2. 路缘线采用白色实线，线宽为20cm。
3. 标线均为热熔型标线, 标线厚度不小于2.0±0.2mm。
4. 路面标线必须按《道路交通标志和标线》(GB5768.3-2009) 的标准制作。