




路面结构式

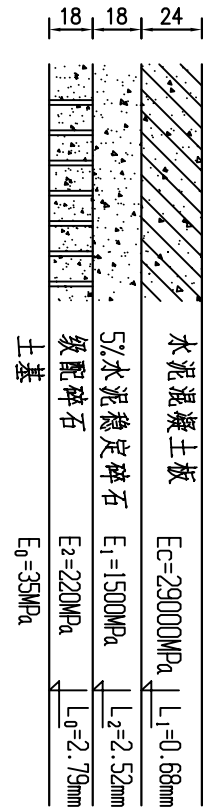

新建路面与老路相接大样图

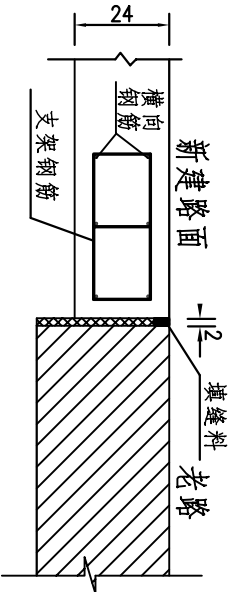

路面边部构造 I

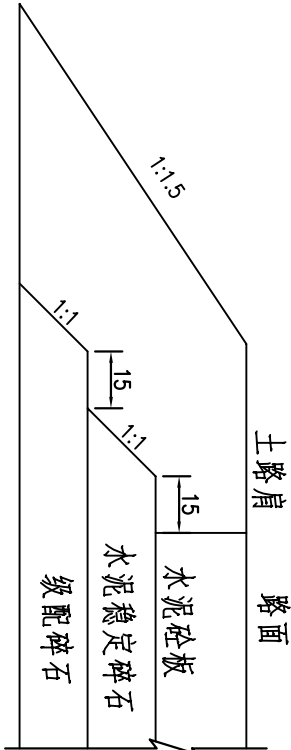

附注.1.本图标注尺寸除注明外,其余均以厘米计。
2.水泥混凝土路面弯拉强度标准值按照4.5MPa控制,基层水泥用量仅为参考,具体以强度试验为准,水泥稳定碎石基层7天无侧限抗压强度按照不小于3.5MPa控制。施工前,应根据料场及水泥性能情况认真做好混合料配合比的试验。
3.土基弯沉值指非不利季节弯沉值。

汕头市公路勘察设计院	汕头市龙湖区外砂镇干渠路延伸段（内五线Y662）道路建设工程	路面结构图	设计		复核		审核		审查		图号	S3-10
------------	--------------------------------	-------	----	--	----	--	----	--	----	--	----	-------