




盖板顶路面板补强处理示意图(一)

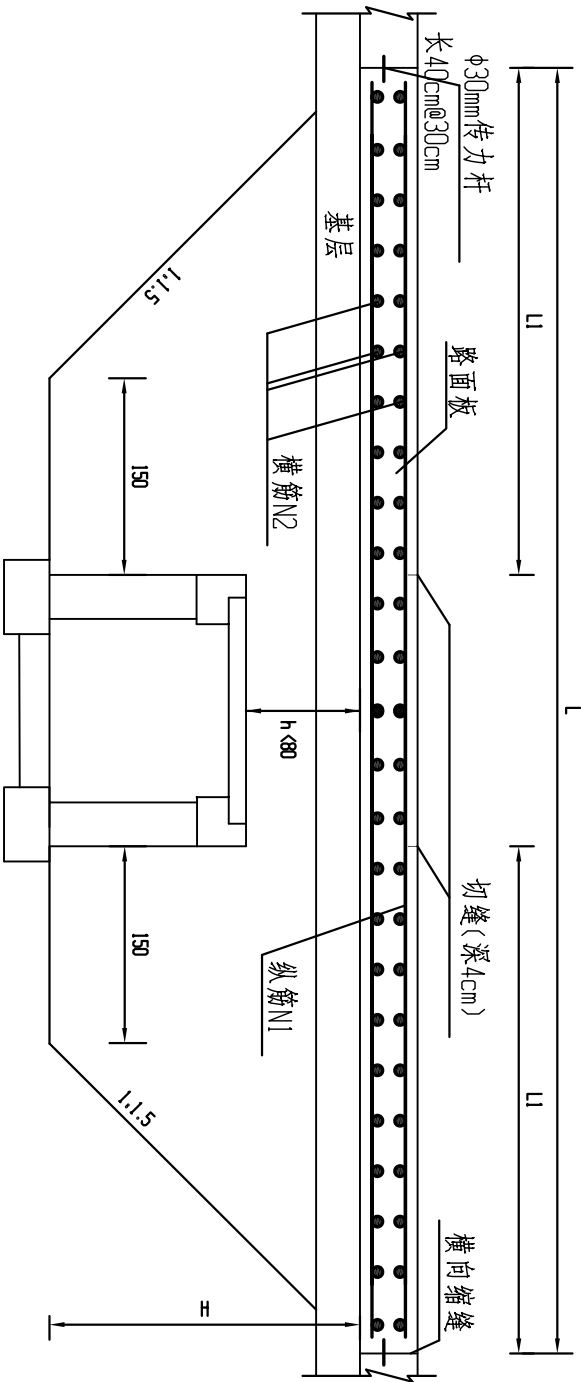

钢筋平面布置

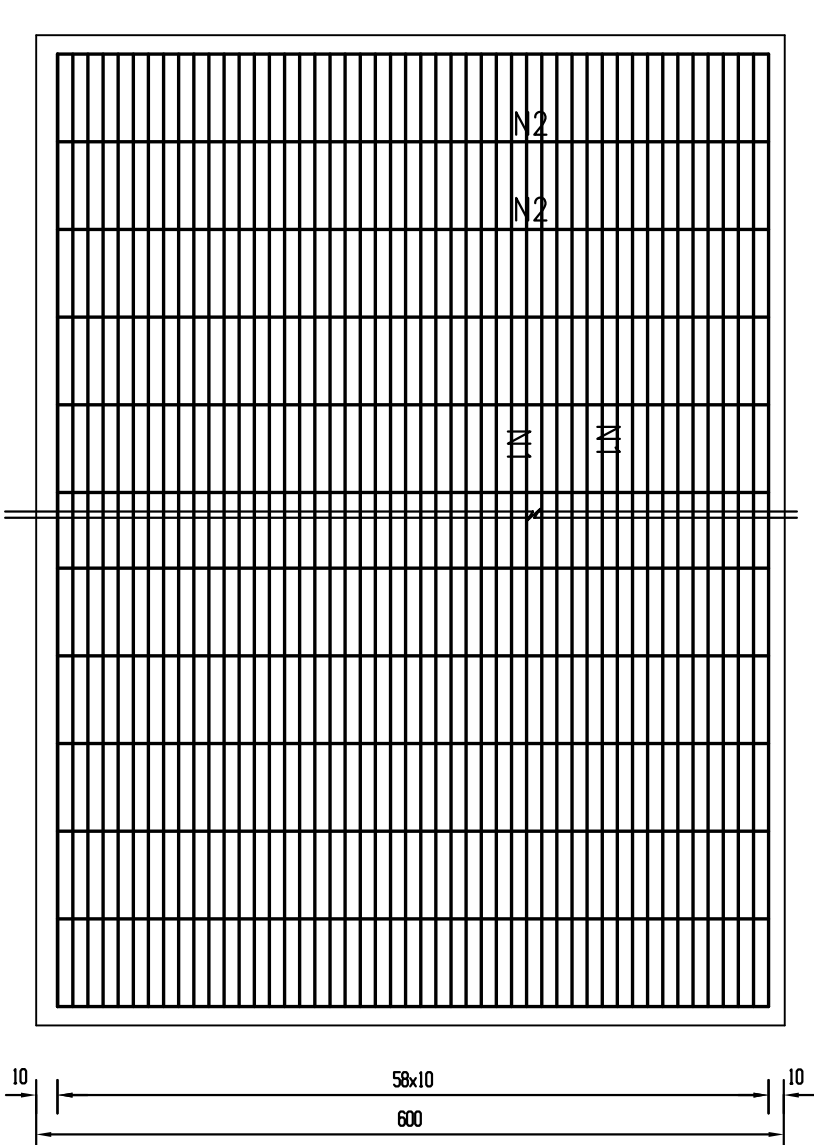

盖板顶路面板补强处理示意图(二)

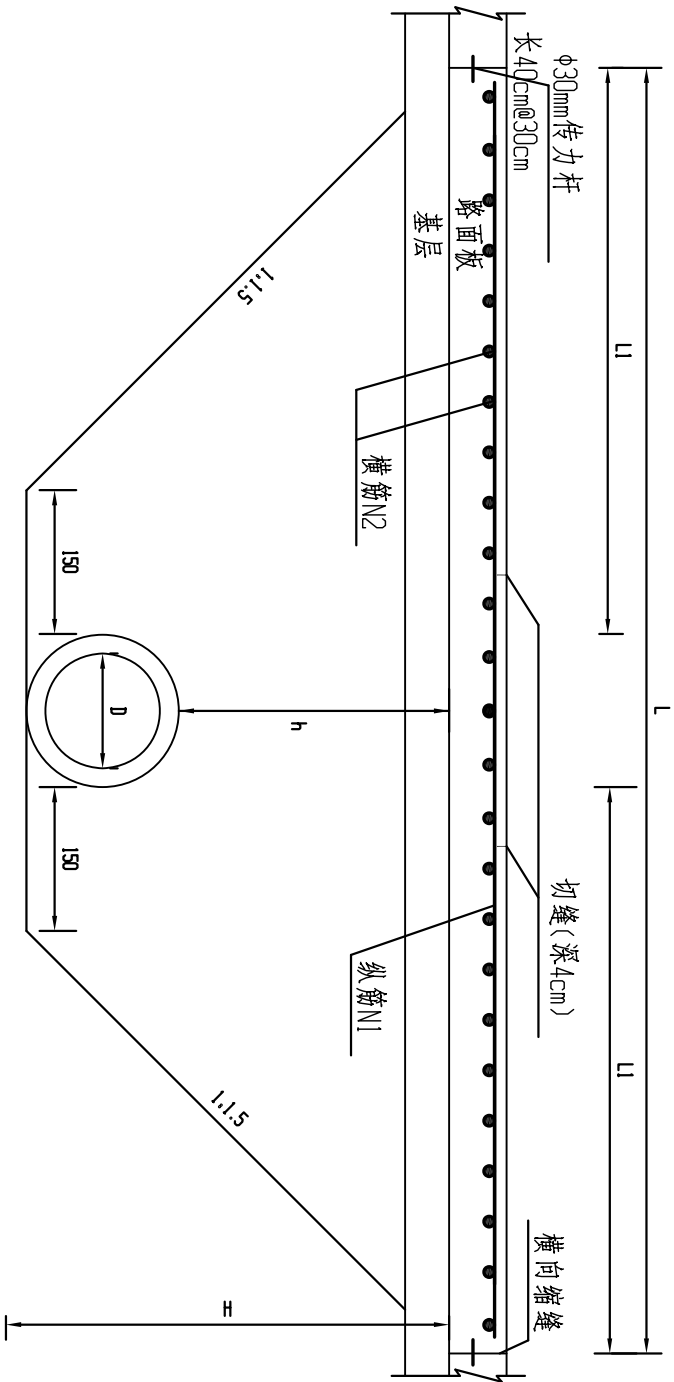

附注:

- 1、本图标注除钢筋直径以毫米计外,余均以厘米为单位。
- 2、L1应不小于4m。

汕头市公路勘察设计院	汕头市龙湖区外砂镇干渠路延伸段（内五线Y662）道路建设工程	涵洞顶路面板钢筋补强设计图(一)	设计	复核	审核	审查	图号	S3-13
------------	--------------------------------	------------------	----	----	----	----	----	-------