



路基标准断面(一)

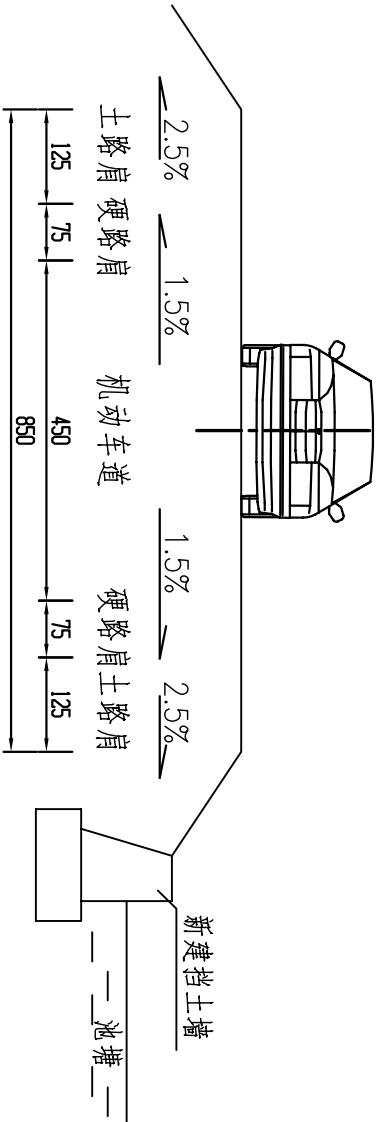

路基标准断面(二)

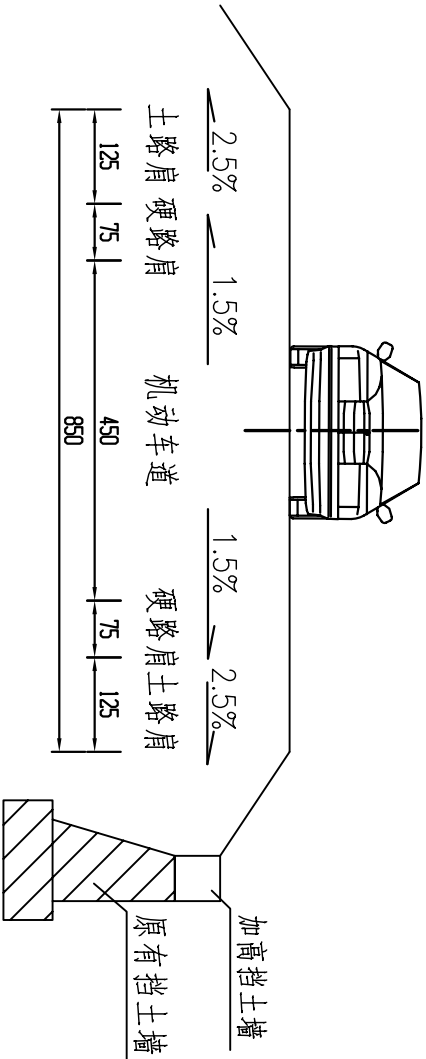

附注：

- 1. 本图标注尺寸均以厘米为单位,比例1:100。
- 2. 路基防护及排水设计形式详见"一般路基设计图"。

汕头市公路勘察设计院	汕头市龙湖区外砂镇干渠路延伸段（内五线Y662）道路建设工程	路基标准横断面图	设计	复核	审核	审查	图号	S3-3
------------	--------------------------------	----------	----	----	----	----	----	------