

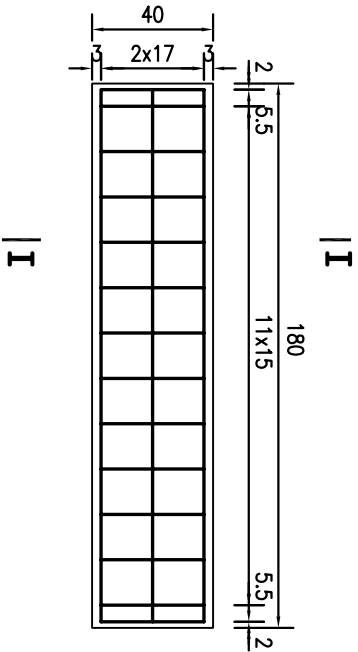
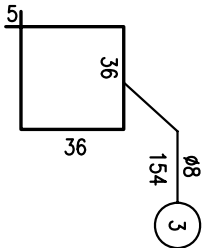


支撑梁纵断面

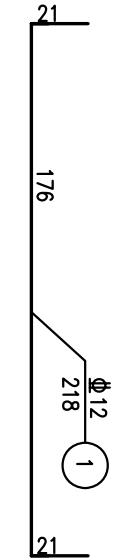

I—I

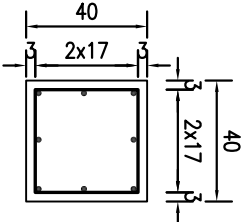

工程数量表

单根支撑梁材料数量表							全线数量		
编号	直径 (mm)	长度 (cm)	根数	共长 (m)	共重 (kg)	C25砼 (m³)	件数	共重 (mm)	C25砼 (m³)
1	12	218	8	17.4	15.5	0.29	10	155	2.9
2	φ8	154	12	18.5	7.3			73	

附注：

1、本图标注尺寸除钢筋直径以毫米计外,余均以厘米为单位。

汕头市公路勘察设计院	汕头市龙湖区外砂镇干渠路延伸段（内五线Y662）道路建设工程	支撑梁设计图	设计		复核		审核		审查		图号	S4-5
------------	--------------------------------	--------	----	--	----	--	----	--	----	--	----	------