


中心桩号	G <sub>1</sub> (米)	G <sub>2</sub> (米)	G <sub>3</sub> (米)	G <sub>4</sub> (米)	G <sub>5</sub> (米)	G <sub>6</sub> (米)	L <sub>1</sub> (厘米)	L <sub>2</sub> (厘米)	L (厘米)
K0+218	10.83	10.79	10.79	10.75	10.75	8.96	245	105	1200
K0+530	10.92	10.82	10.82	10.84	10.84	9.05	190	130	1170
K0+711	10.81	10.74	10.74	10.73	10.73	8.94	120	130	1100
K0+941	10.91	10.87	10.87	10.83	10.83	9.04	180	130	1160
K1+040	10.85	10.81	10.81	10.77	10.77	8.98	130	120	1100
K1+115	10.83	10.79	10.79	10.75	10.75	8.96	170	150	1170
K1+152	10.89	10.85	10.85	10.81	10.81	9.02	130	120	1100

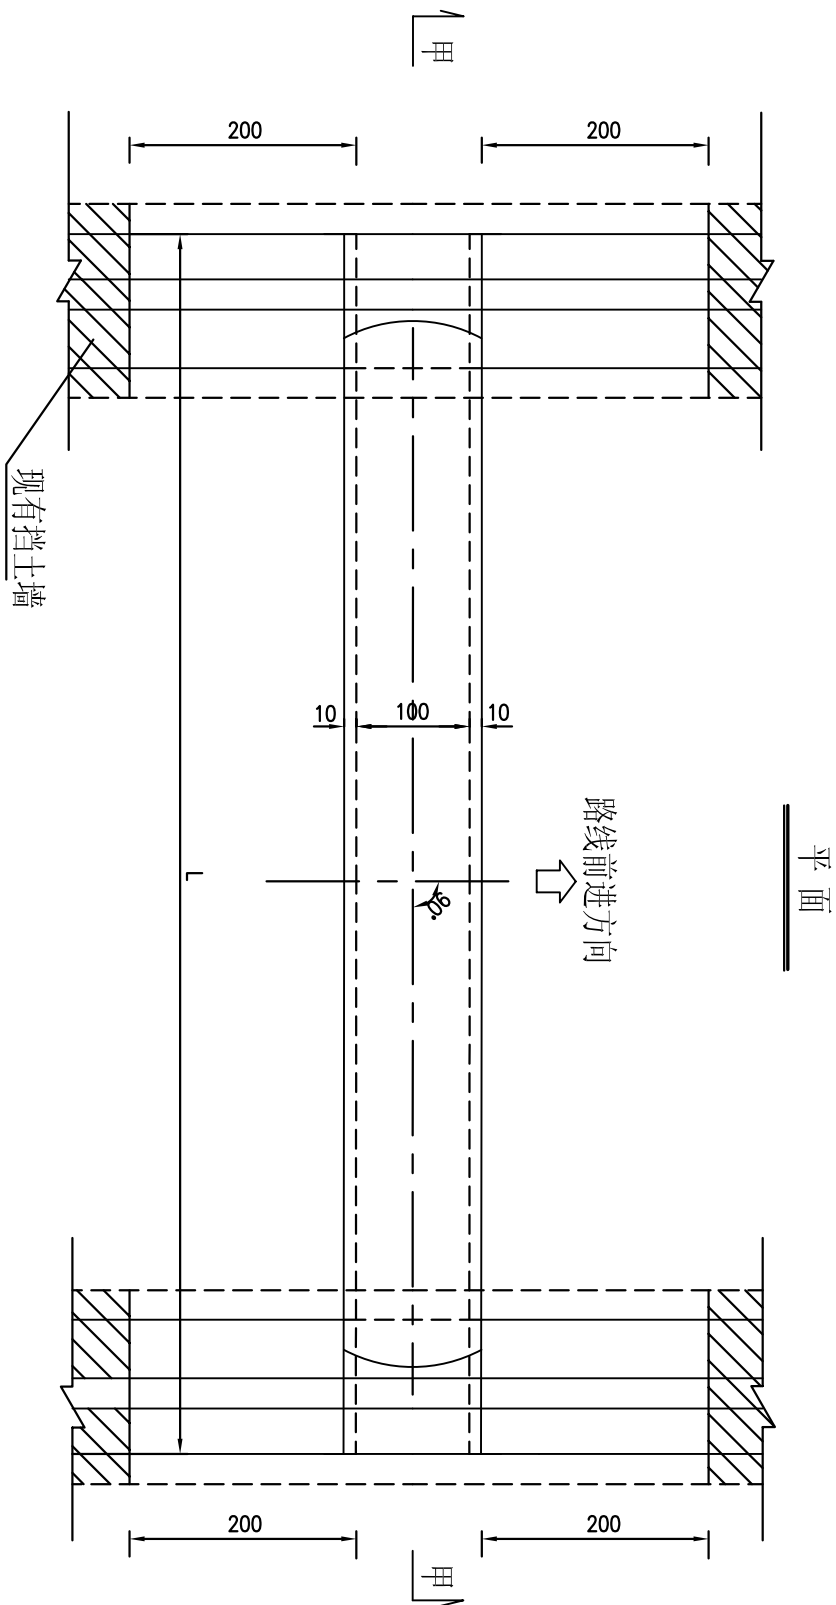

附注:

1. 本图标注尺寸除高程以米计外,余均以厘米为单位。
2. 砂浆强度等级:侧墙、墙身、为M5砂浆砌块石,基础为M7.5砂浆砌块石,铺底为M7.5砂浆砌片石,抹面为M10水泥砂浆。
3. 立面图中标注高程均为涵轴线上高程,路拱横坡由涵顶填土调整。
4. 施工时洞口原有挡土墙应予拆除,洞口每侧新建挡土墙各2米,新建一字墙与之砌顺。