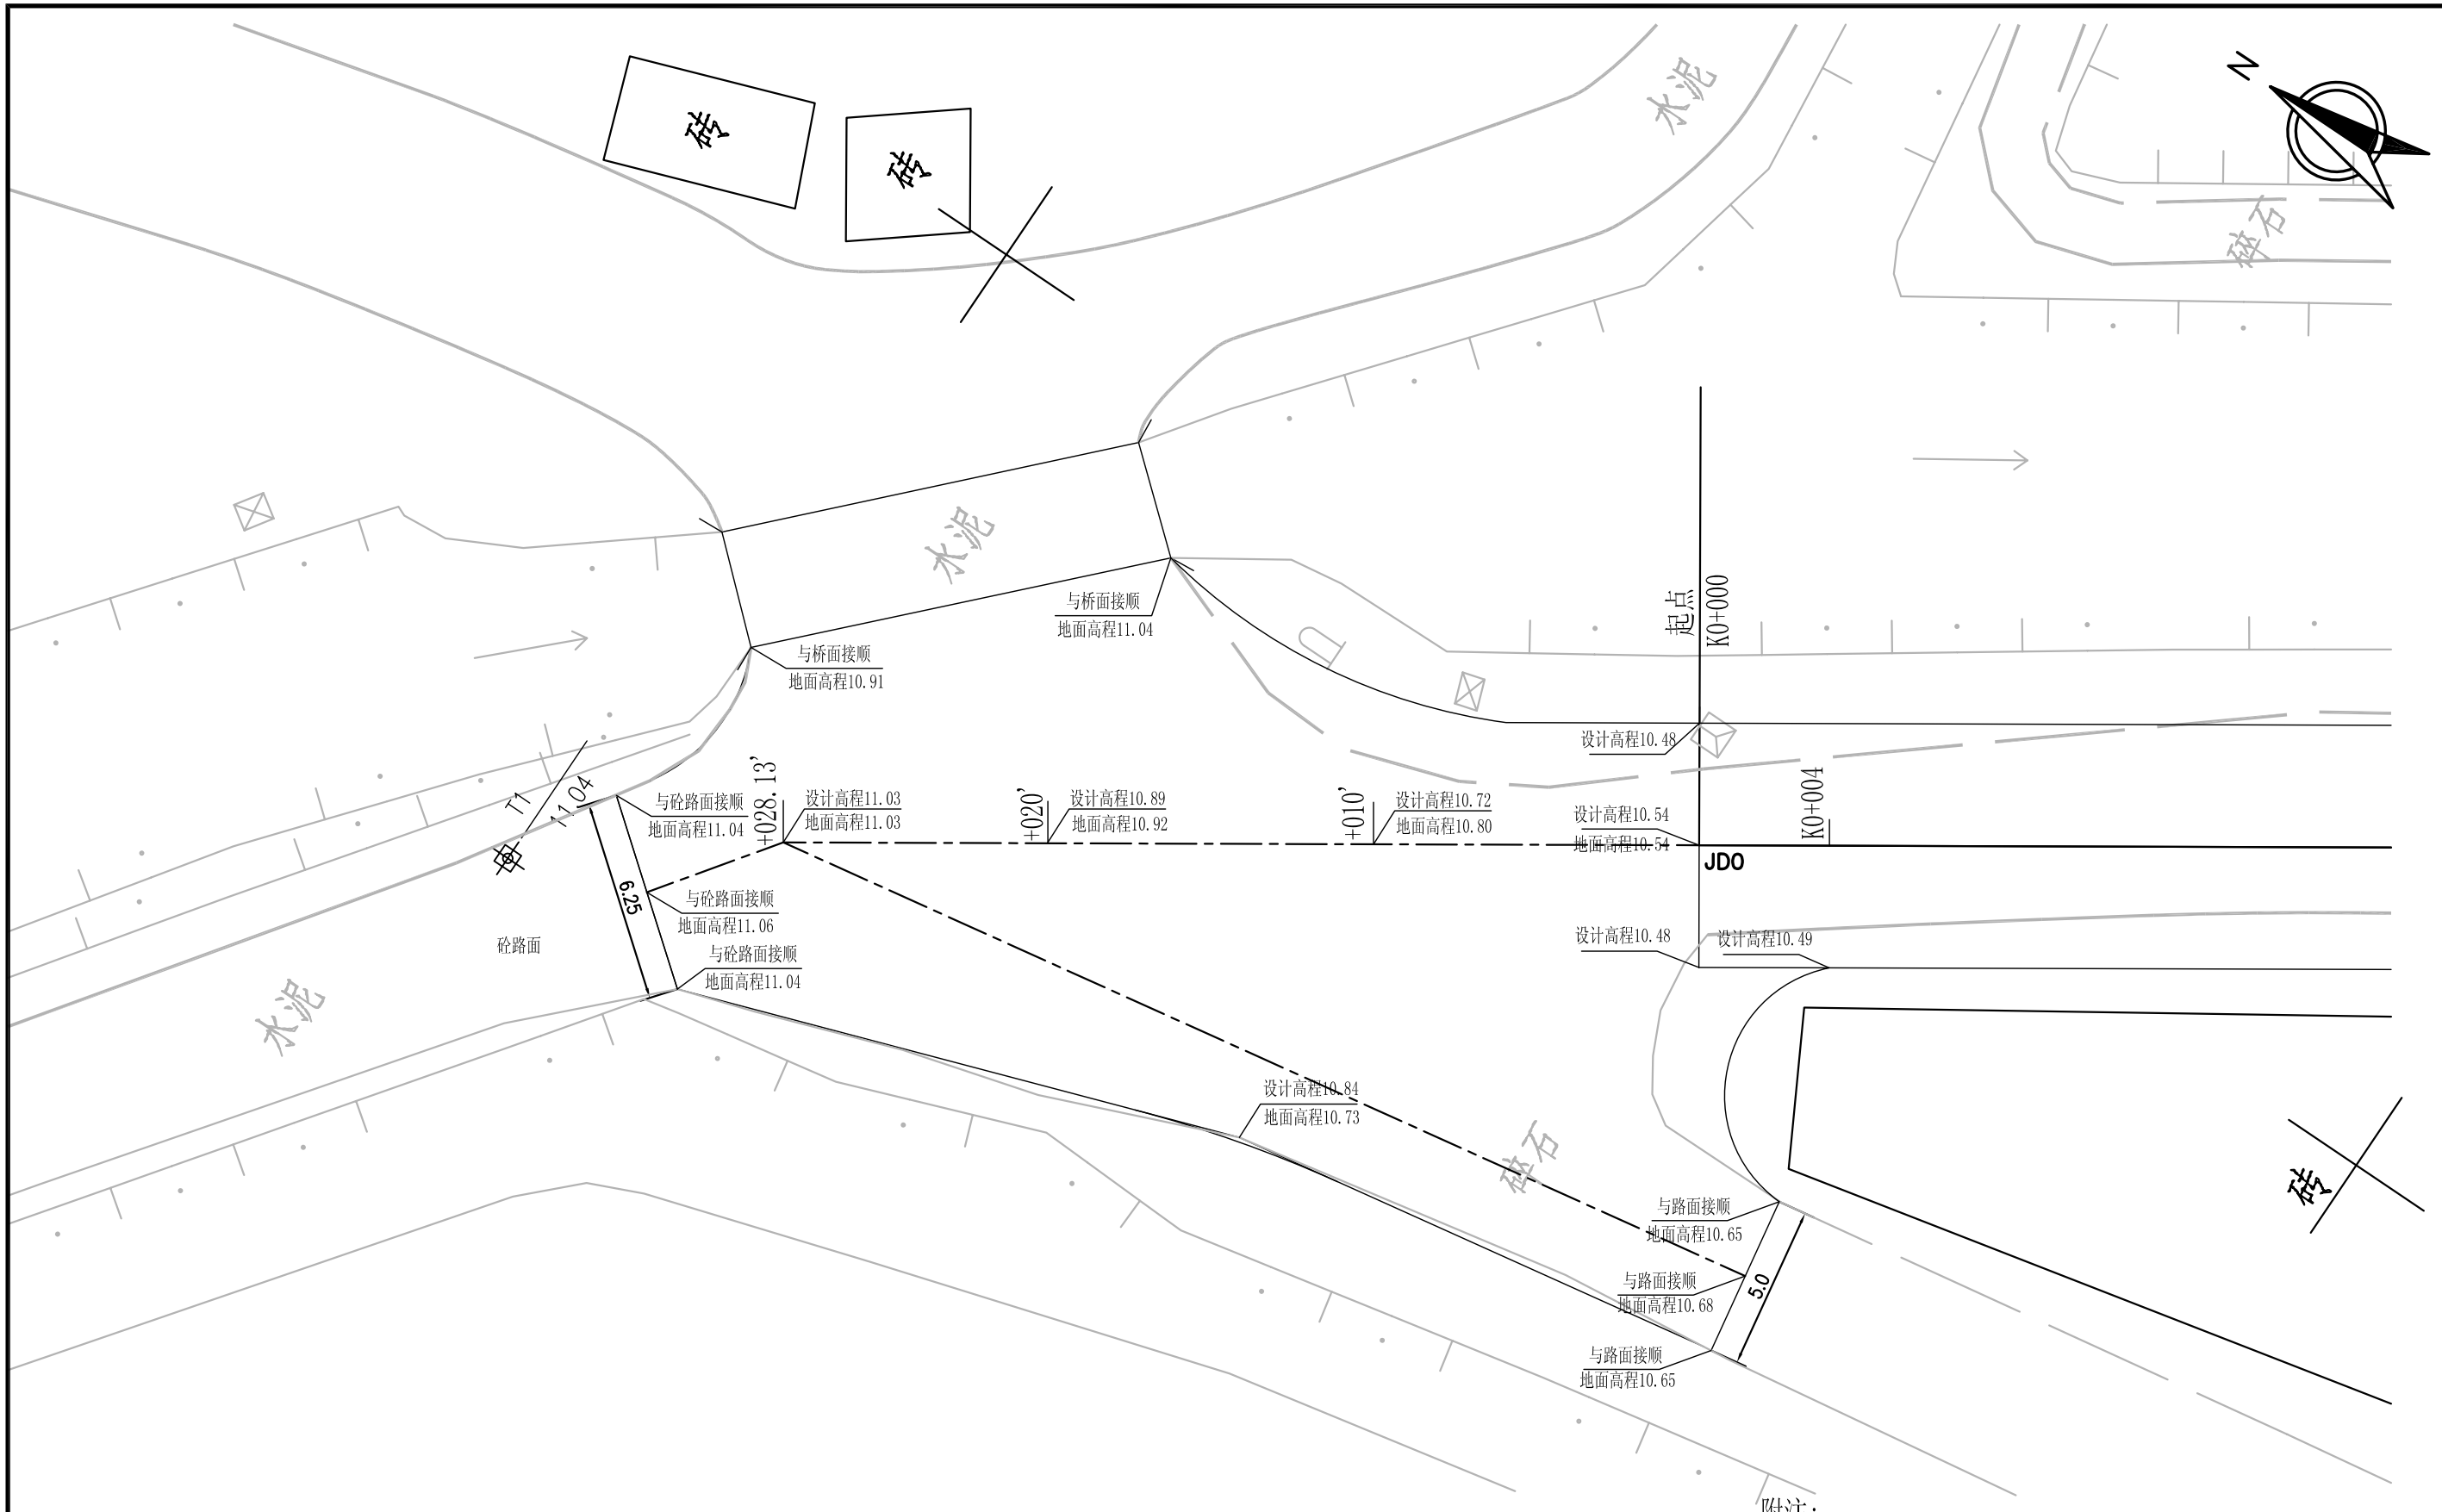

附注:

1. 本图标注尺寸均以米为单位,比例1:200。
2. 平交范围碎石路面挖除，重新浇筑砼路面，与路口接顺，路面结构型式与主线相同。
3. 高程为假定高程。

汕头市公路勘察设计院	汕头市龙湖区外砂镇干渠路延伸段（内五线Y662）道路建设工程	起点平交高程设计图	设计		复核		审核		审查		图号	S5-4