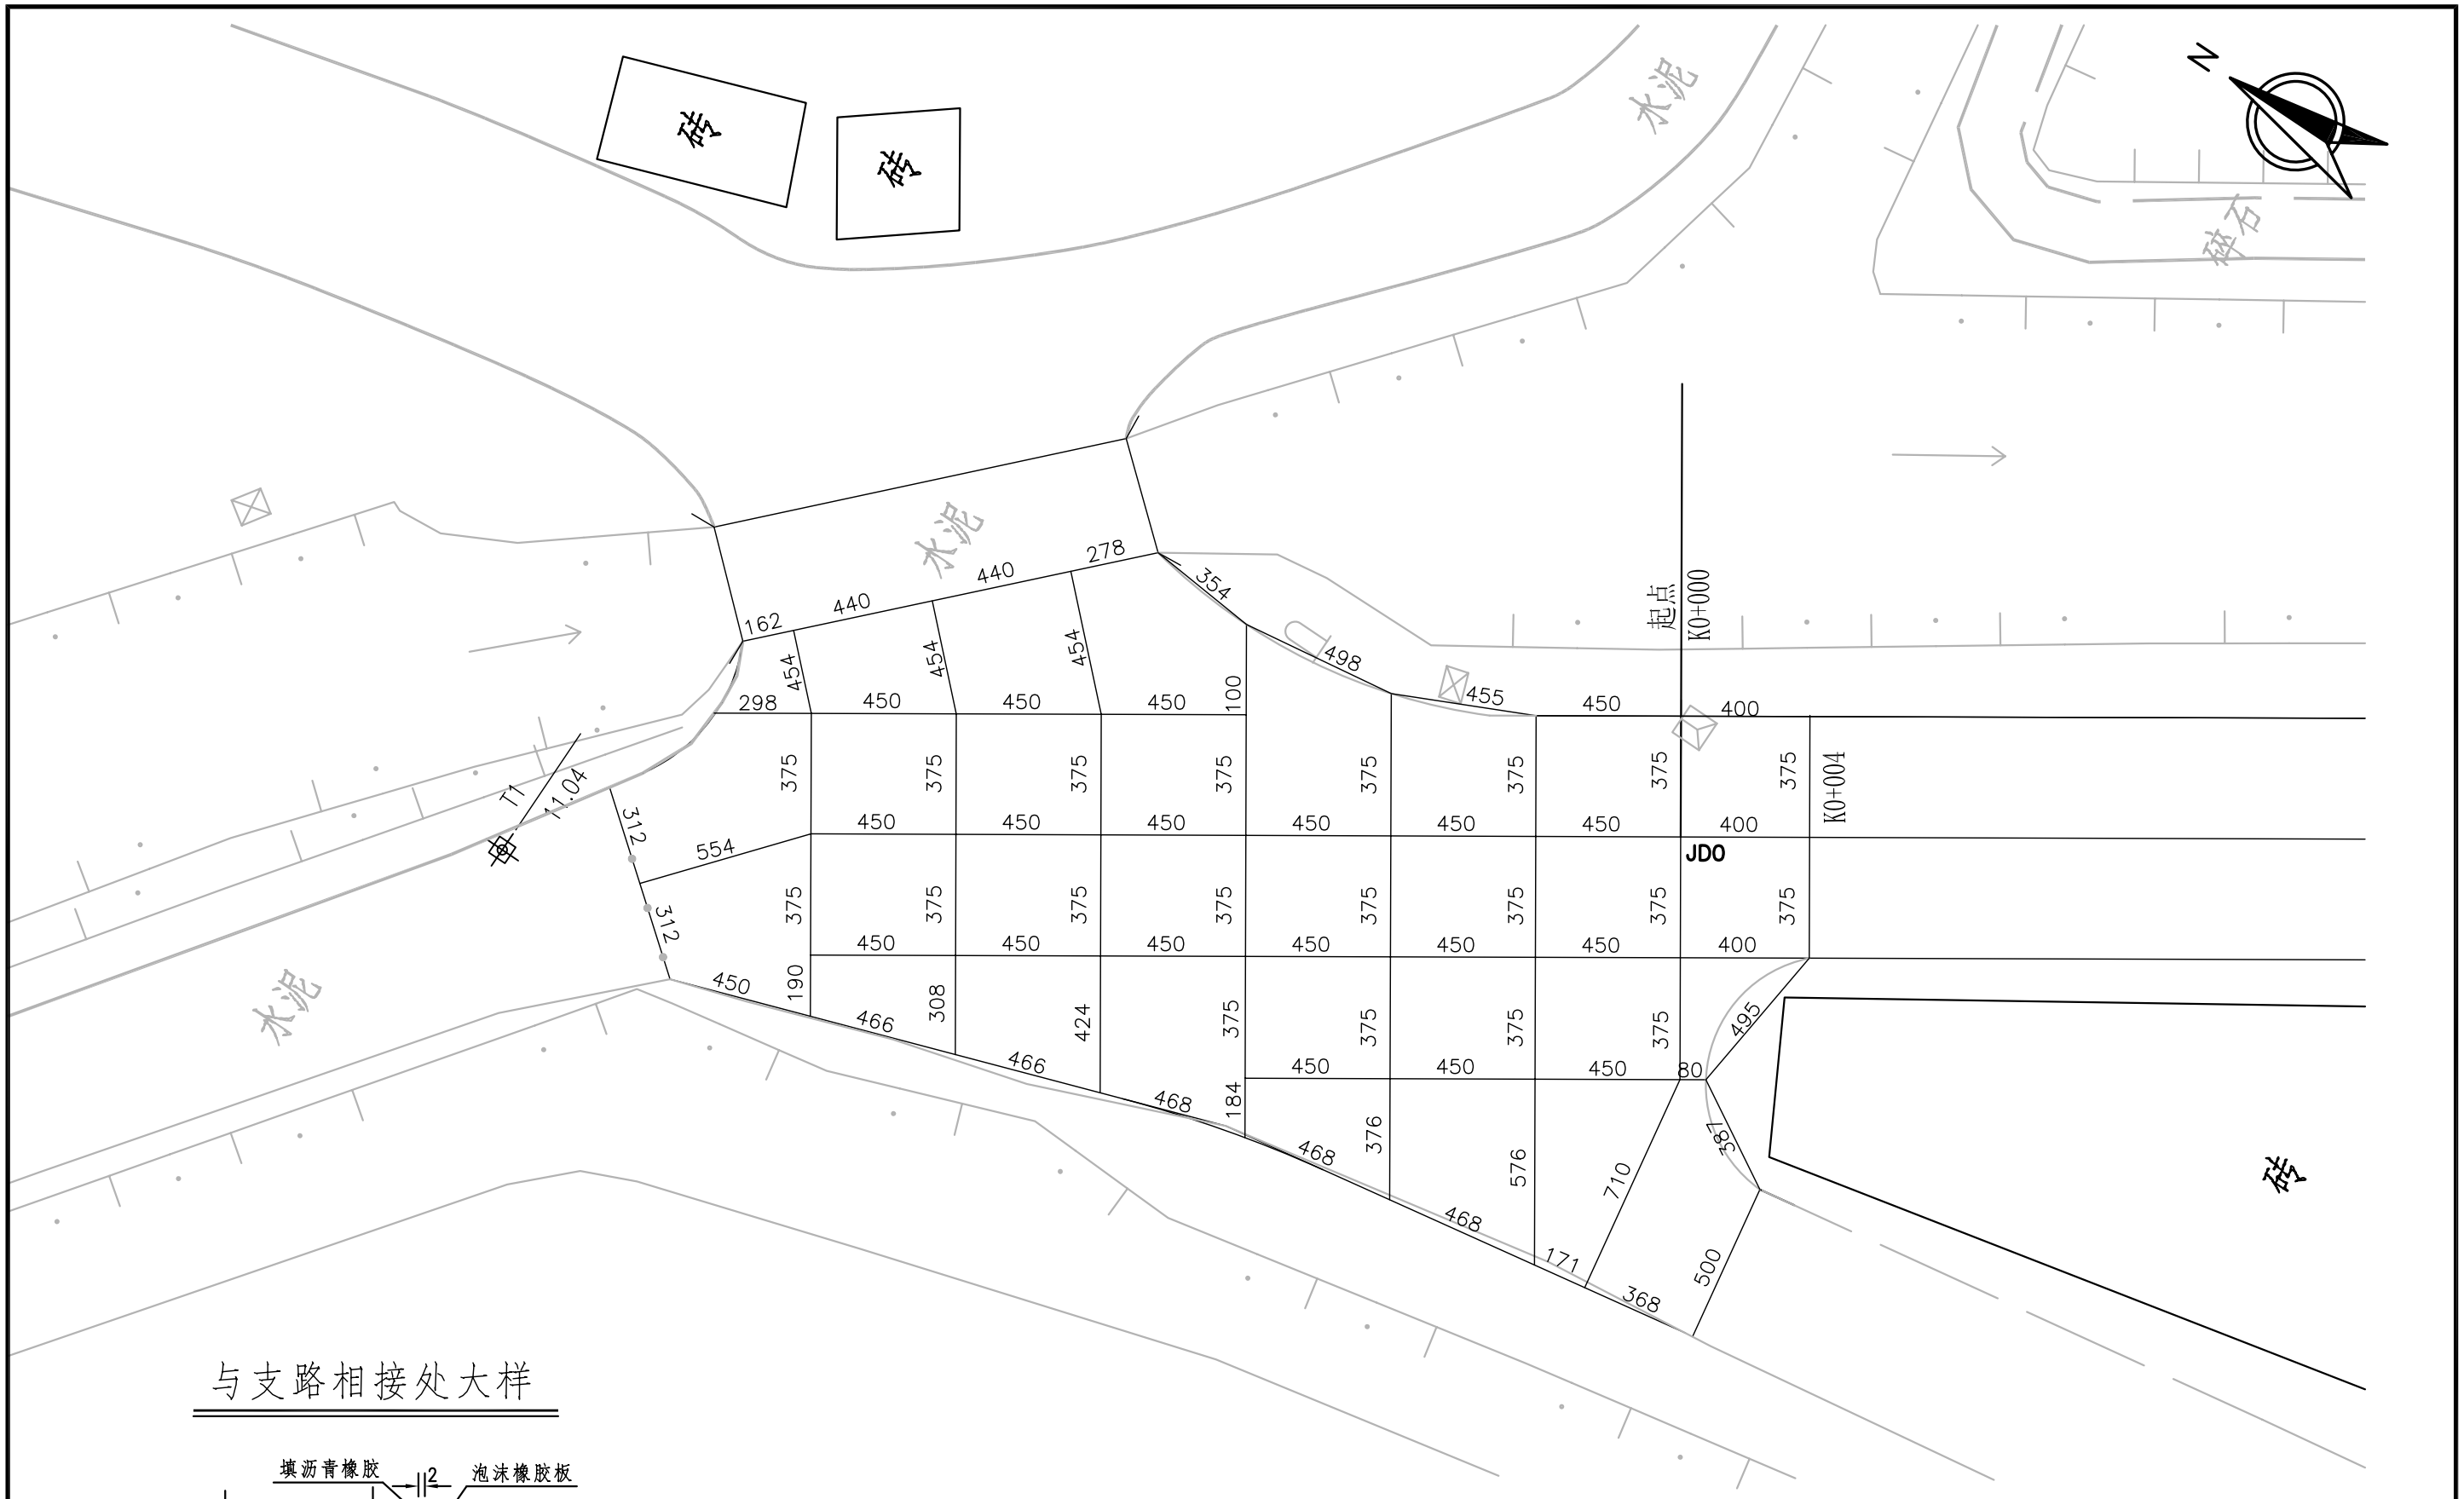

与支路相接处大样

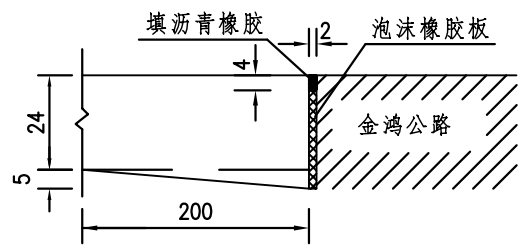

附注:

1. 本图标注尺寸除桩号以米计外，余均以厘米为单位,比例1:200。
2. 路面结构型式与主线相同。

汕头市公路勘察设计院	汕头市龙湖区外砂镇干渠路延伸段（内五线Y662）道路建设工程	起点平交砼板分块示意图	设计		复核		审核		审查		图号	S5-5