


汕头市公路勘察设计院	汕头市龙湖区外砂镇干渠路延伸段（内五线Y662）道路建设工程	终点平交总体布置图	设计		复核		审核		审查		图号	S5-6
------------	--------------------------------	-----------	----	--	----	--	----	--	----	--	----	------

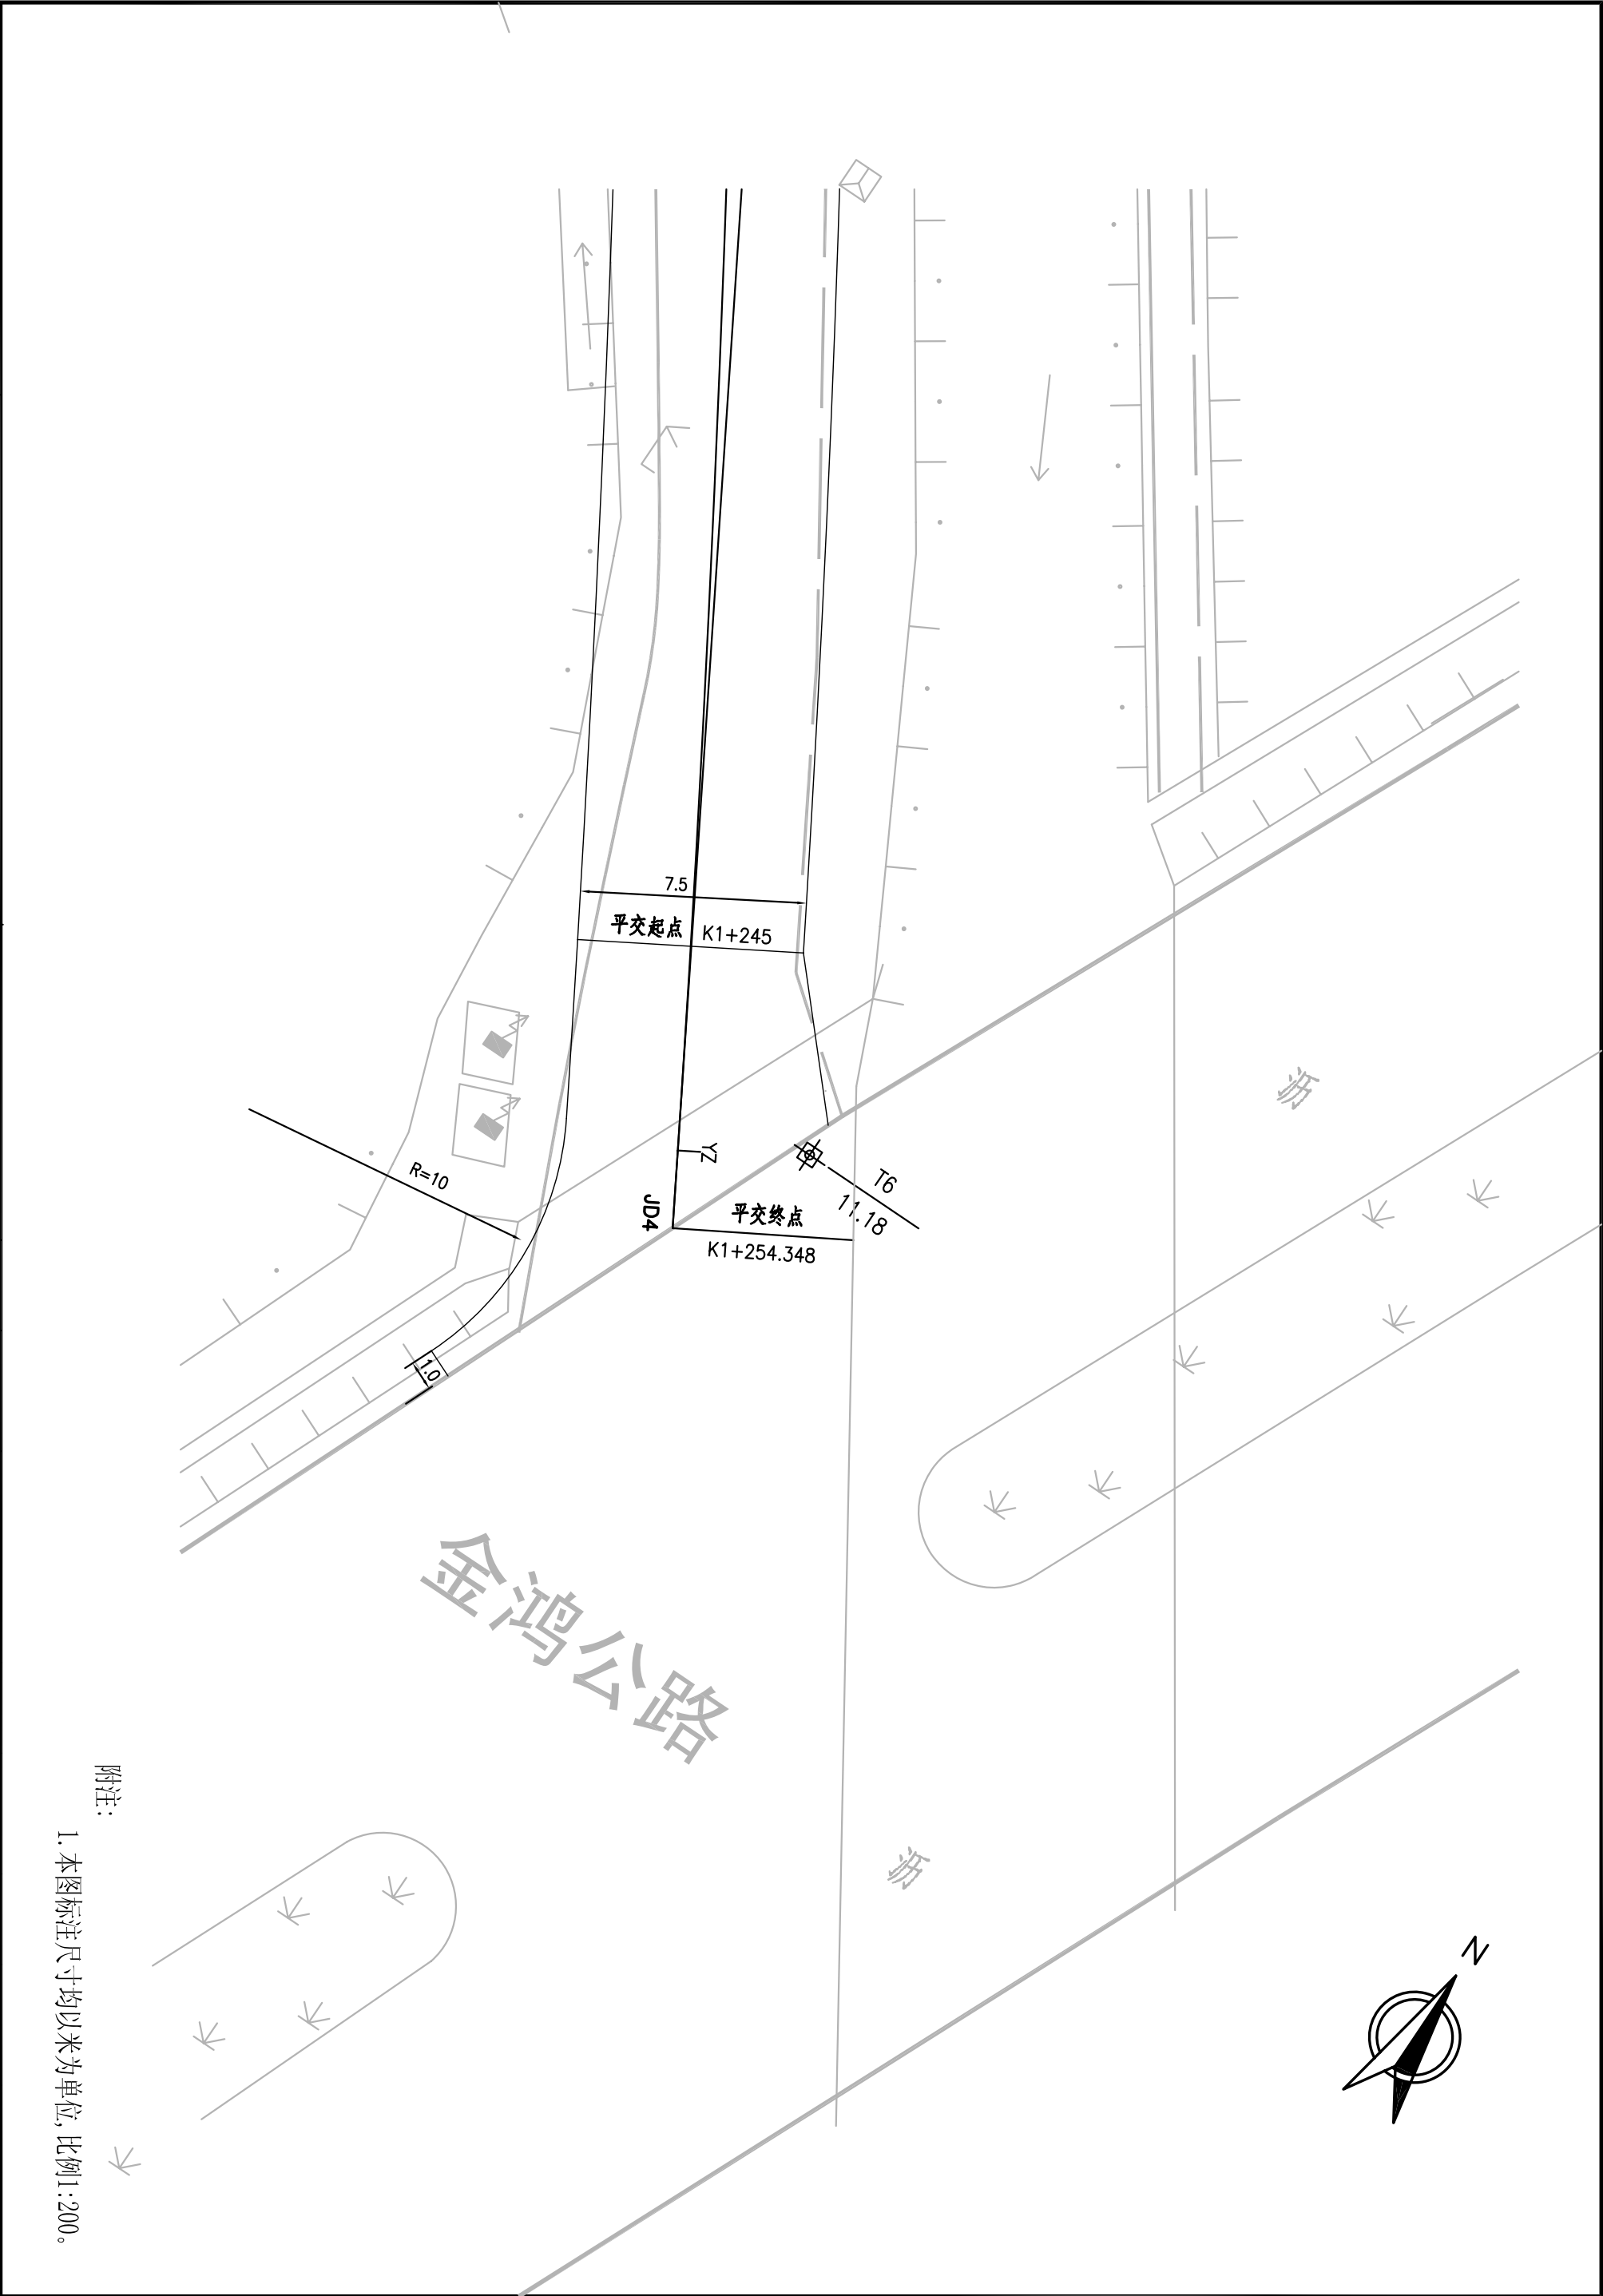

附注:

1. 本图标注尺寸均以米为单位, 比例1:200。