



建筑					
结构					
电气					
给排水					
暖通					
其他					
合计					
备注	A2440108900				

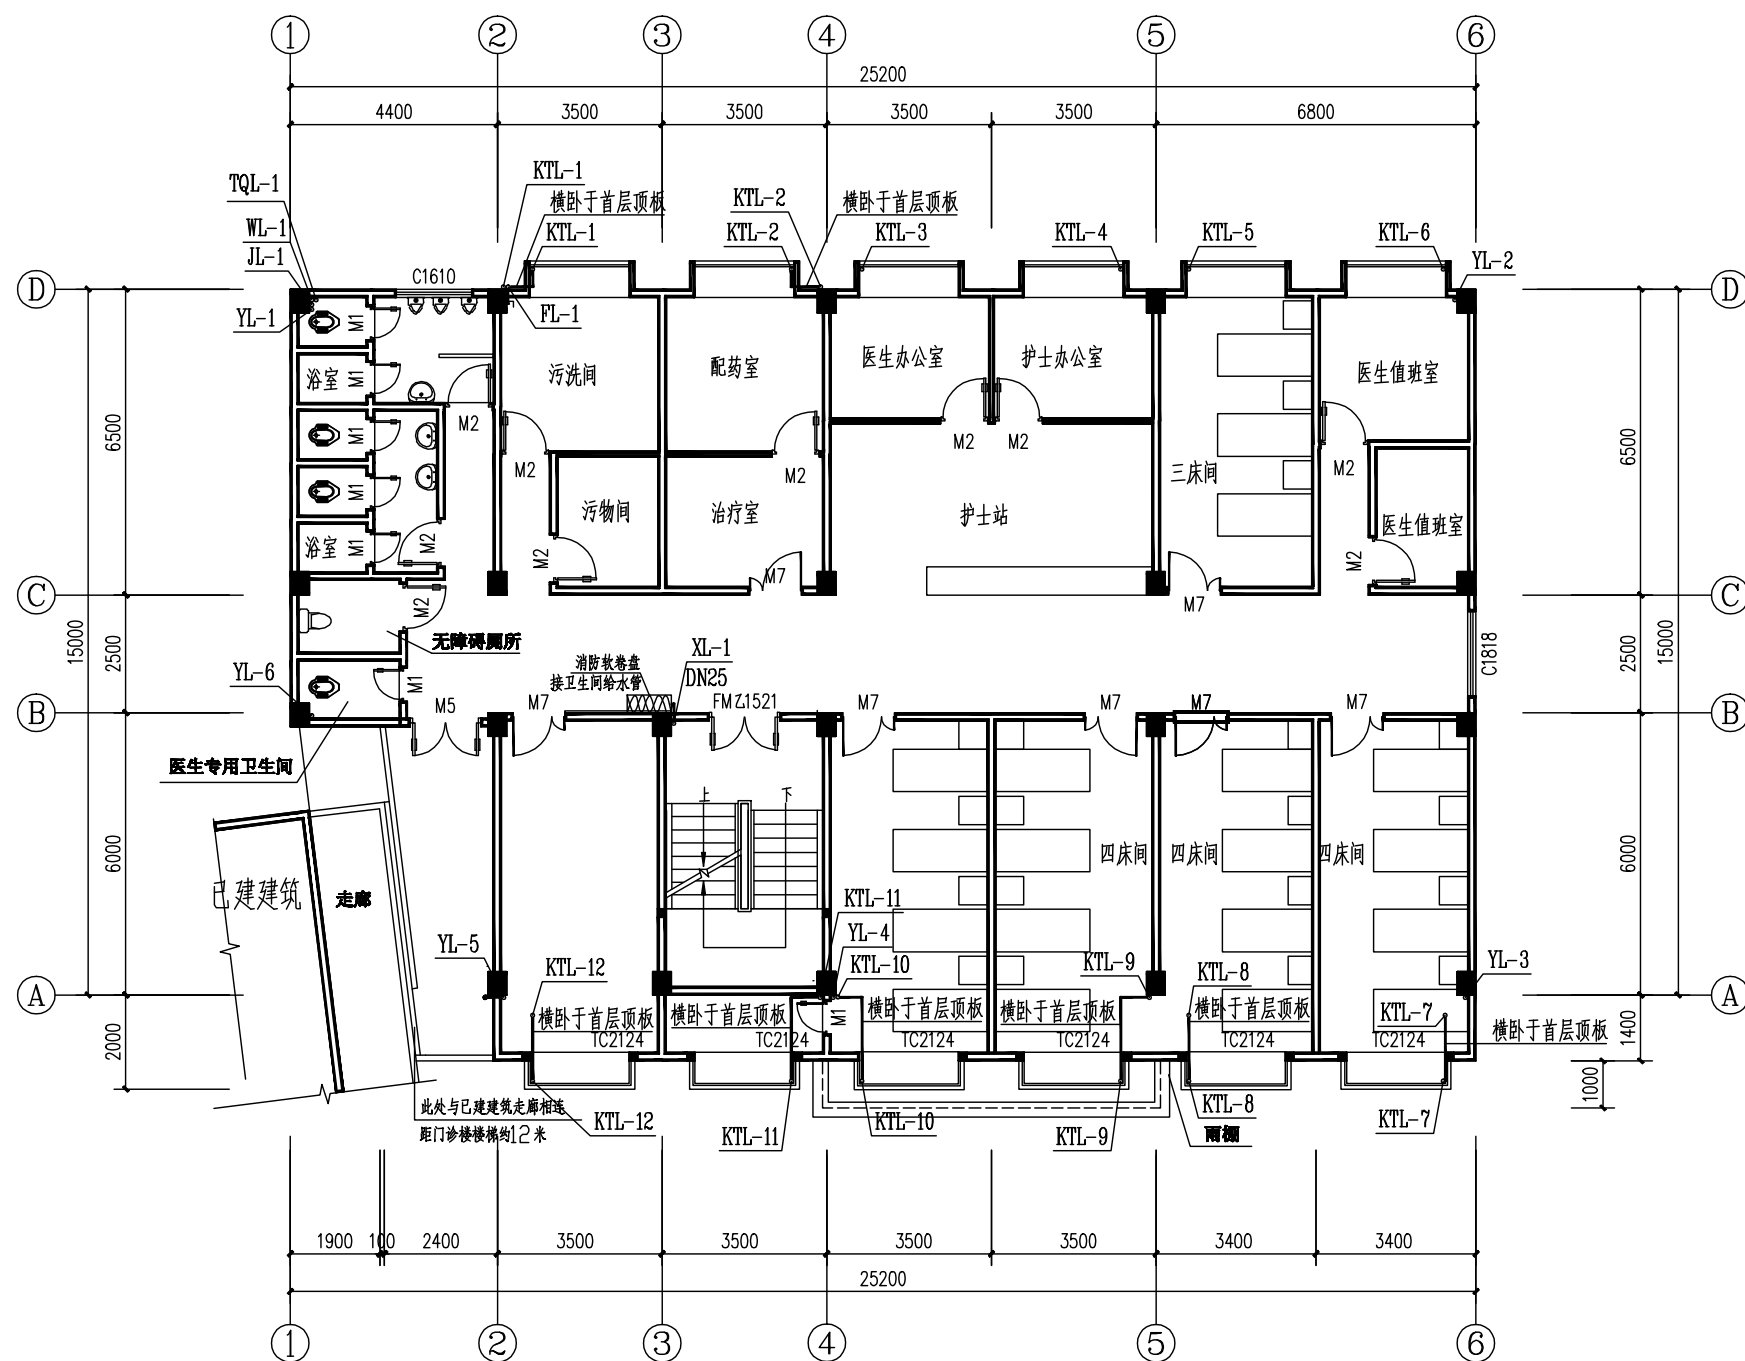

二层给排水布置图 1:100

出图章:

注册章:

	汕头市澄海区建筑设计院 建筑工程乙级设计证书号: A364010800				图 纸 内 容	二层给排水布置图	工 程 号	16058	
					建 设 单 位	澄海区莲华镇经联社	图 号	水施 03	
审 定	廖伟东	项目负责	杜旭东	专业负责	谢如莹	工程名称	莲华卫生院综合病房楼	日 期	2016.11
审 核	谢哲宏	校 对	杜旭东	设 计	澄建申	审 查 号	第 03 页	共 07 页	