
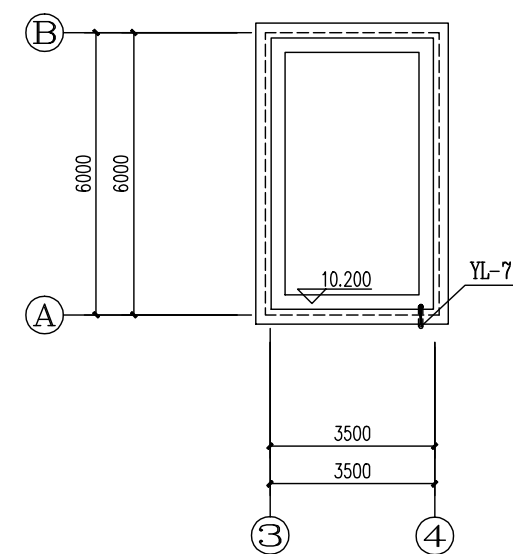


建筑					
结构					
电气					
给排水					
					A244018890

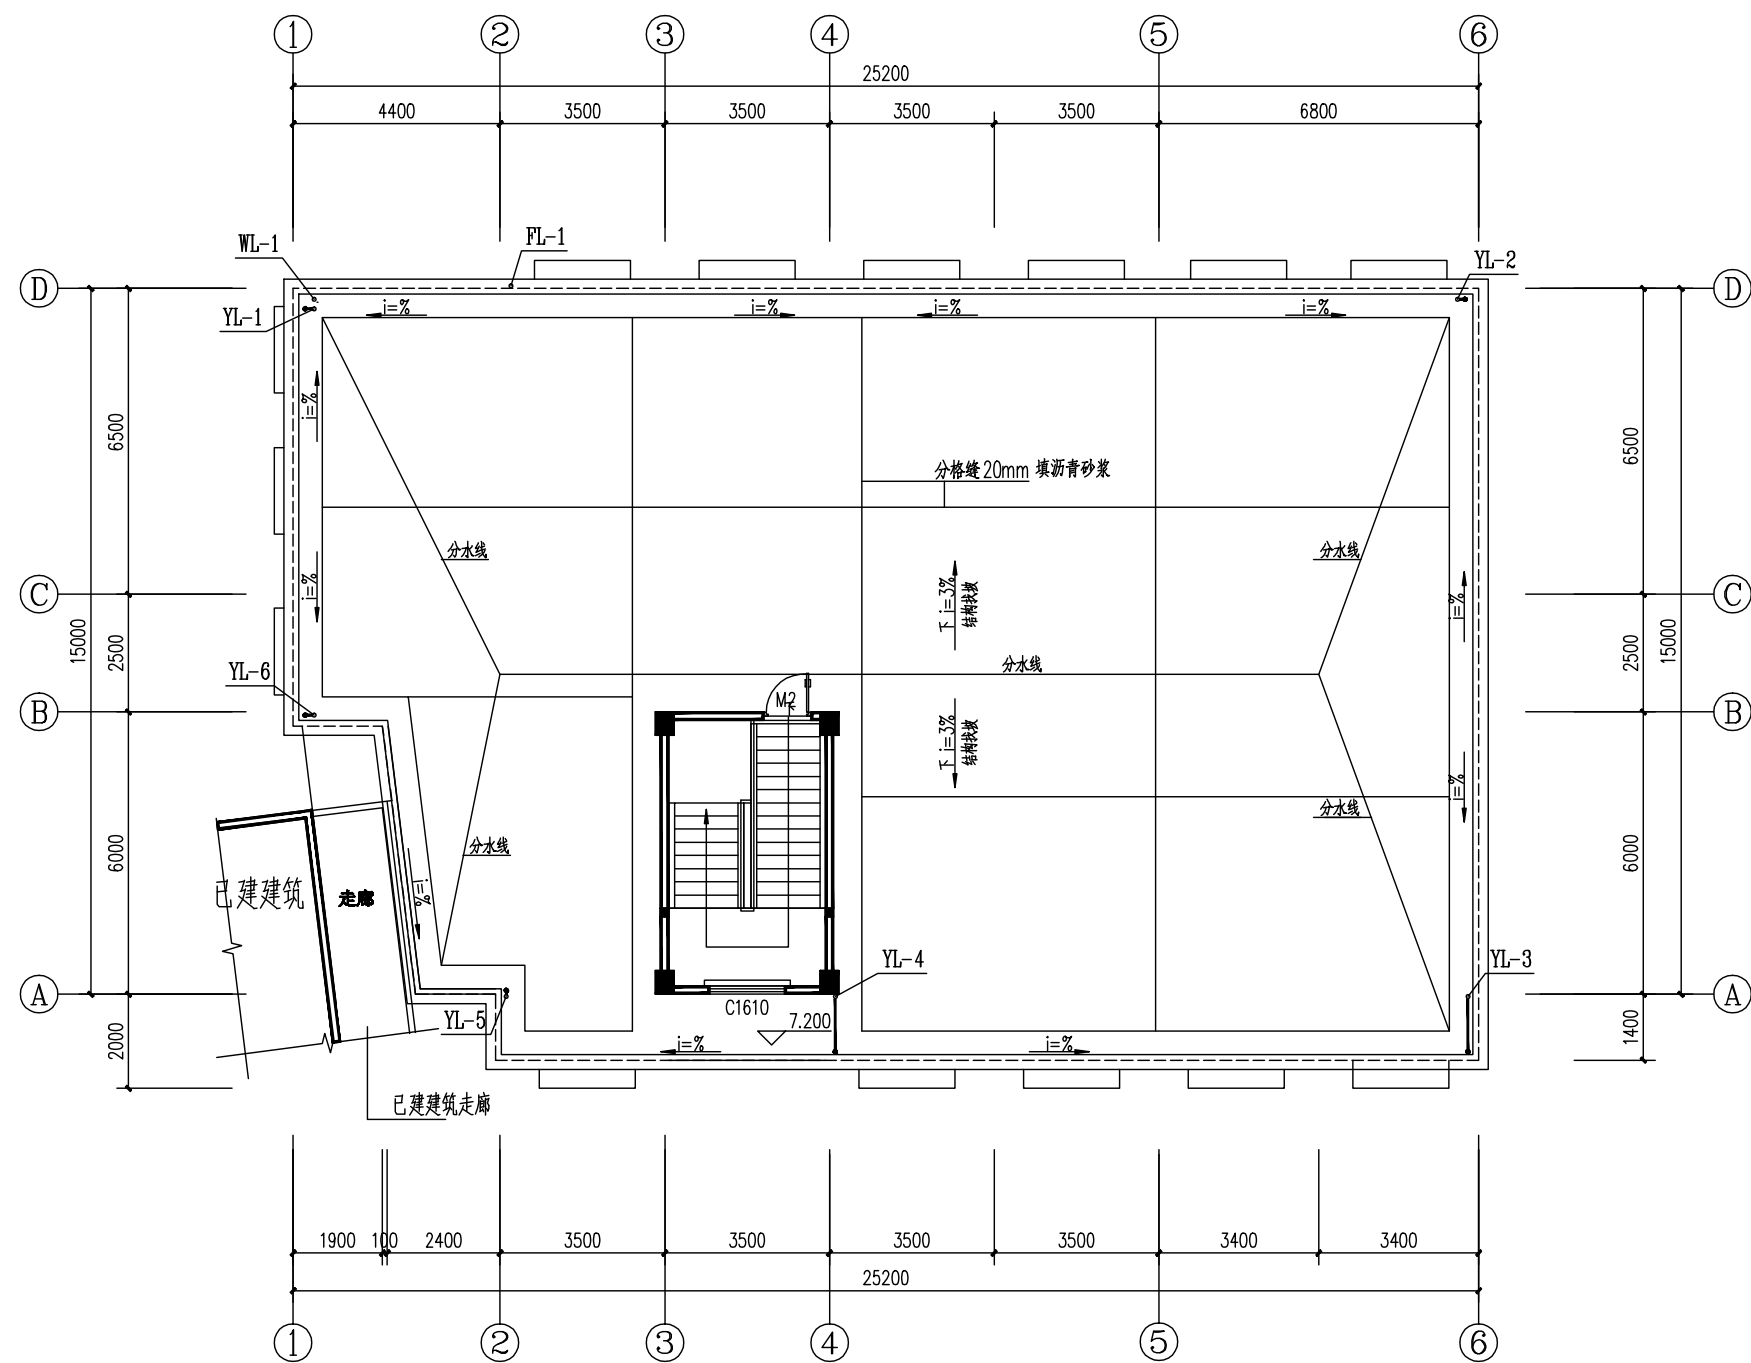


梯间屋顶排水布置图

屋顶排水布置图 1:100

出图章:

注册章:

	汕头市澄海区建筑设计院 建筑工程乙级设计证书号: A344010800				图 纸 内 容	屋顶排水布置图	工程号	16058
					建设内容	澄海区莲华镇镇联总社	设计阶段	施工图
审 定	廖伟东	项目负责	杜旭东		建设单位	澄海区莲华镇镇联总社	图 号	水施04
审 核	谢哲宏	校 对	杜旭沛		工程名称	莲华卫生院综合病房楼	日 期	2016.11
		设 计	谢如莹		审查号	澄建审	第 04 页	共 07 页