



建筑					
结构					
电气					
给排水					
					A244018880

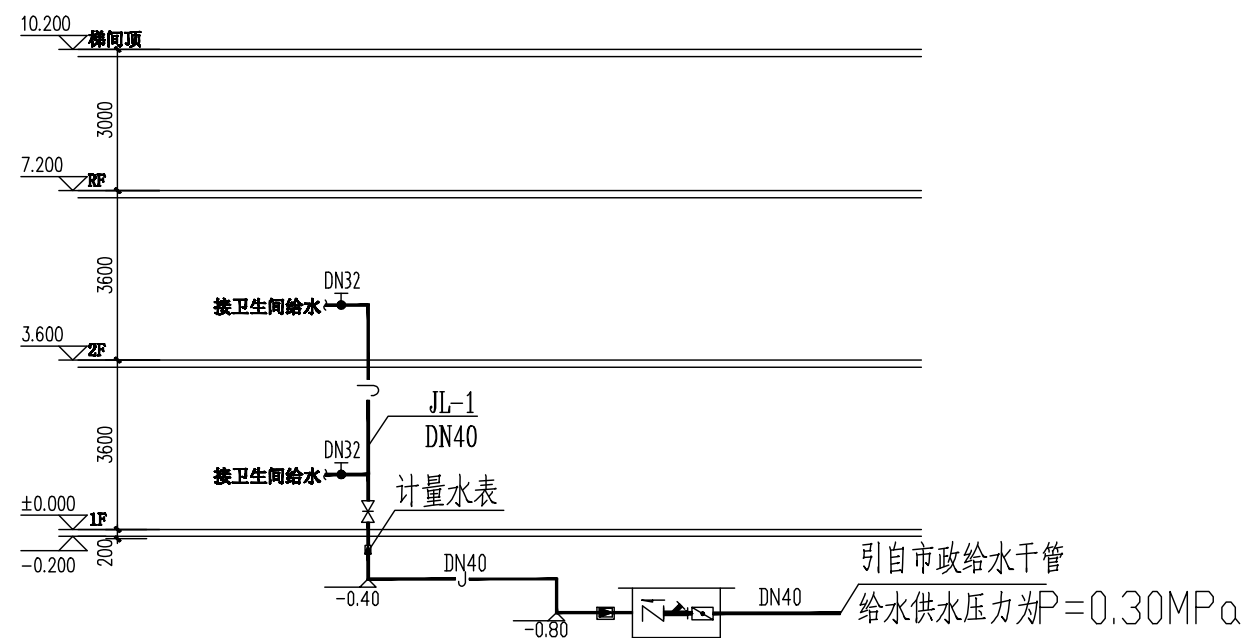

给水原理系统图


给水系统应作分级计量
给水系统以综合病房楼为单位设置用水计量装置。

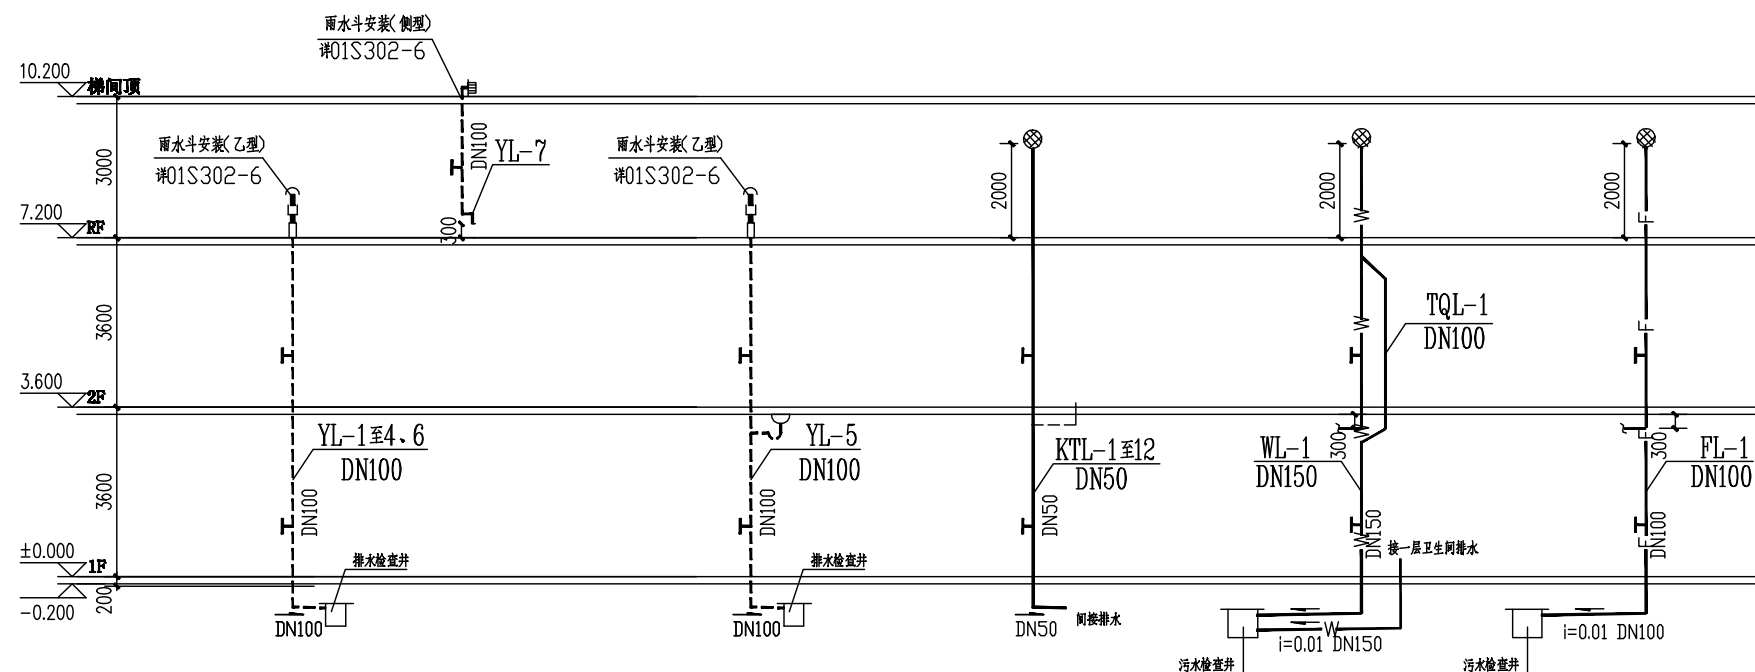

排水原理系统图

出图章:

注册章:

	汕头市澄海区建筑设计院				图 纸 内 容	给水原理系统图 排水原理系统图	工程号	16058
					建 设 单 位	澄海区莲华镇银联联社	图 号	水施 06
审 定	廖伟东	项目负责	杜旭东		专业负责	谢如莹	日 期	2016.11
审 核	谢哲宏	校 对	杜旭沛		设 计	谢如莹	第 06 页	共 07 页
					审 查 号	陈建宁		