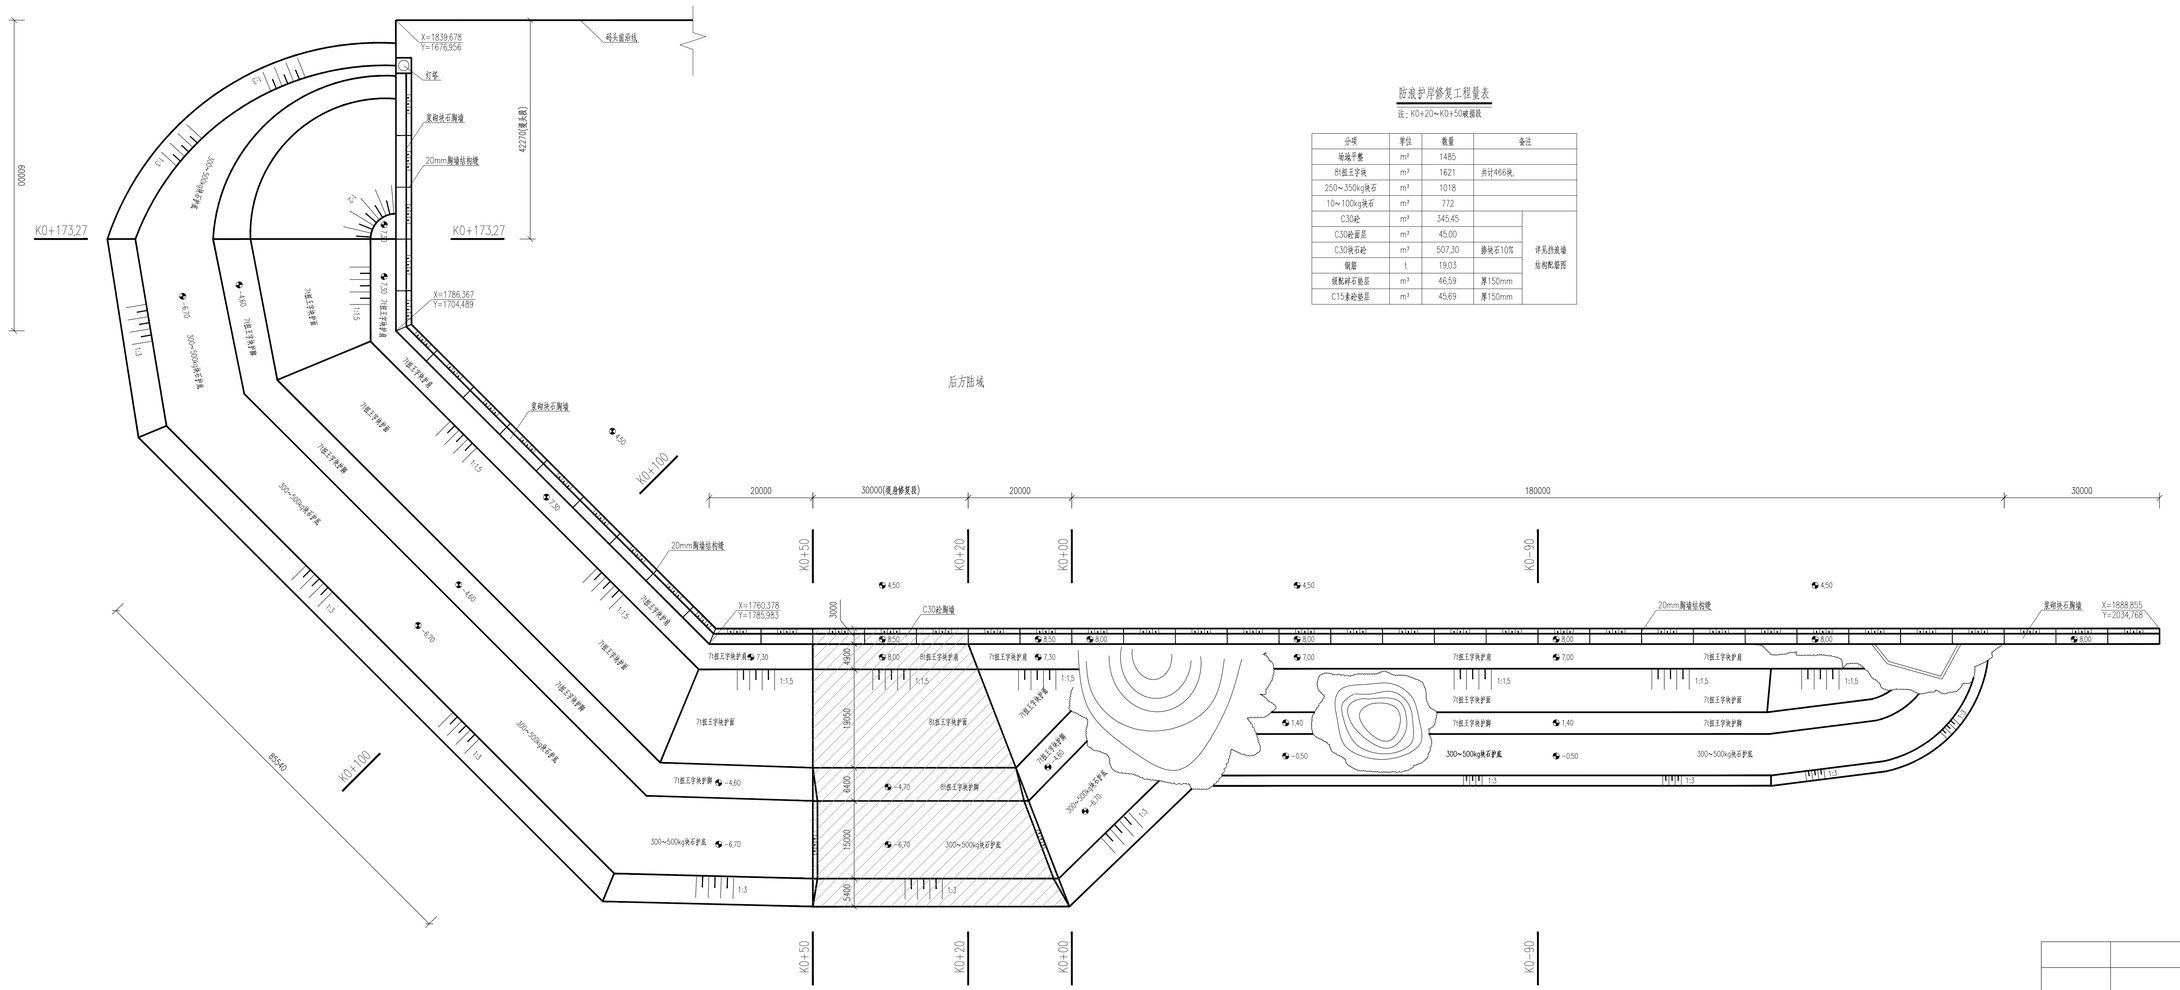

防浪护岸修复工程量表

注：K0+20~K0+50破损段

分项	单位	数量	备注	
场地平整	m²	1485		
8t扭王字块	m³	1621	共计466块	
250~350kg块石	m³	1018		
10~100kg块石	m³	772		
C30砼	m³	345.45		详见挡浪墙结构配筋图
C30砼面层	m³	45.00		
C30块石砼	m³	507.30	掺块石10%	
钢筋	t	19.03		
级配碎石垫层	m³	46.59	厚150mm	
C15素砼垫层	m³	45.69	厚150mm	

图纸说明

1. 图中高程以m计，其余尺寸以mm计；
2. 高程基面采用当地理论最低潮面；
3. 图中圆影所示区域为本次防浪护岸的修复段，另外根据实地踏勘情况，现头段扭王字块及现身K0+00至现报约120m段护脚处扭王字块缺失，建议后期对其进行一并修复；
4. 因缺少实际竣工图纸，图中尺寸及标高若与实际有局部冲突，以实际为准。

相关图纸

图号	图纸名称

审　定	日　期
审　核	日　期
专业负责	日　期
校　对	日　期
设　计	日　期

业　主

南澳县港口管理局

中铁建港航局集团勘察设计院有限公司
中国铁建CRCC Harbour & Channel Engineering Bureau Group Survey & Design Institute Co., Ltd.

工程名称：

南澳县前江湾码头防浪护岸抢险加固工程

图纸名称：

防浪护岸修复平面图

		图　号	SS-SG-001		版次	0
		电子文件名			类别	水工
项目负责人		阶段	施工图	比例	1:200	日期	2016.11