

# 金涛庄西区60栋住宅小区 供水直抄到户改造工程 施工图设计

建设单位：汕头市自来水总公司

 汕头市城建工程设计院  
SHANTOU CITY CONSTRUCTION ENGINEERING DESIGN INSTITUTE

二〇一六年 十月

期			
日			
姓			
名			
专	水	灯	化
业	给	路	绿
专			
期			
日			
姓			
名			
专	路	梁	水
业	道	桥	排
专			

汕头市城建工程设计院设计文件

总张第张

设计单位		汕头市城建工程设计院			设 计 标 准			经 济 指 标（万元）			建设 单位及主 管部门意见			
工程设计证编号		191244-sy			给 水 工 程	管 材	管 径	长度（米）	项 目	单位		概(预)算	单方指标	
建筑证书等级		乙 级				内涂塑镀锌管	DN80	46	给水工程造价	万元				
建设单位		汕头市自来水总公司				内涂塑镀锌管	DN50	52						
项目名称		金涛庄西区60幢住宅小区 供水直抄到户改造工程												
建设地点						水 表		61						
批准 计划	上级机关文号													
	建筑面积		投资额											
批准 征地	机 关													
	文 号													
报建通知书编号									注册建筑师、注册结构师执业章			市（县） 审查意见 建设局		
设计任务通知书														
委托设计日期												市（县） 审查意见 环保部门		
文件送出日期														
备 注								出图章						
					总 图 页	4 页								

 汕头市城建工程设计院 SHANTOU CITY CONSTRUCTION ENGINEERING DESIGN INSTITUTE					设计	陈 转		图 纸 内 容	设计文件	工 程 名 称	金涛庄西区60栋住宅小区供水直抄到户改造工程	业务号	
					制图	陈 转				兴 建 单 位	汕头市自来水总公司	设 计 阶 段	
审 定	何晓华		项目负责人	黄少豪	校 对	孟明乐				子 项	给水工程	图 号	
审 核	柯一平		专业负责人	郑少燕	日期	2016.10	比 例						









管径	B	B1	H
DN50	300	50	400
DN80	300	50	400

- 注：1、本大样图只适用管材为球墨铸铁管、  
钢管和内涂塑镀锌管。  
2、本图尺寸单位均为毫米。  
3、回填土不得含有粒径大于5cm的以上的砾石  
等杂硬物体，否则应换用中粗砂回填。**

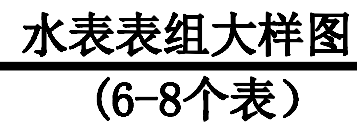

专业	姓名	日期	专业	姓名	日期
建筑			道路		
结构			电力		
给排水			电信		
			亮化		

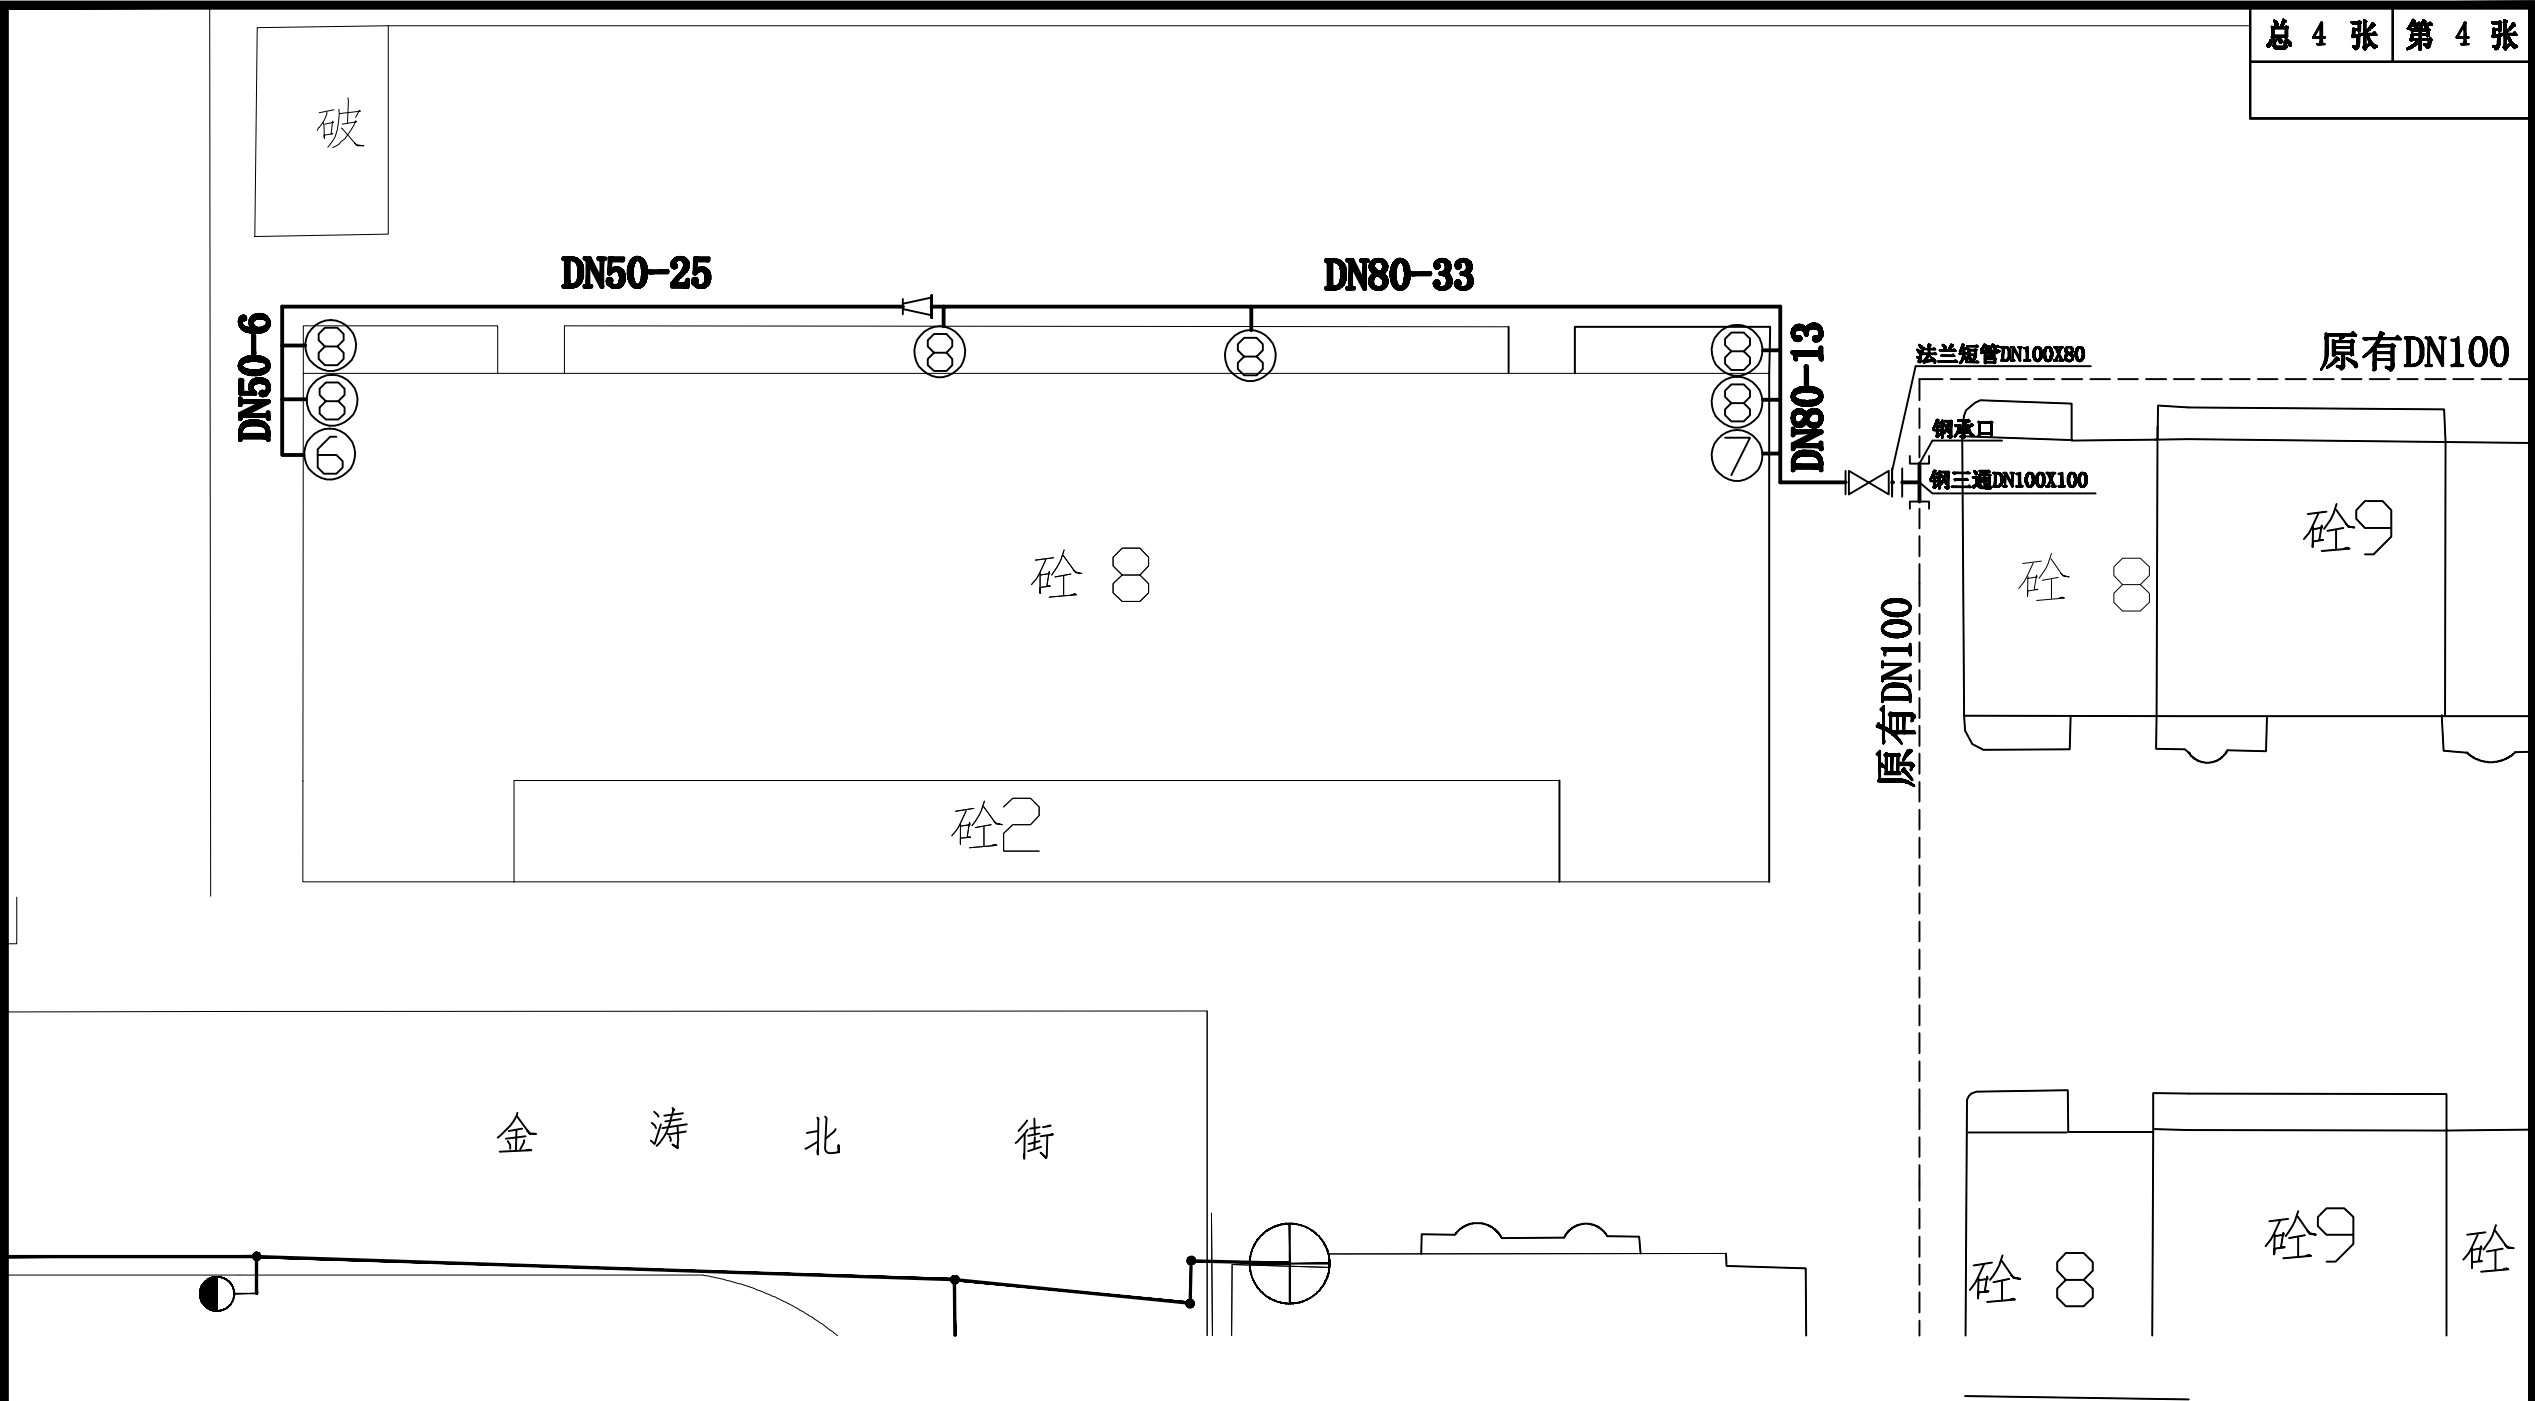

给水管道布置平面图 1:250

<div>汕头市城建工程设计院 SHANTOU CITY CONSTRUCTION ENGINEERING DESIGN INSTITUTE</div>	设计		陈 转		图 纸 内 容	给水管道布置平面图	工 程 名 称	金涛庄西区60栋住宅小区供水直抄到户改造工程	业 务 号	
	制图		陈 转				兴 建 单 位	汕头市自来水总公司	设 计 阶 段	
审 定	何晓华		项目负责人	黄少豪			子 项	给水工程	图 号	水施-04
审 核	柯一平		专业负责人	郑少燕			日期	2016.10	比 例	1:500