


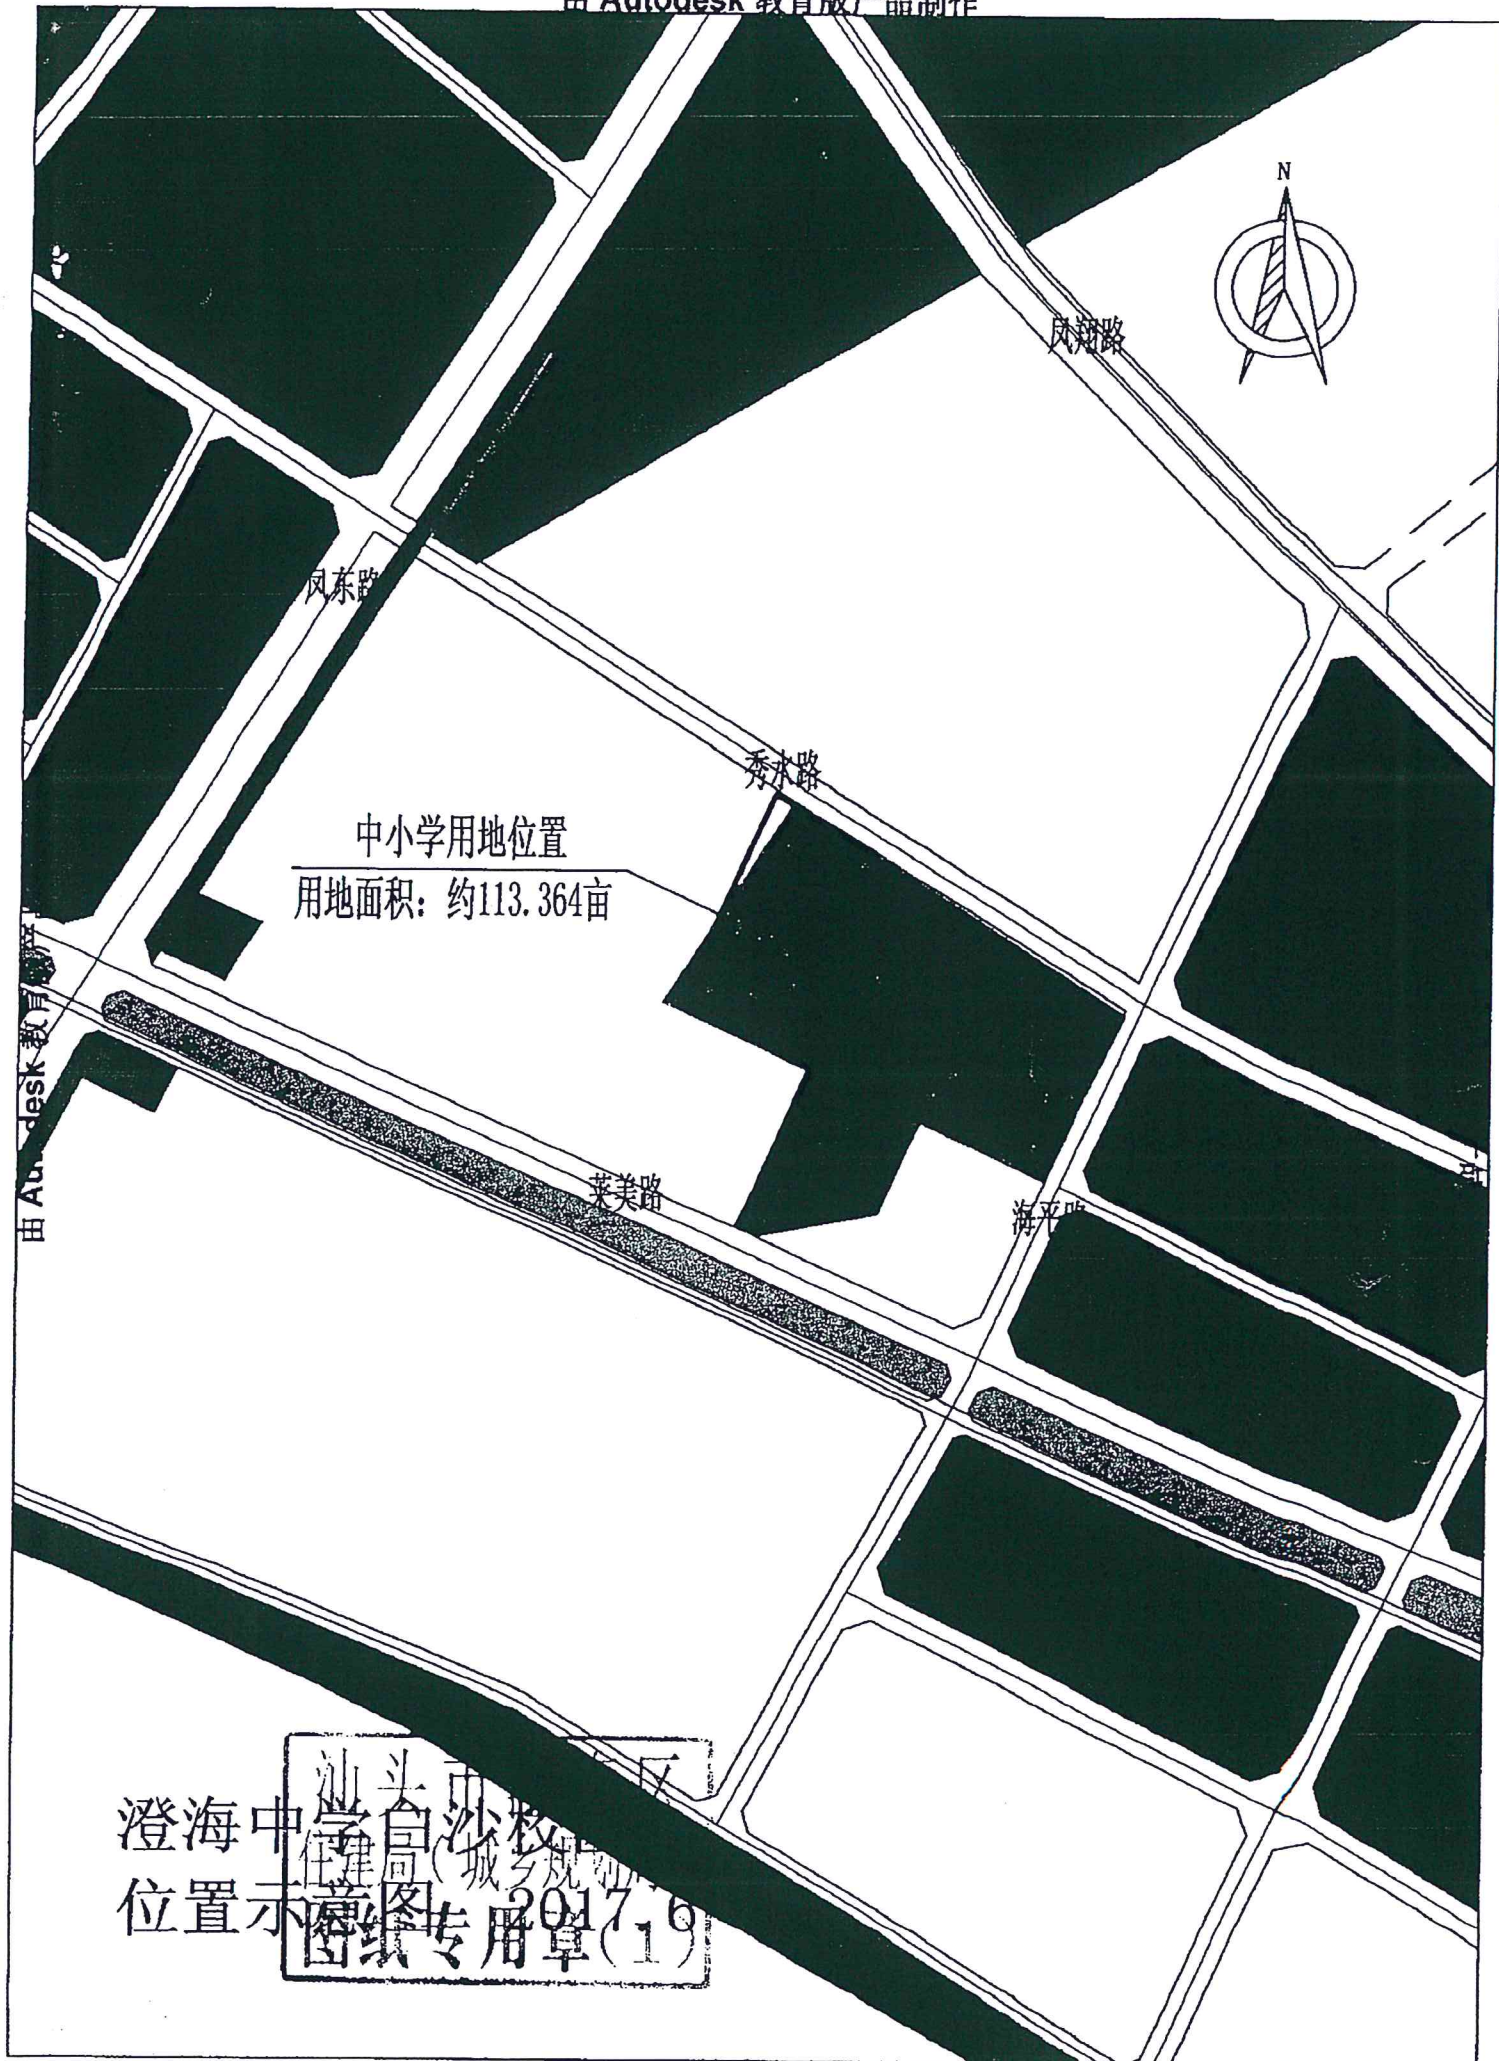

中小学用地位置
用地面积: 约113.364亩

美美路


凤翔路

凤东路

秀水路

海平路


澄海中学
位置示意图
汕头市住房和城乡建设局
2017.6
图章专用章(1)

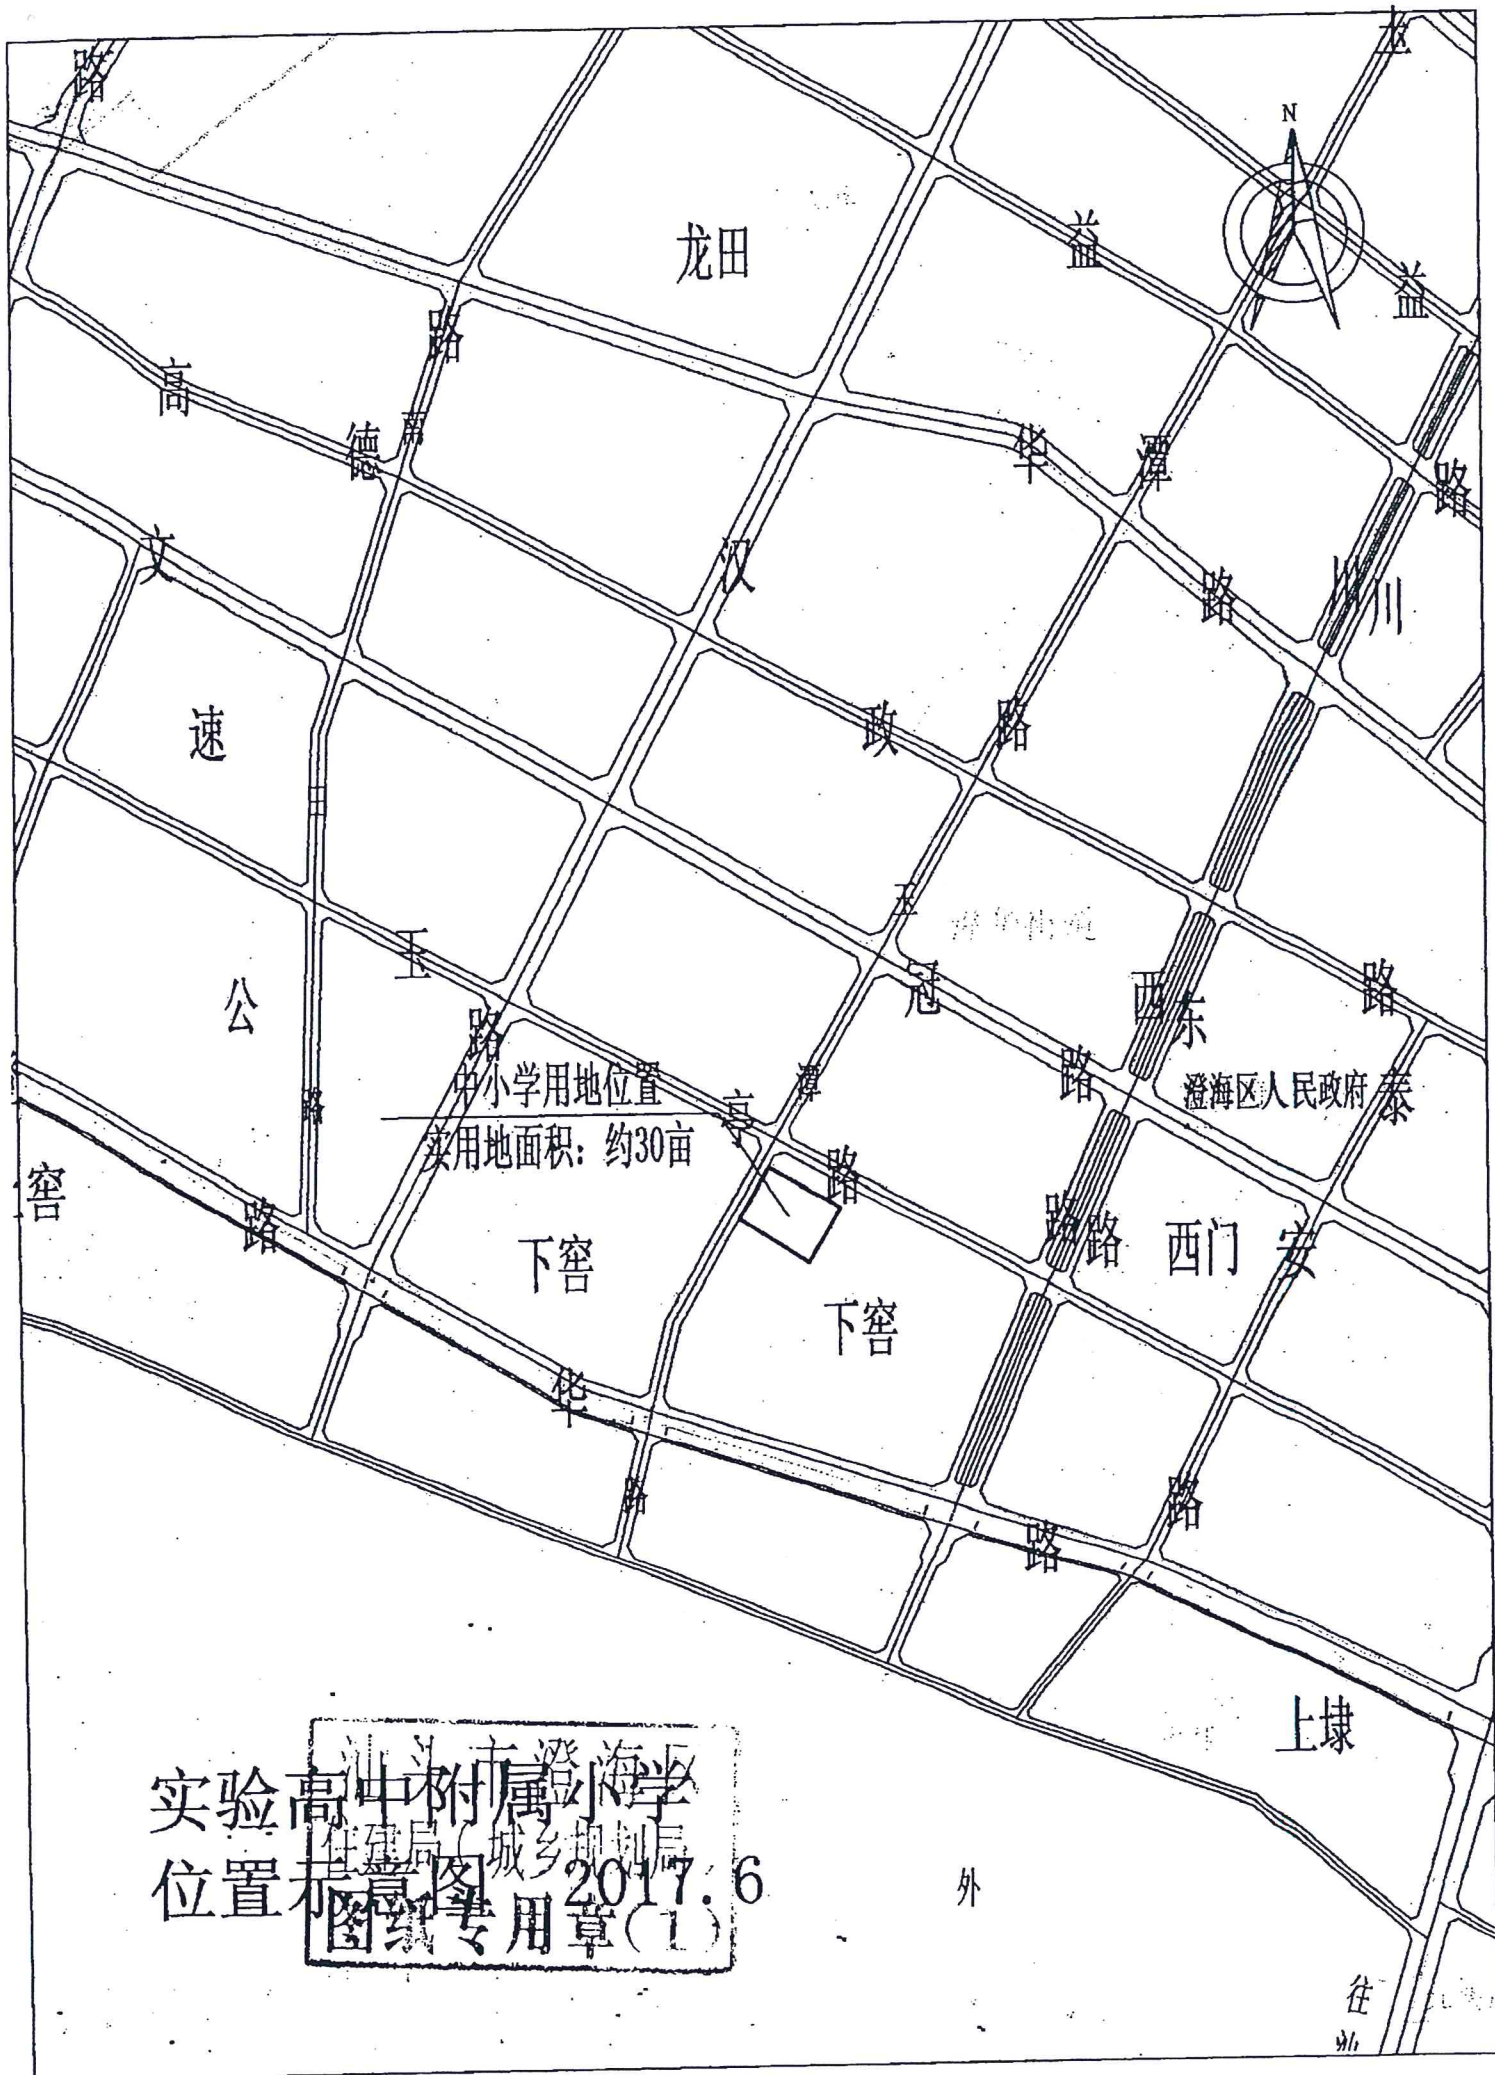

澄海区
实验中学
附属小学
位置示意图
2017.6
图章专用章(1)

外

往
北

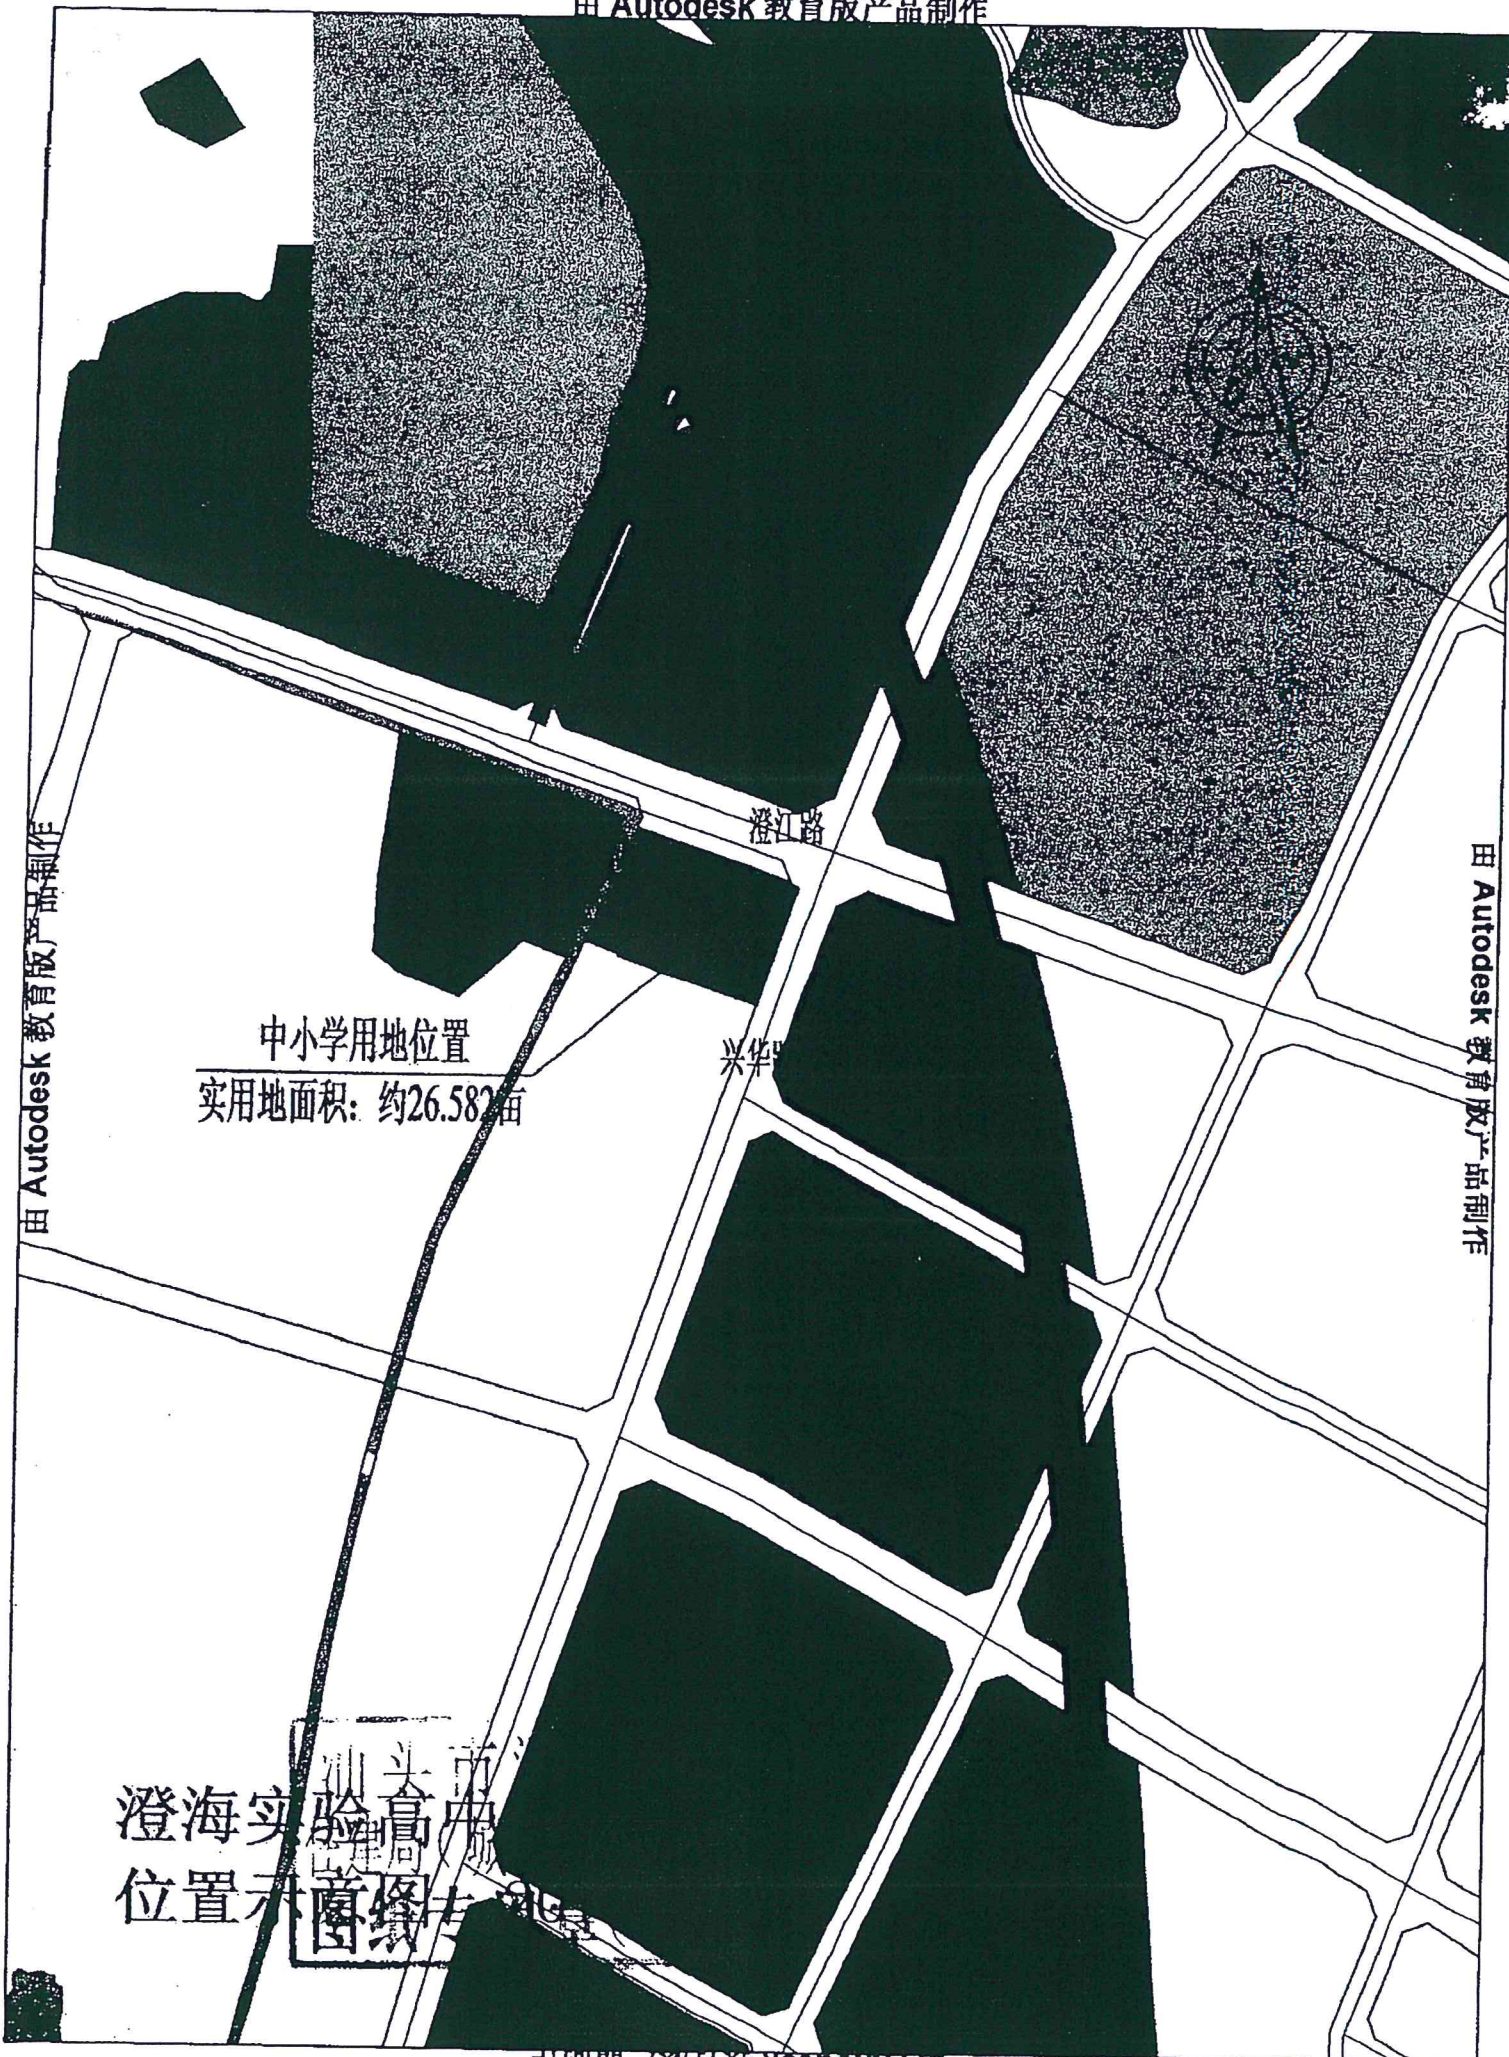

中小学用地位置
实用地面积: 约26.582亩

澄江路

兴华路

由 Autodesk 教育版产品制作

由 Autodesk 教育版产品制作

澄海实验高中
位置示意图



澄海实验高中下窖校区周边道路及配套项目
位置示意图

澄海区
住房和城乡建设局
2017.6
图纸专用章(1)



澄海中学白沙校区周边道路及配套项目
位置示意图

