


保税区E04-3地块用地红线图

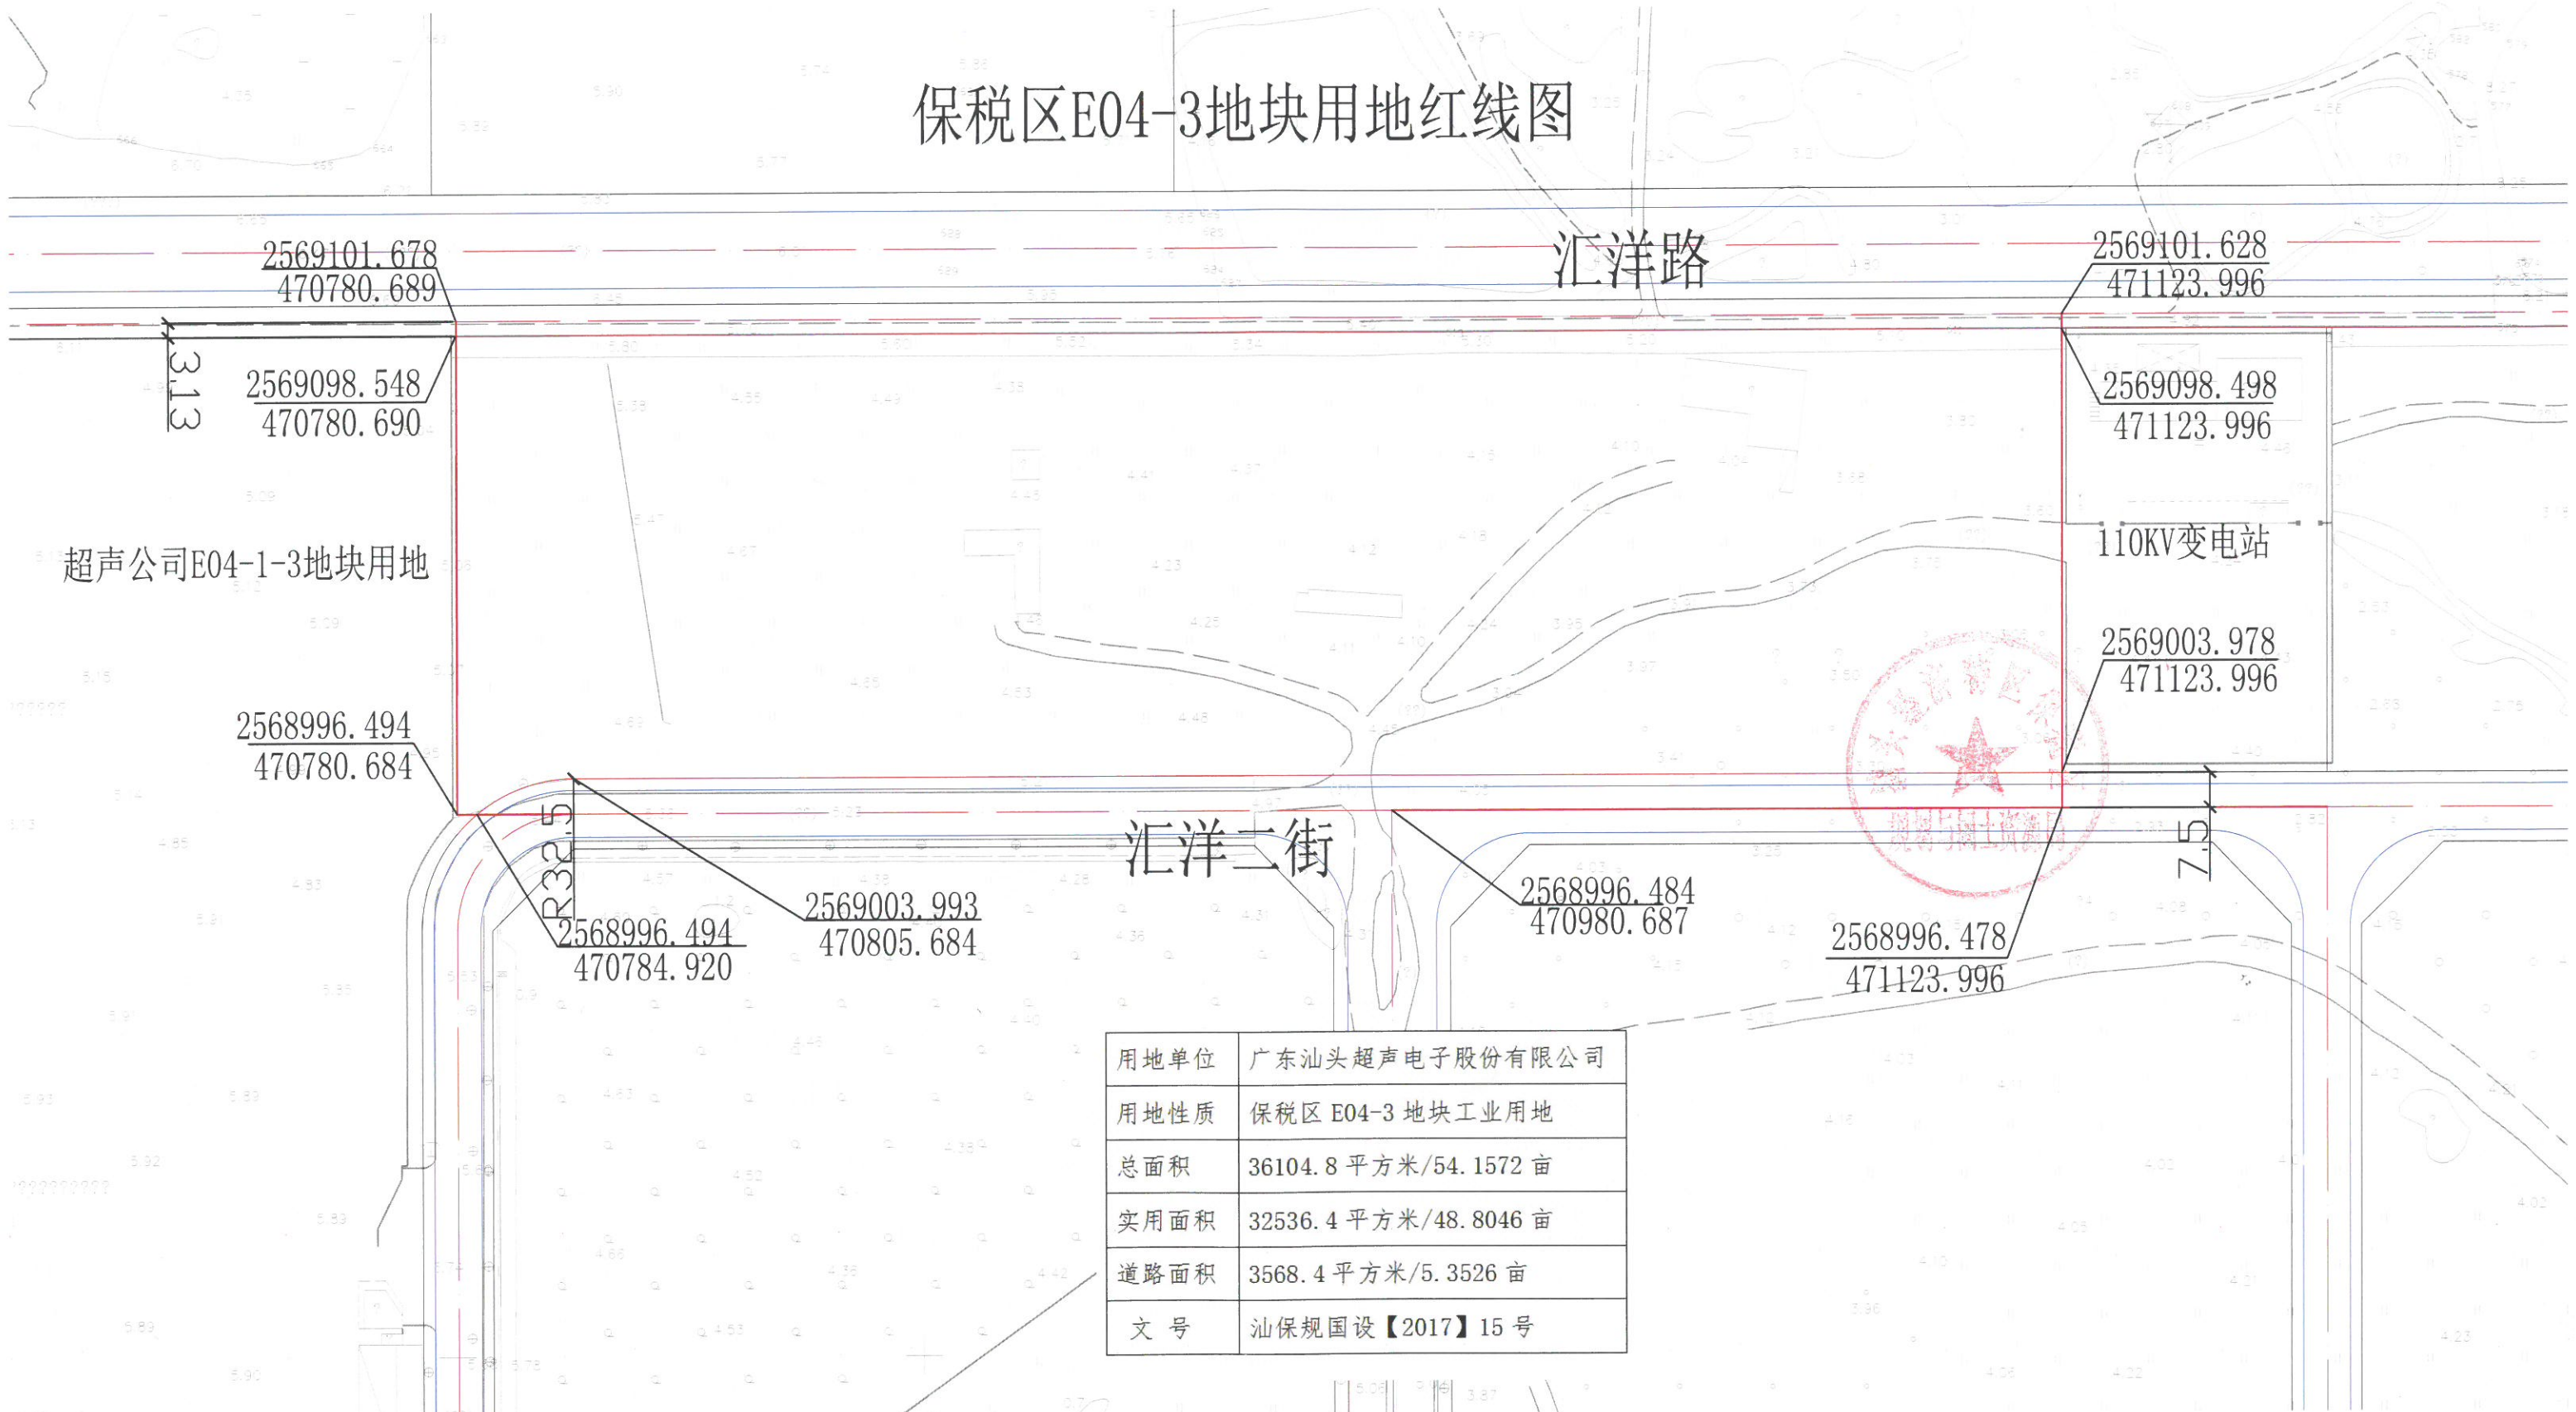

超声公司E04-1-3地块用地

用地单位	广东汕头超声电子股份有限公司
用地性质	保税区 E04-3 地块工业用地
总面积	36104.8 平方米/54.1572 亩
实用面积	32536.4 平方米/48.8046 亩
道路面积	3568.4 平方米/5.3526 亩
文号	汕保规国设【2017】15号

