



汕头市广澳物流园片区B01地块（池塘及排水沟）土方计算图

第一次计算

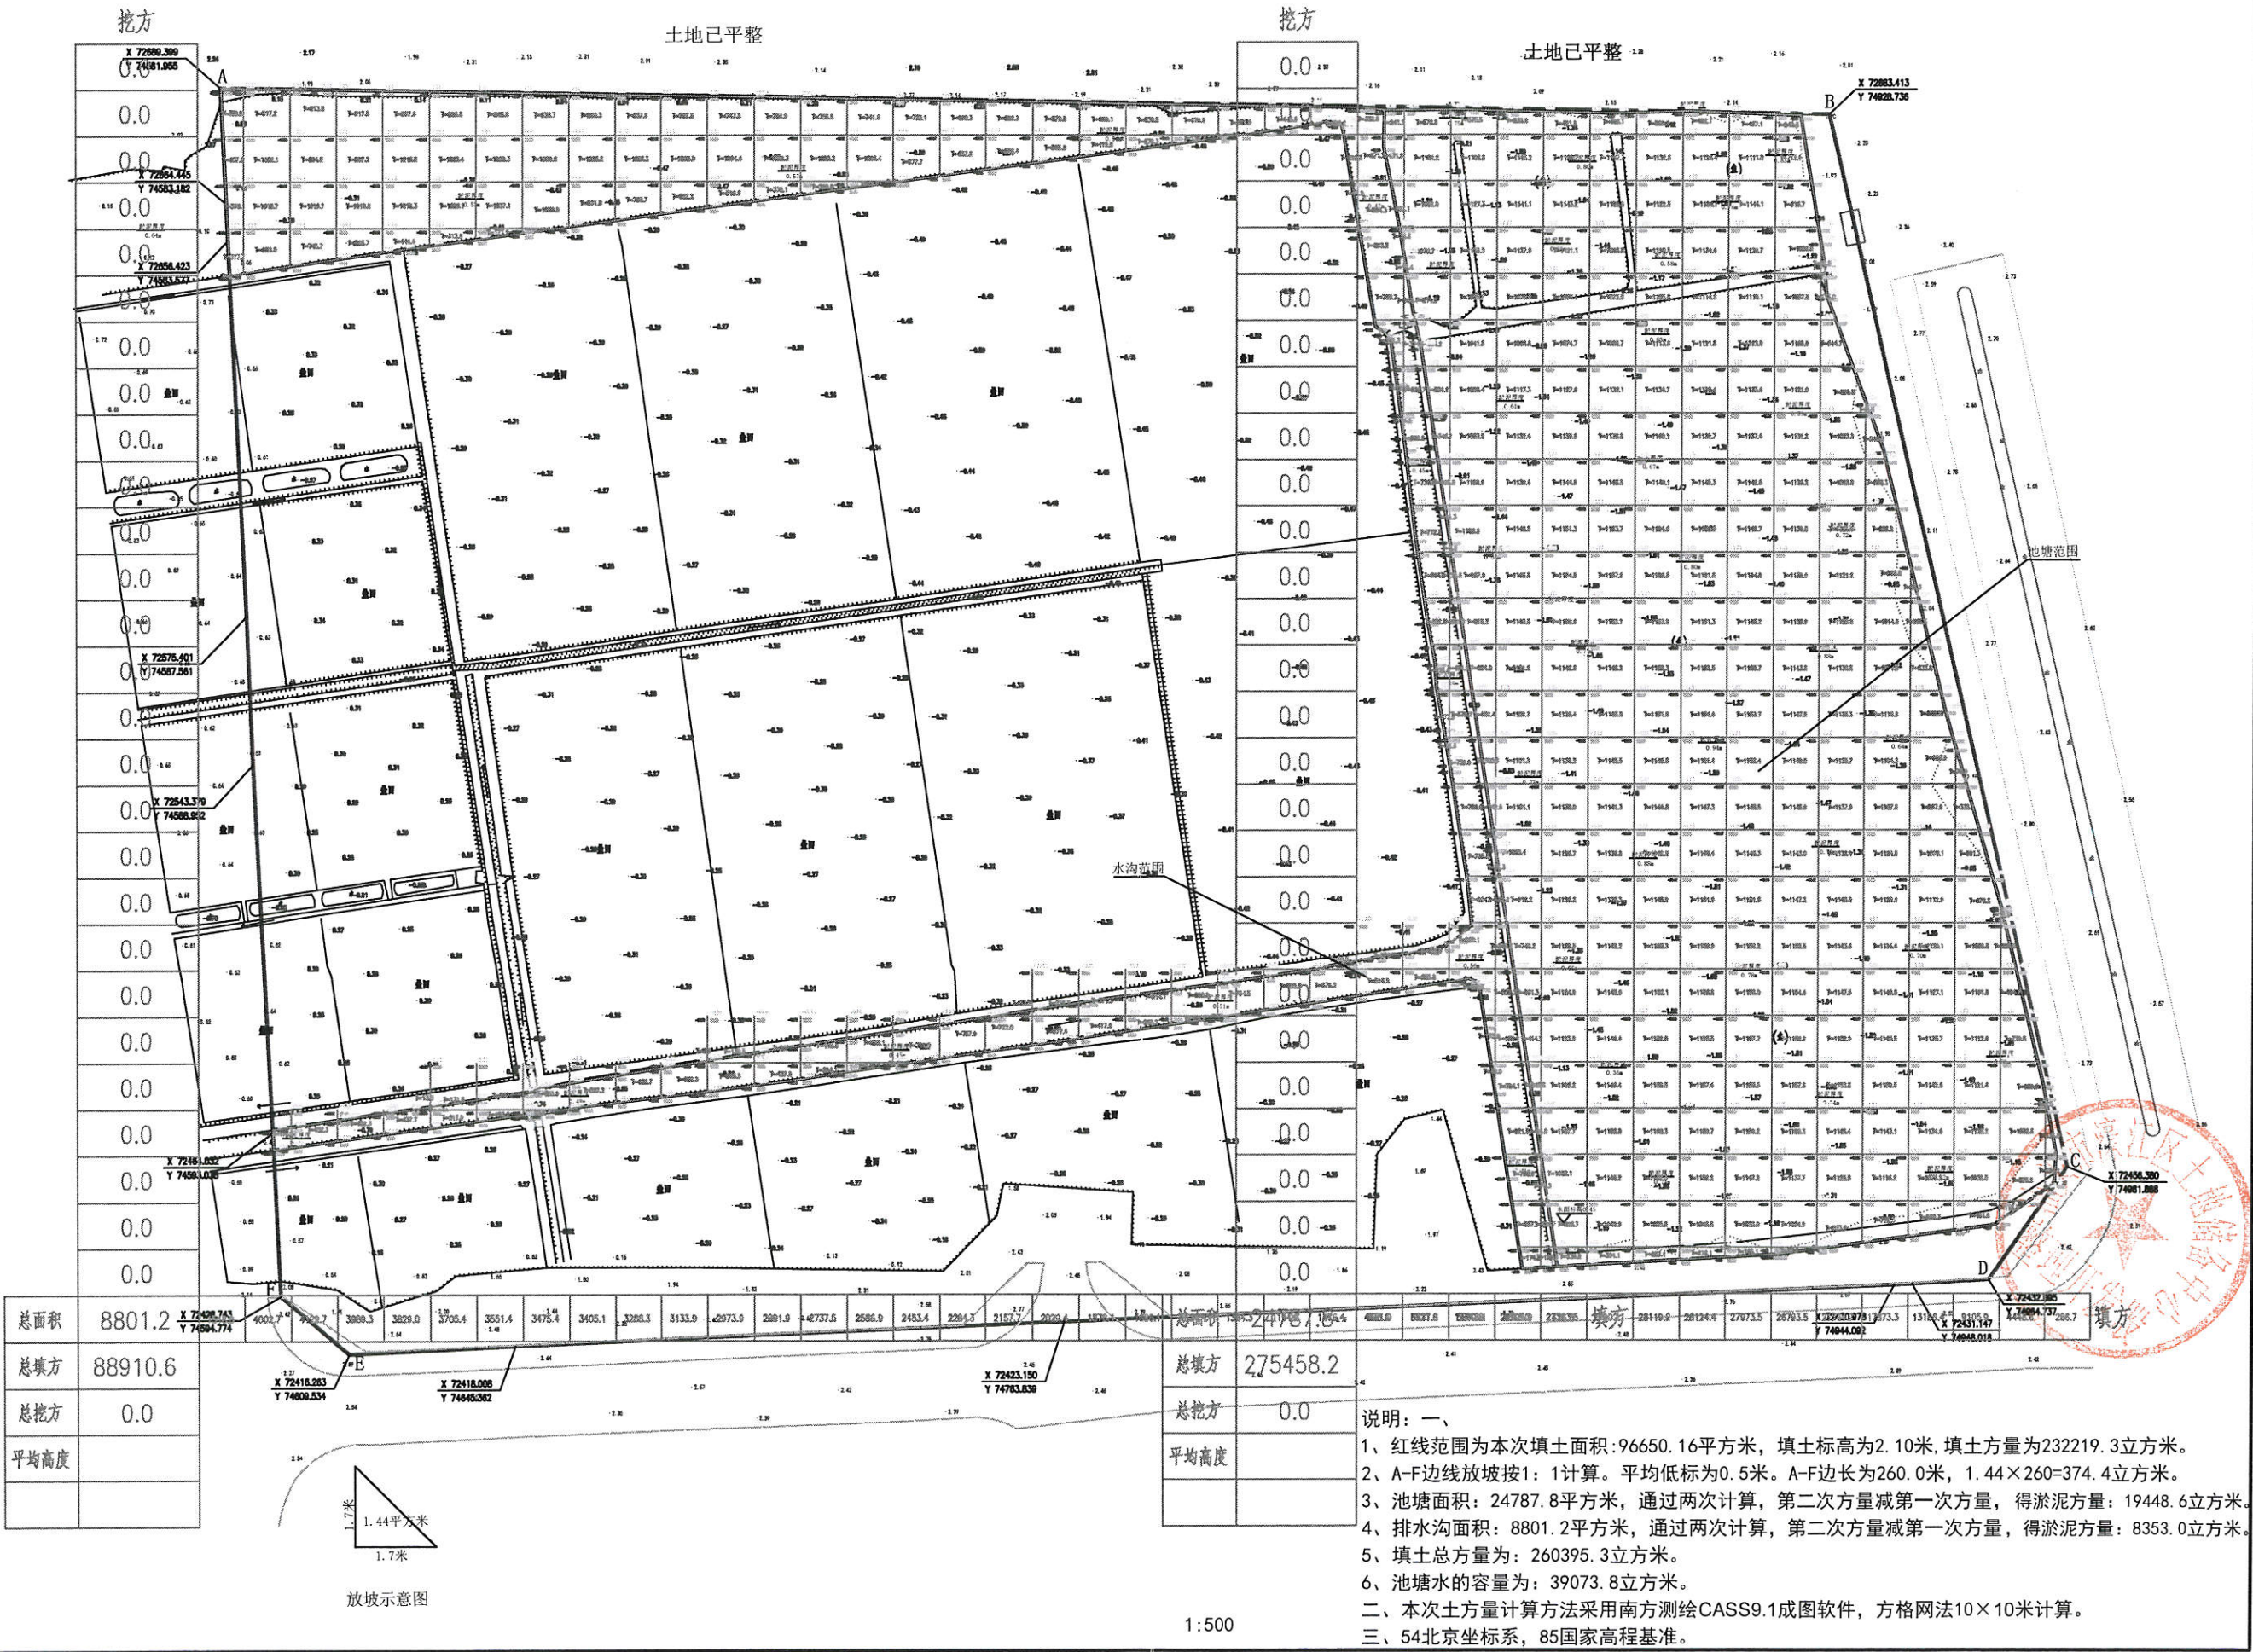

汕头市广澳物流园片区B01地块（池塘及排水沟）土方计算图

第二次计算

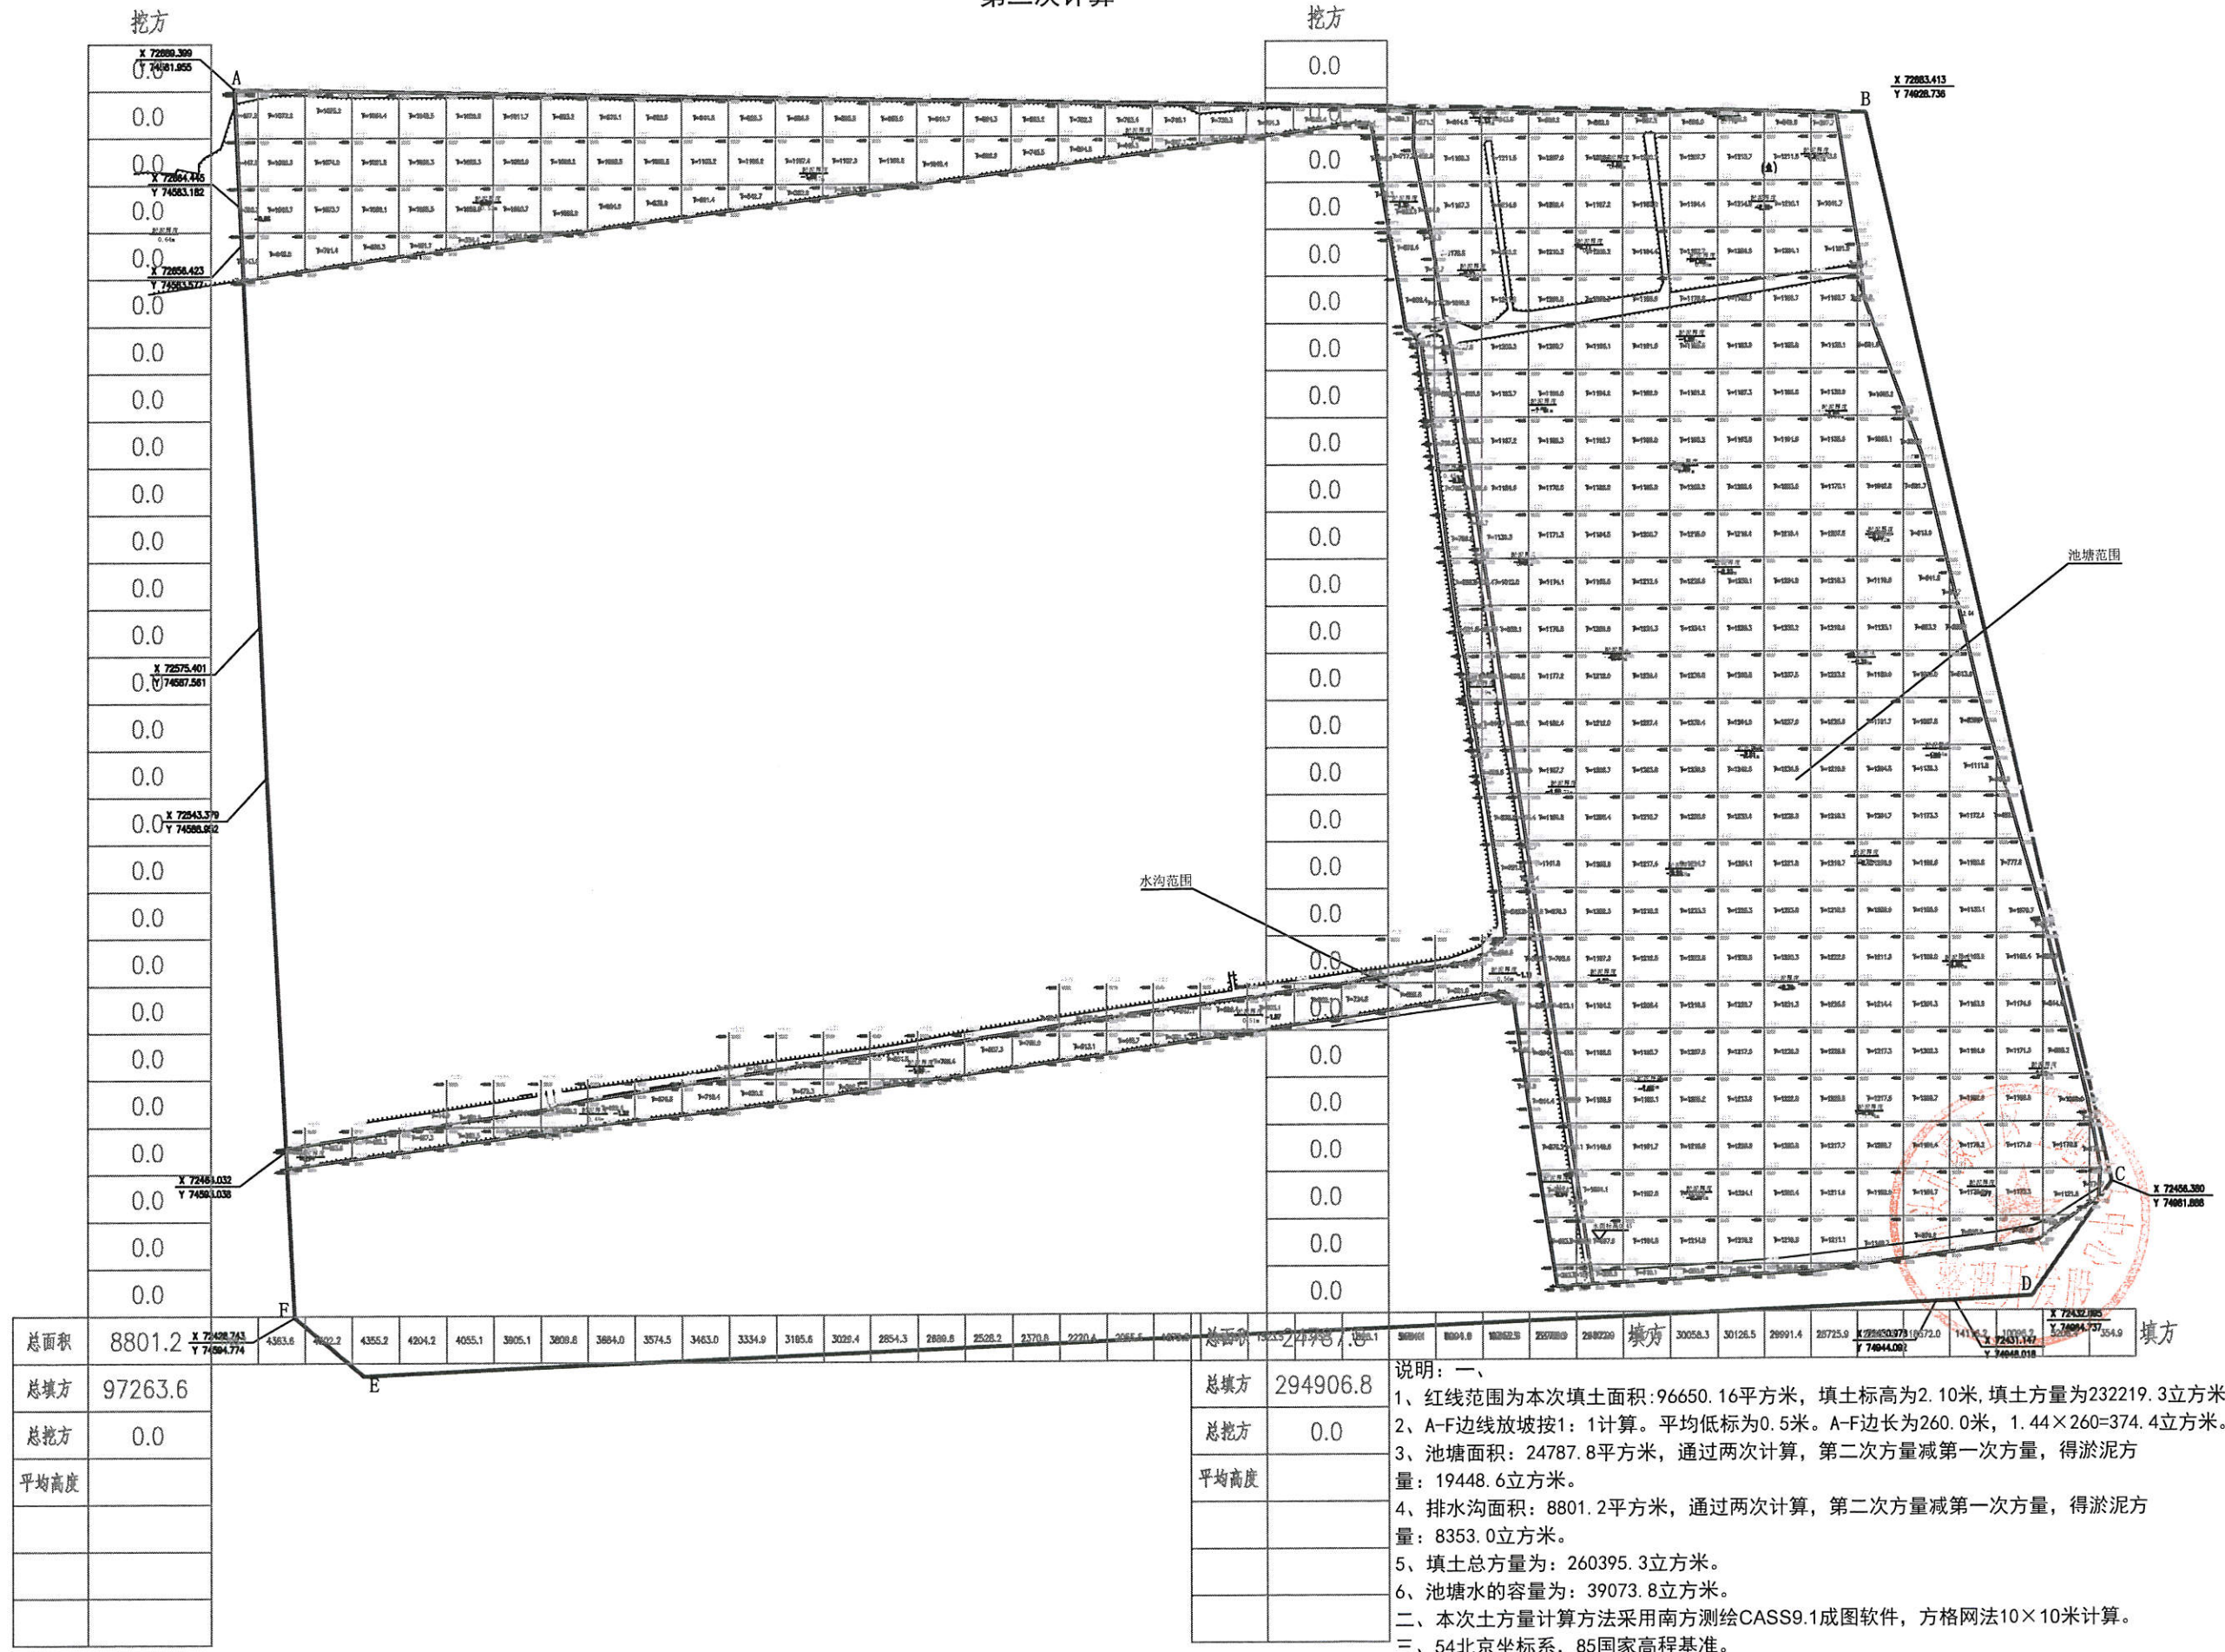

汕头市广澳物流园片区B01地块（池塘）水容量计算图

