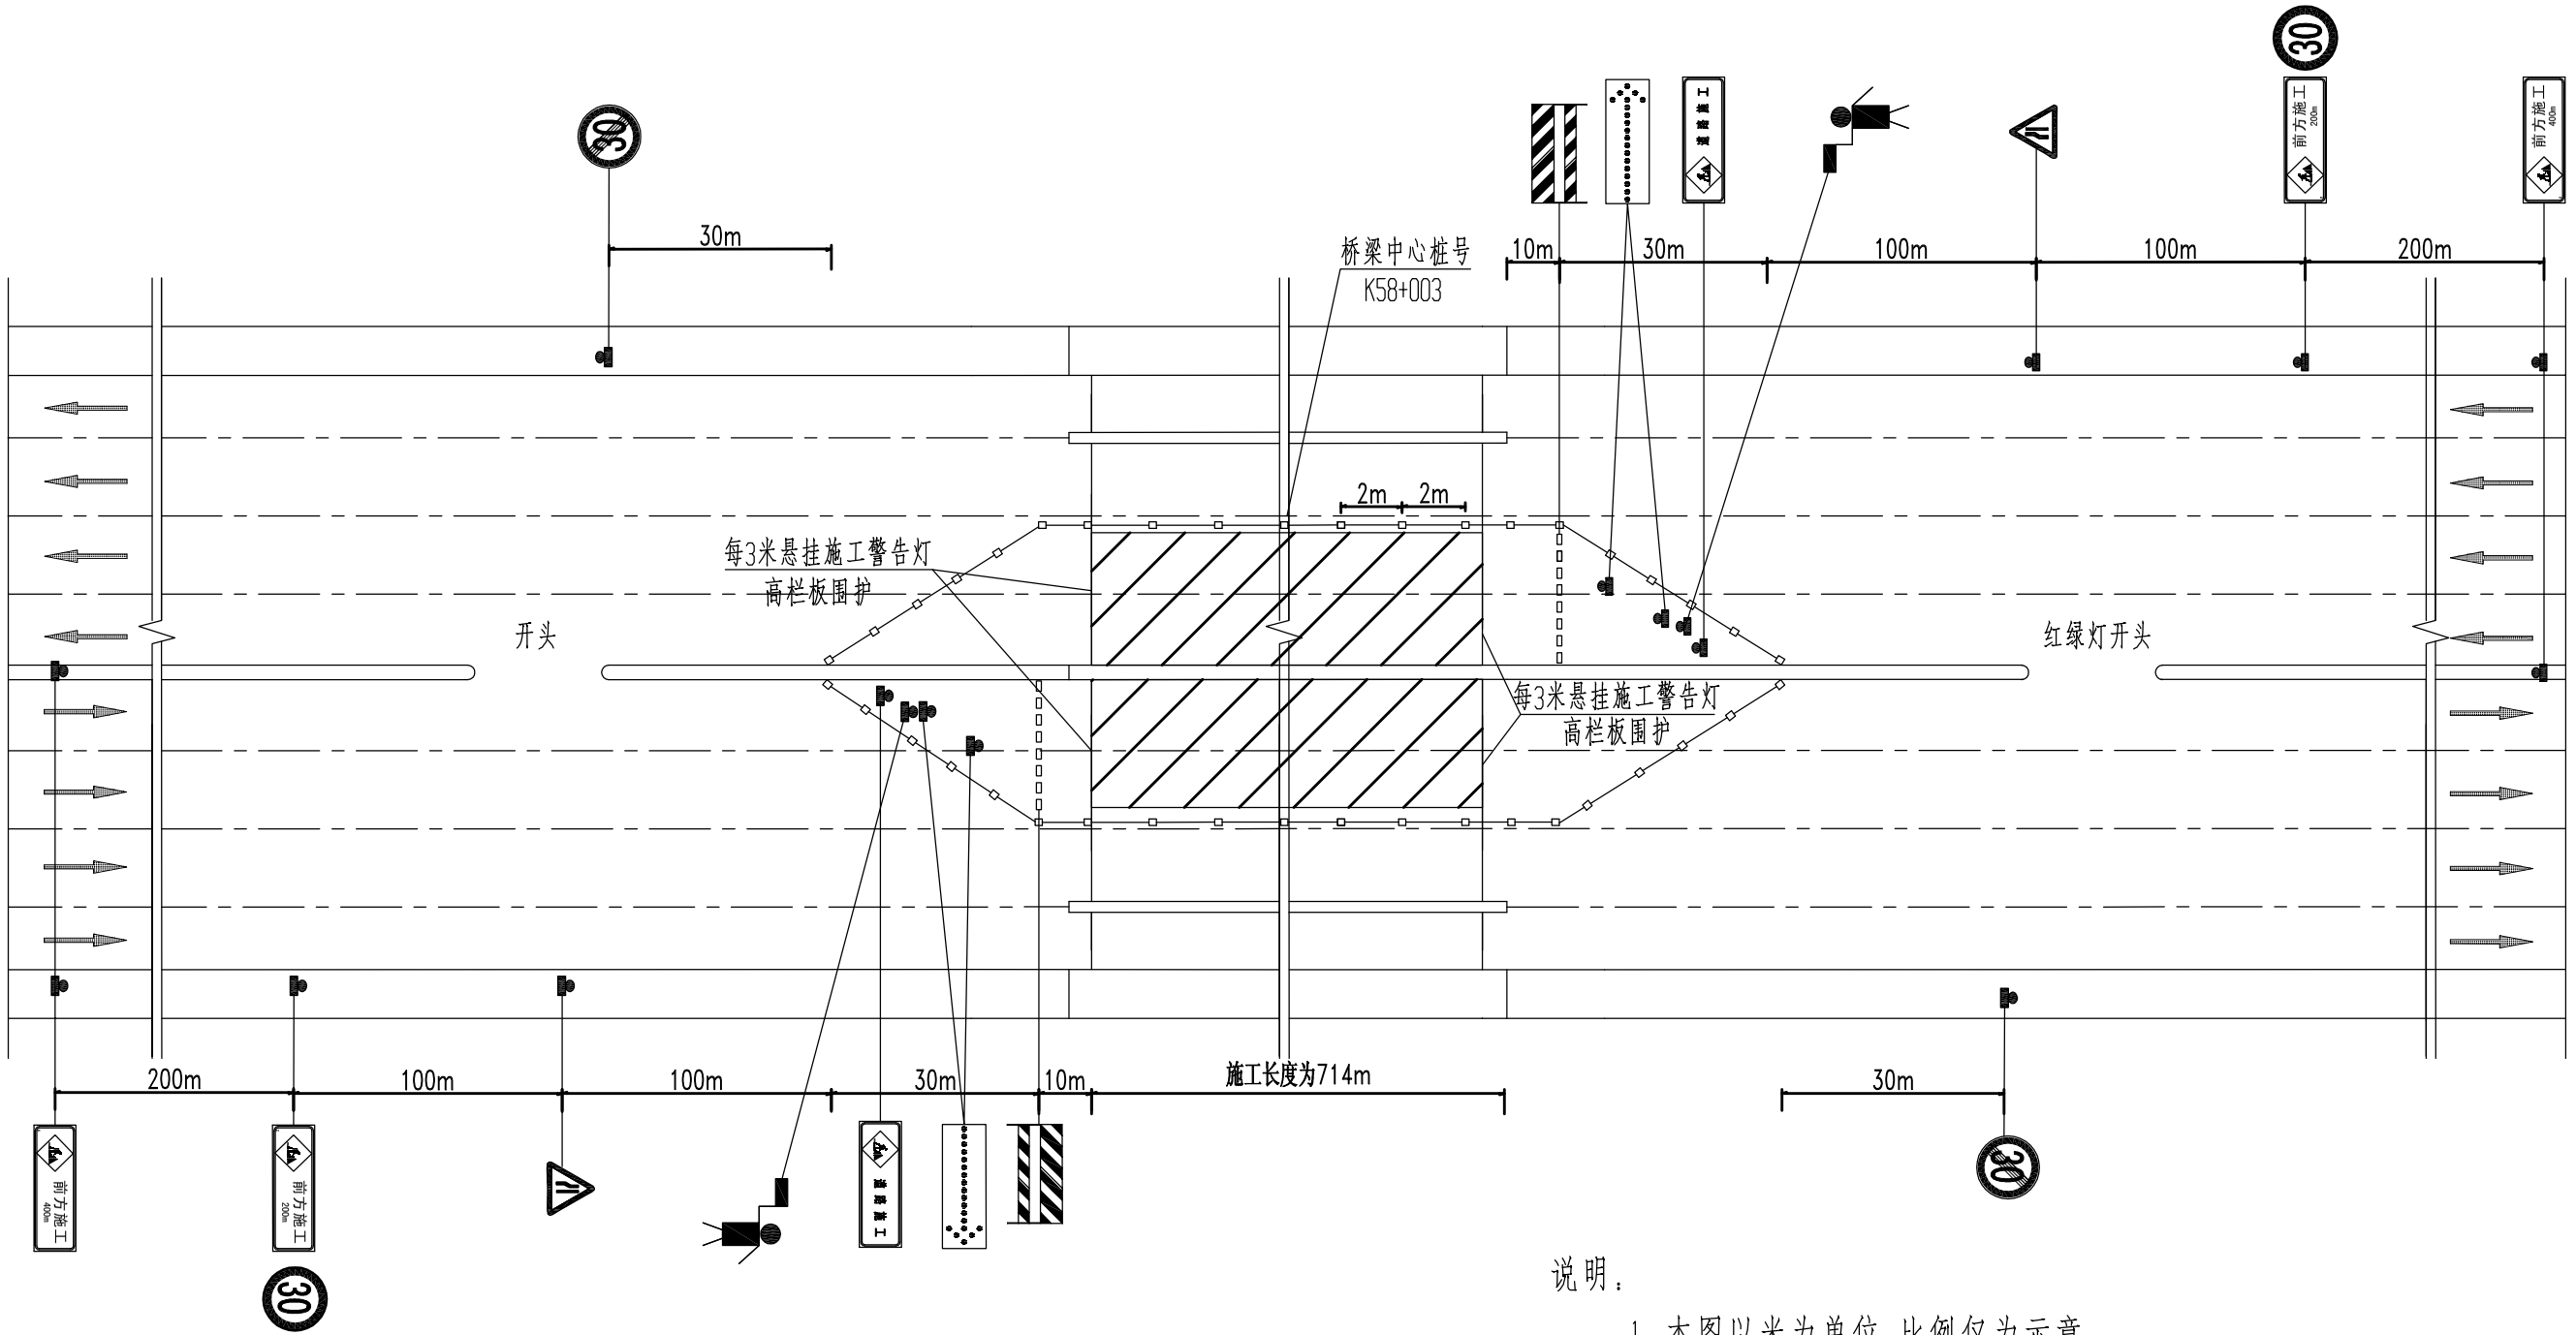

说明：

1. 本图以米为单位，比例仅为示意。
2. 本图为路面施工阶段的交通组织转换设施示意图，施工段为双向八车道路段，施工时对中间路面进行封闭施工，车辆由两侧车道通过，现场必需安排人员进行交通指挥，每侧2人，共4人。
3. 其他未提及事项应符合交警、业主等的交通管制要求。
4. 本次转换设施计1套。

汕头市公路勘察设计院	国道G324线外砂大桥维修工程	路面施工交通组织设施示意图（一）	设计		复核		审核		审查		图号	S-12-1