




高栏板立面图

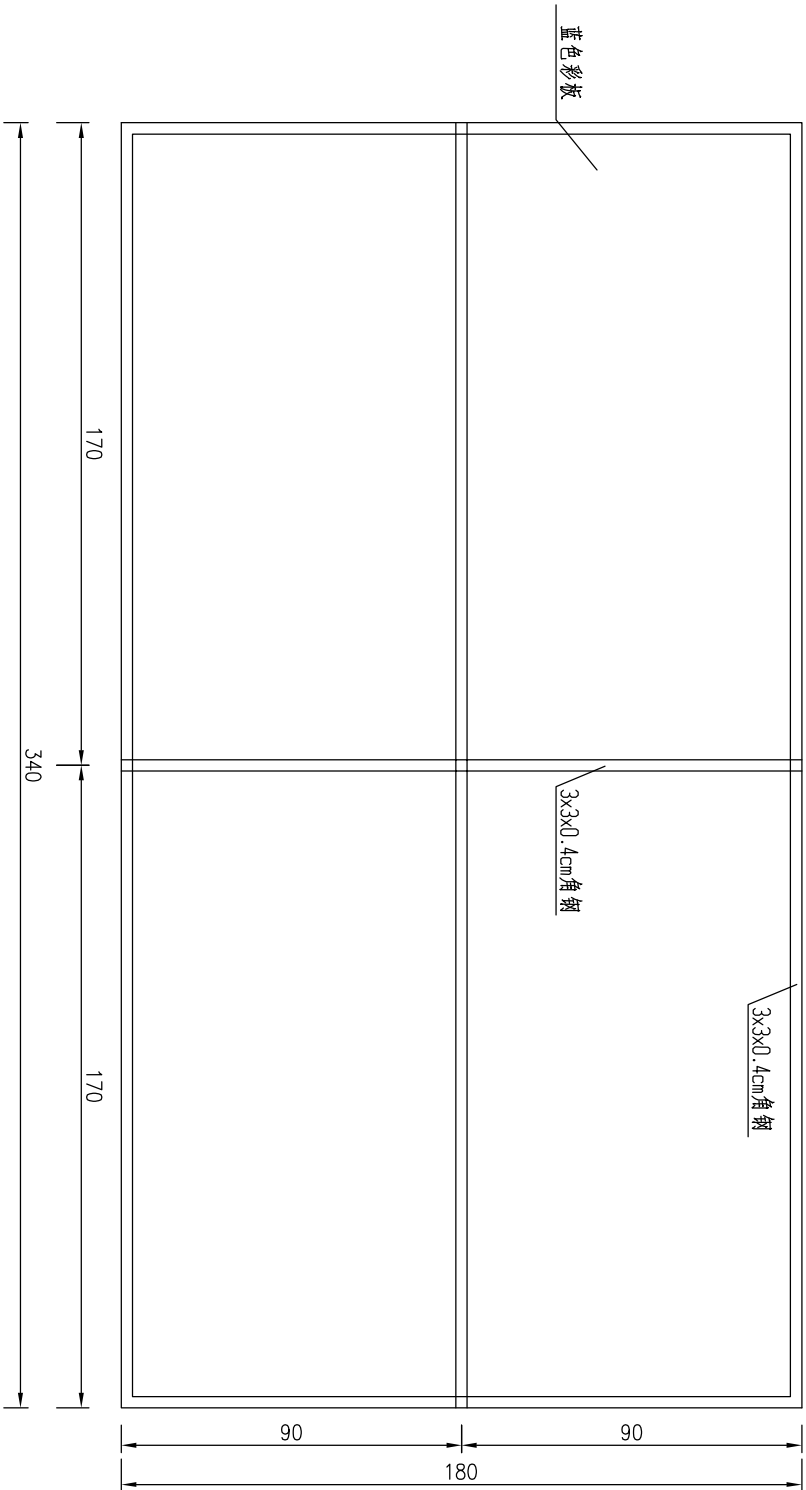


高栏板侧面图

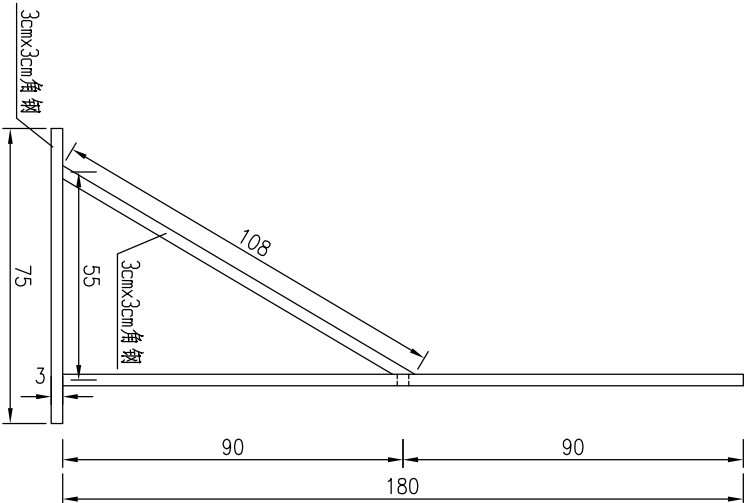


高栏板平面图

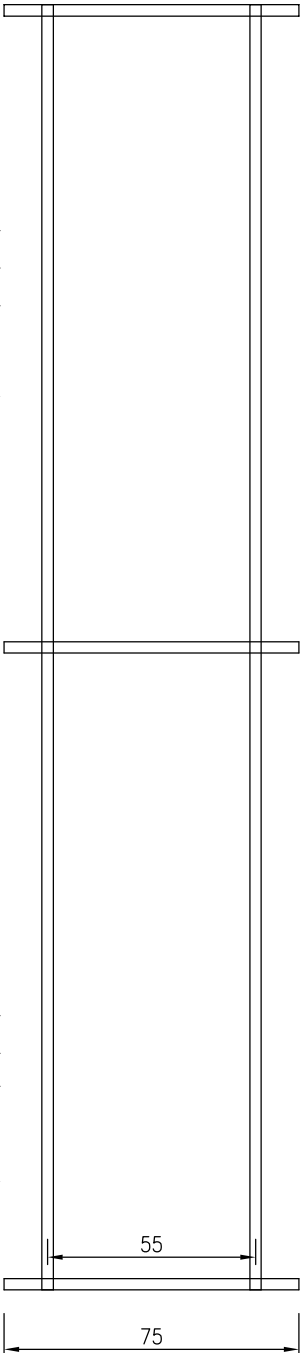

隔离墩立面图

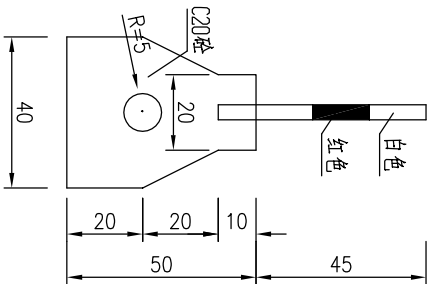

隔离墩侧面图

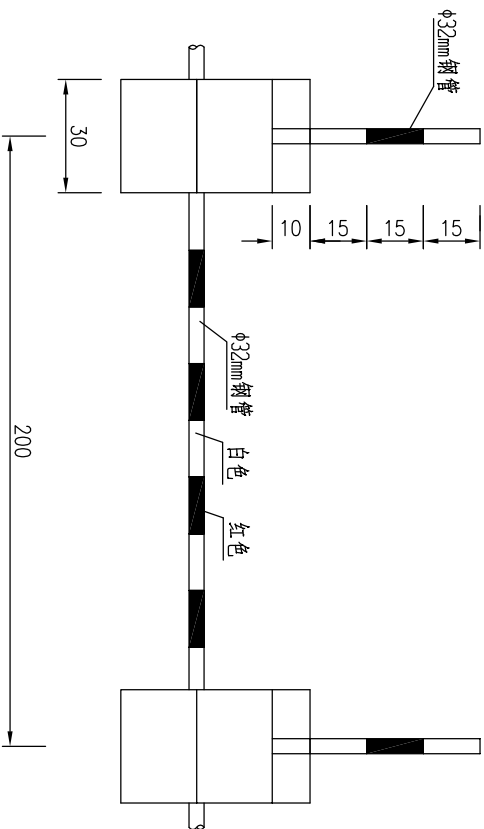

	单一构件数量			合计		
	3cmx3cm角钢	340cmx180cm蓝色彩板		3cmx3cm角钢	340cmx180cm蓝色彩板	
高栏板	长度(m)	重量(kg)	(m³)	块数	长度(m)	重量(kg)
	24.49	43.74	6.12	12	294	525
						73

隔离墩工程数量表

项目	φ32mm钢管		C20砼 (m³)	反光漆 (m²)
	长度 (m)	重量 (kg)		
单个隔离墩 (含钢管)	2.55	4.7	0.048	0.63

附注：

- 本图标注尺寸均以厘米为单位。比例1:20。
- 高栏板长度合计40.8米。
- 临时隔离墩采用C20砼预制。全线共798块,共需C20砼38.3m³。钢管长2035m,共重3751kg,反光漆共503m²。