


图 示 置 布 面 断 横 架 吊 式 满 梁 丁 米 16

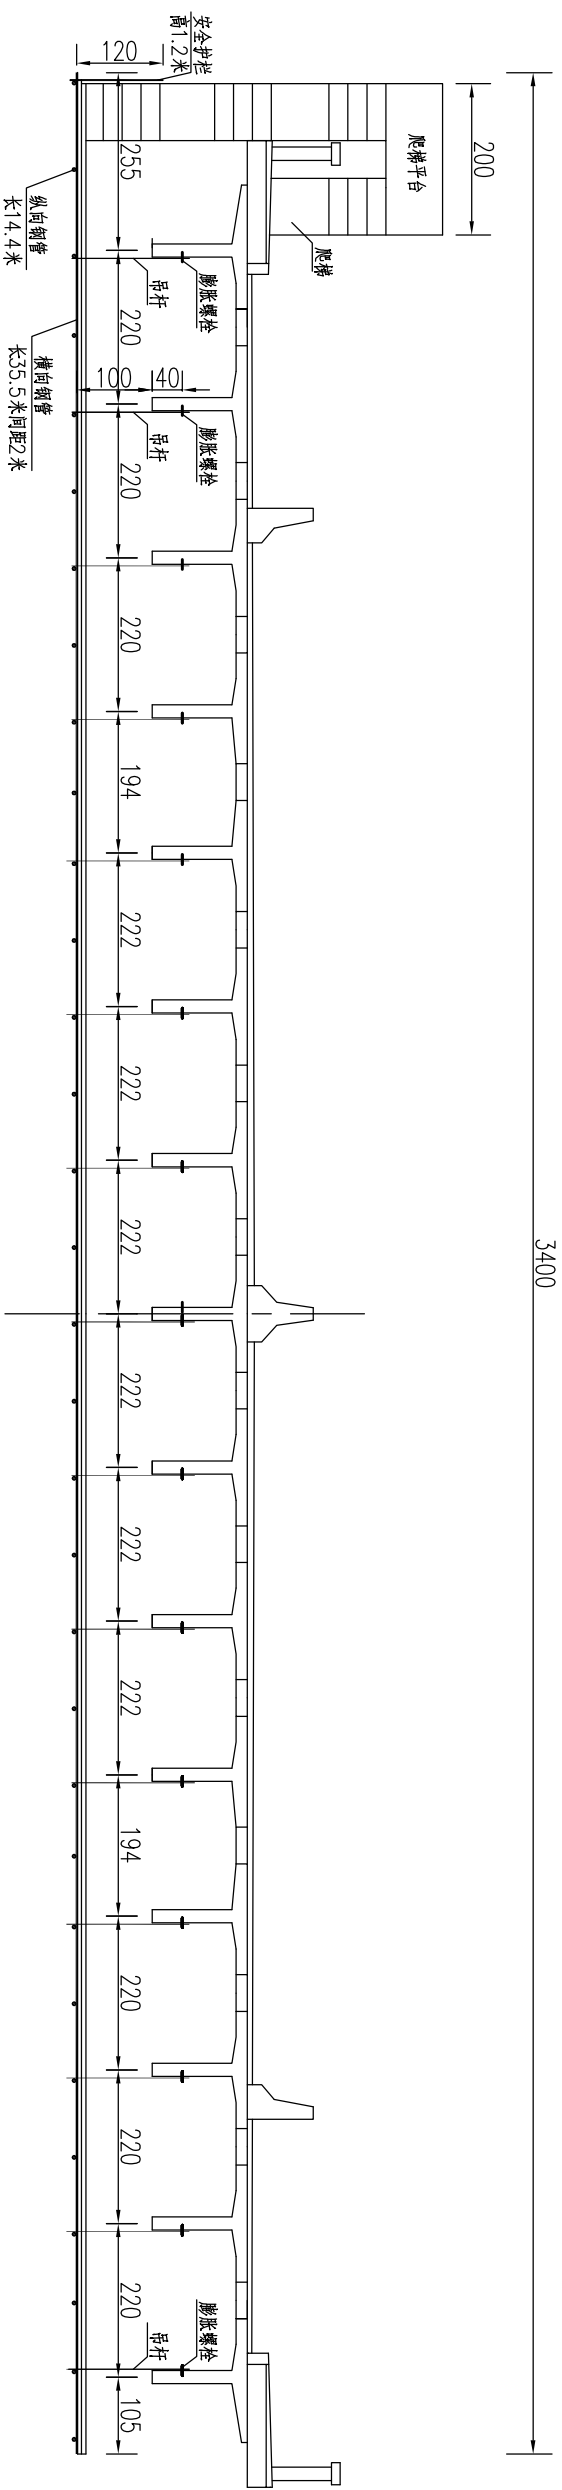

吊架工程数量表

序号	项目	单位	单跨数量	2跨数量 合计
1	满堂吊架	m2	511.2	1022.4
2	爬梯(均高8米)	m2	3	6
3	工作平台数量	m2	511.2	1022.4
4	防护网	m2	199.6	399.2

附注:

- 1、本图仅为施工措施及措施费编制依据,实际施工采用施工方案应经监理单位审批后方可实施。
- 2、预算编制按30跨16米及2跨25米搭设满堂式吊架,预算编制按2跨计,其余考虑重复利用。
- 3、搭设满堂式吊架时注意设置安全措施,保证施工安全和桥上、桥下船只通行安全。
- 4、本图适应于水上16米T梁搭设、25米T梁搭设参见16米T梁。