


| 编 号 | 修 改 内 容 | 年 月 日 | 建 筑 | 空 调 |
|-----|---------|-------|-------|-----|
| | | 年 月 日 | 结 构 | |
| | | 年 月 日 | 电 气 | |
| | | 年 月 日 | 给 排 水 | |

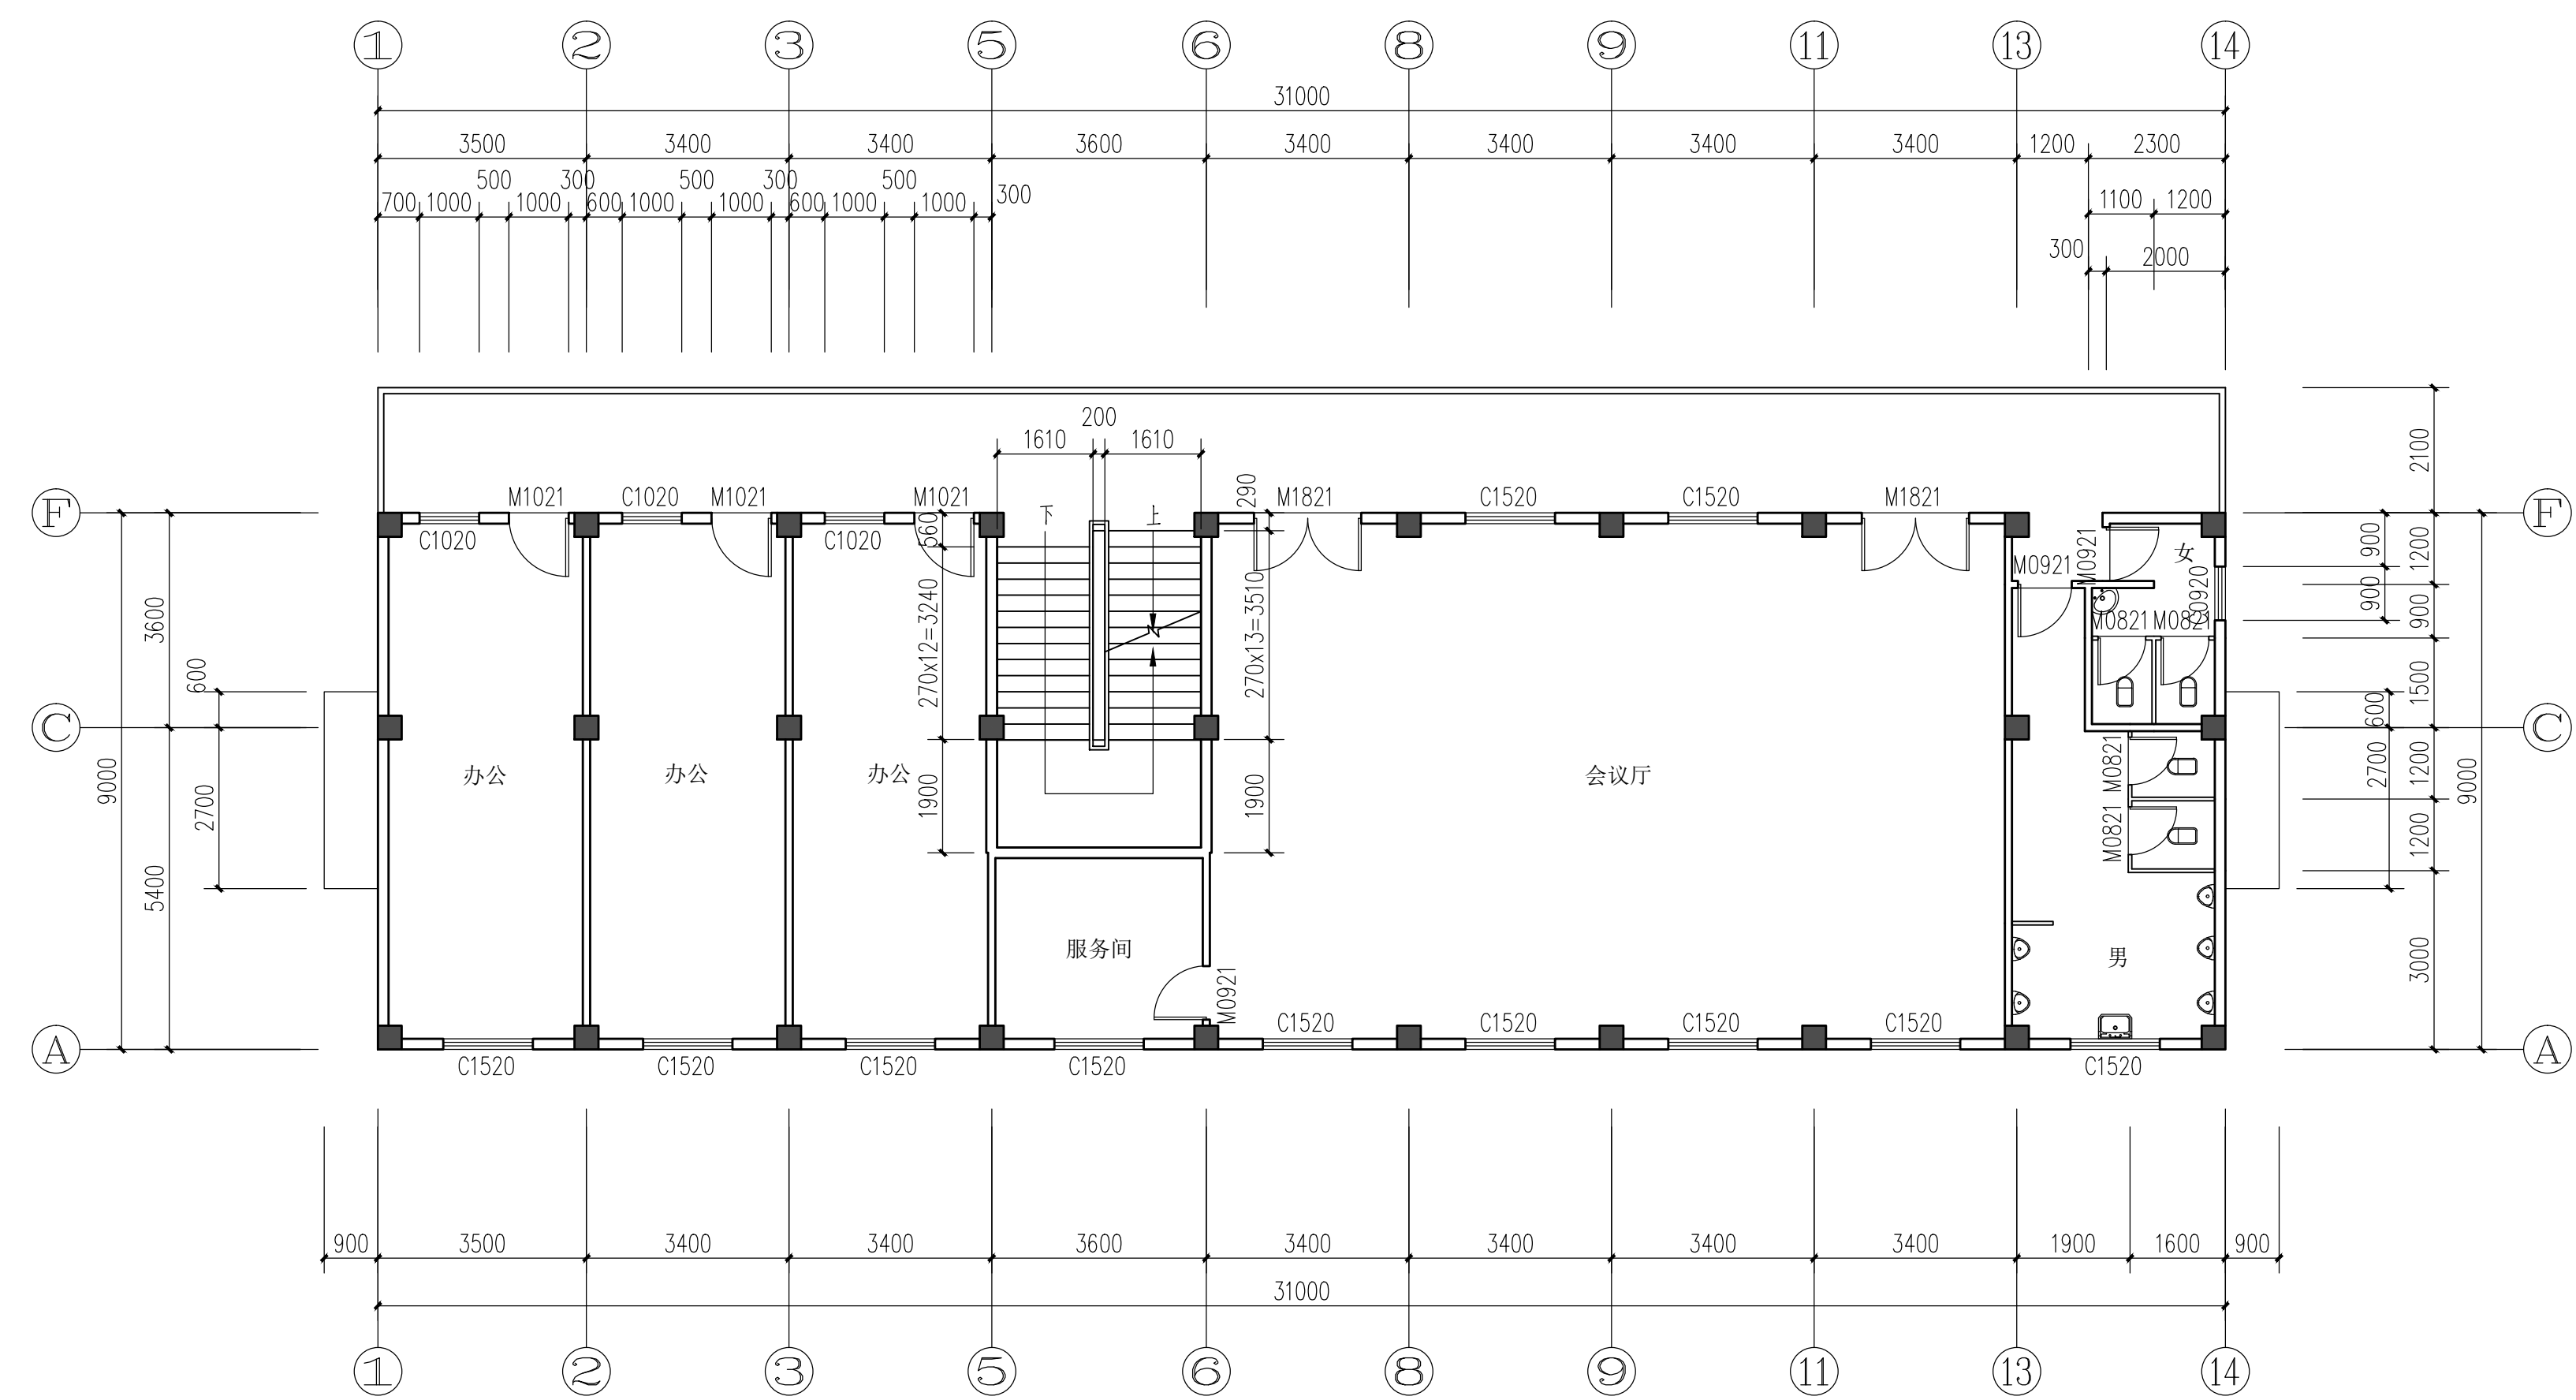

二层平面 1:100

| | | | | | |
|---|------------|--|-----|--------------|--------|
| 注册师执业章: | | 出 图 章: | | 施工图审查批准书编号: | |
|  汕头市建筑设计院 | | 工程设计资质等级: 甲级 证书编号: A144017367 城乡规划编制资质证书[粤]城规编第 (112015) 号 | | 业务号 | 12013 |
| 建设单位 | 汕头市濠江区人民医院 | 审 定 | 陈 平 | 项目负责人 张少锦 | |
| 工程名称 | 消毒供应中心 | 审 核 | 陈培豪 | 专业负责人 张少锦 | |
| 图纸内容 | 二层平面 | 项目经理 | 刘东平 | 校 对 | 黄上游 |
| | | | | 制 图 | |
| | | | | 图 号 | 27 |
| | | | | 设计阶段 | 初步 |
| | | | | 专业 | 建筑 |
| | | | | 出图日期 | 2011.6 |