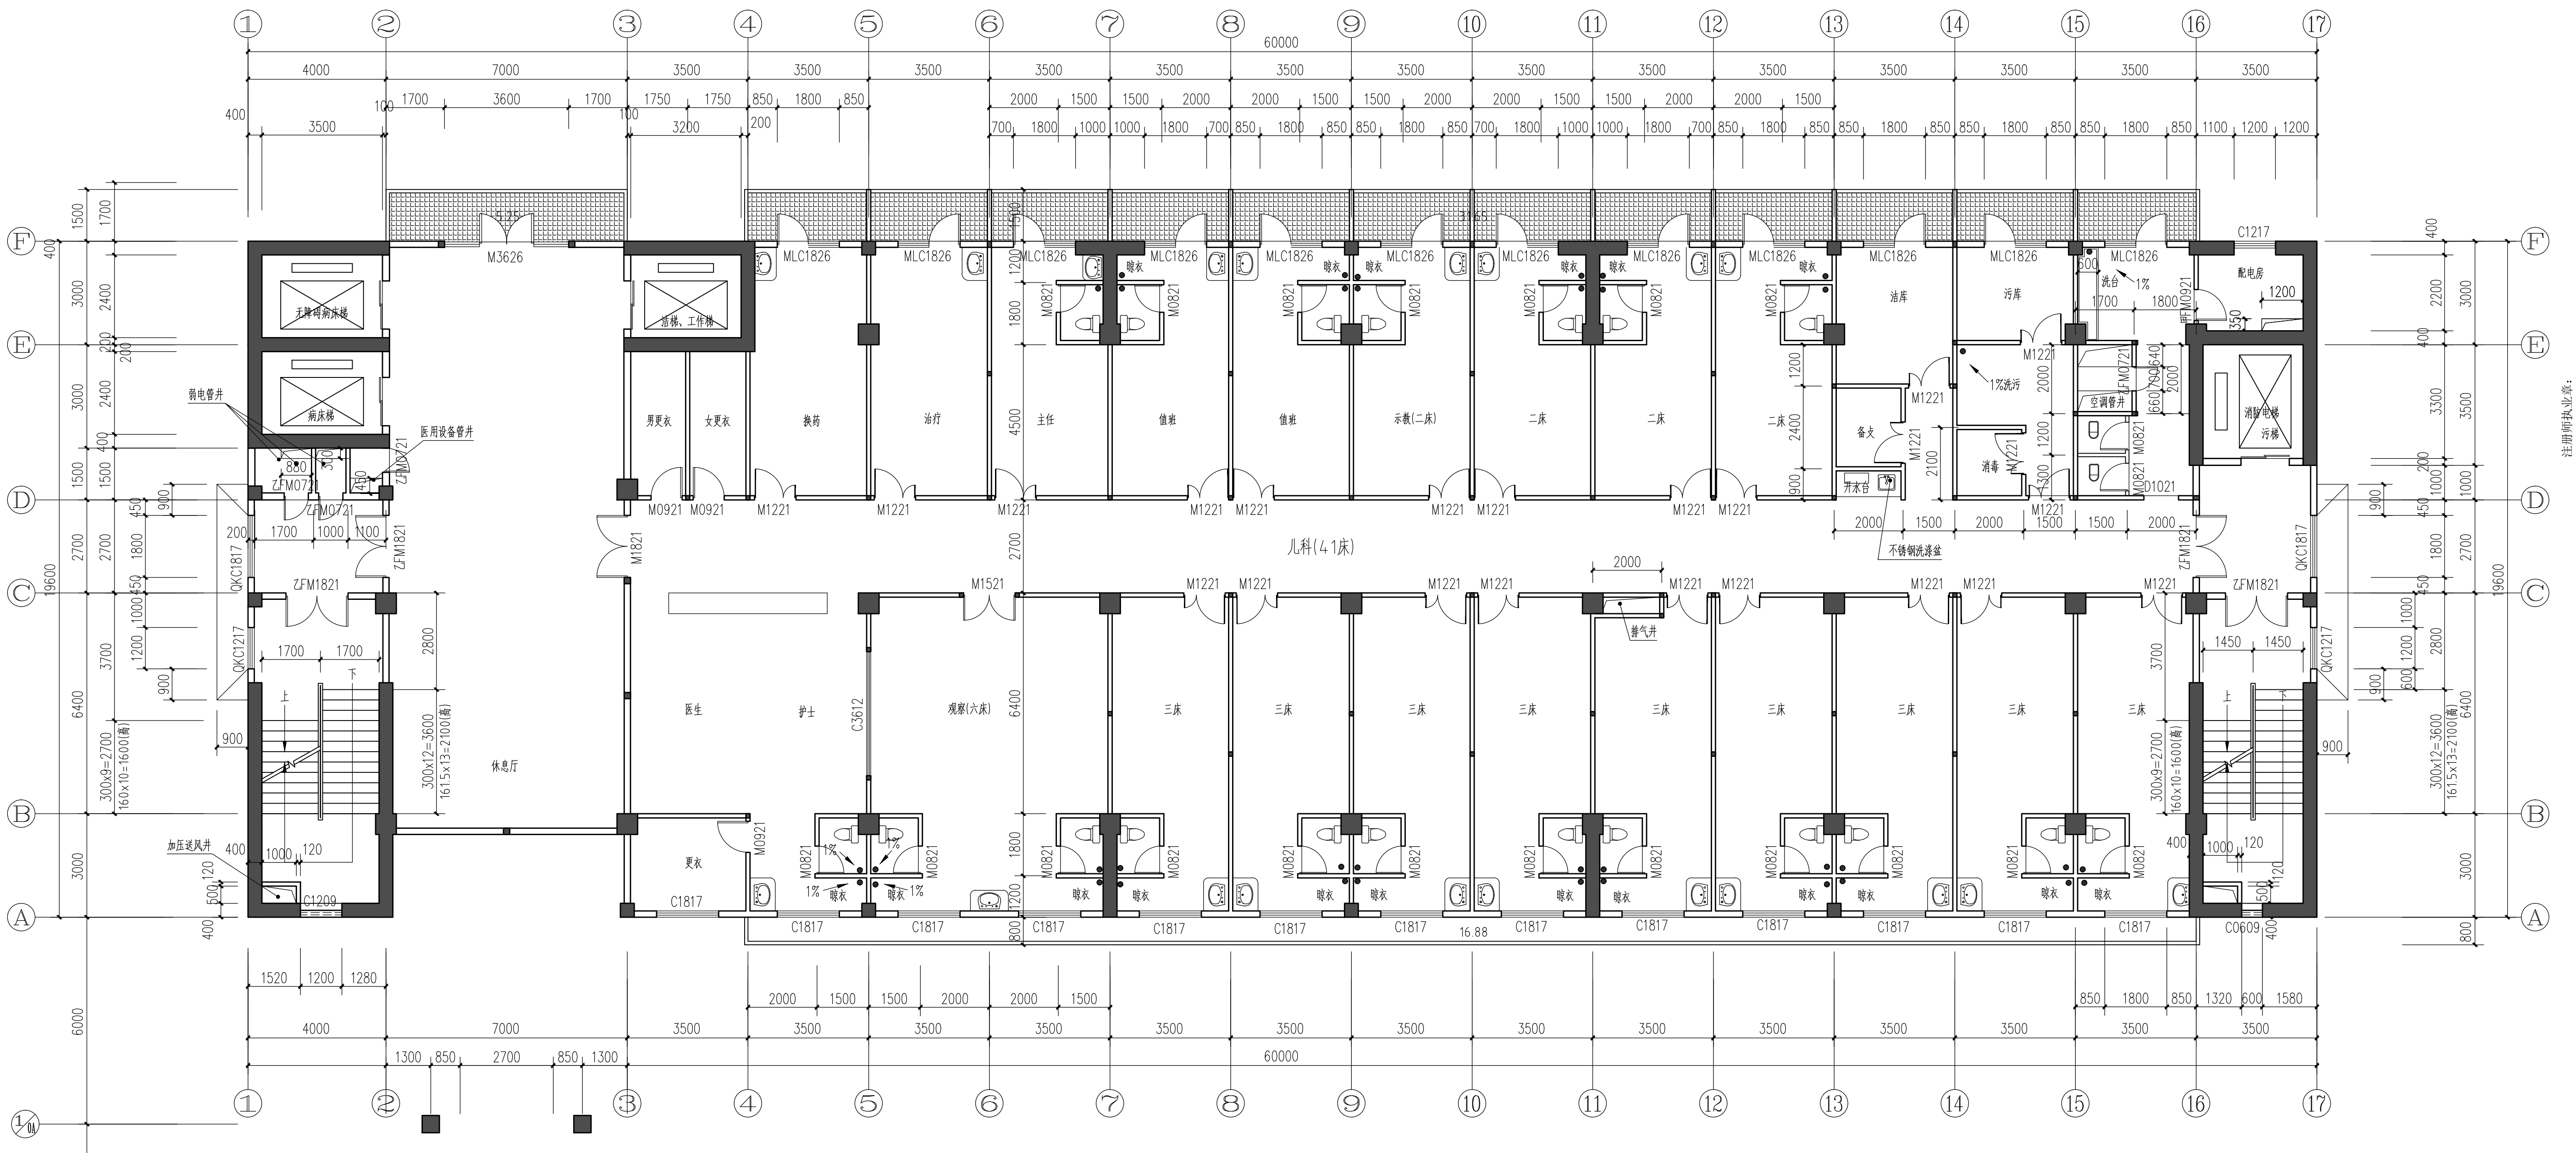

二层平面 1:100

儿科

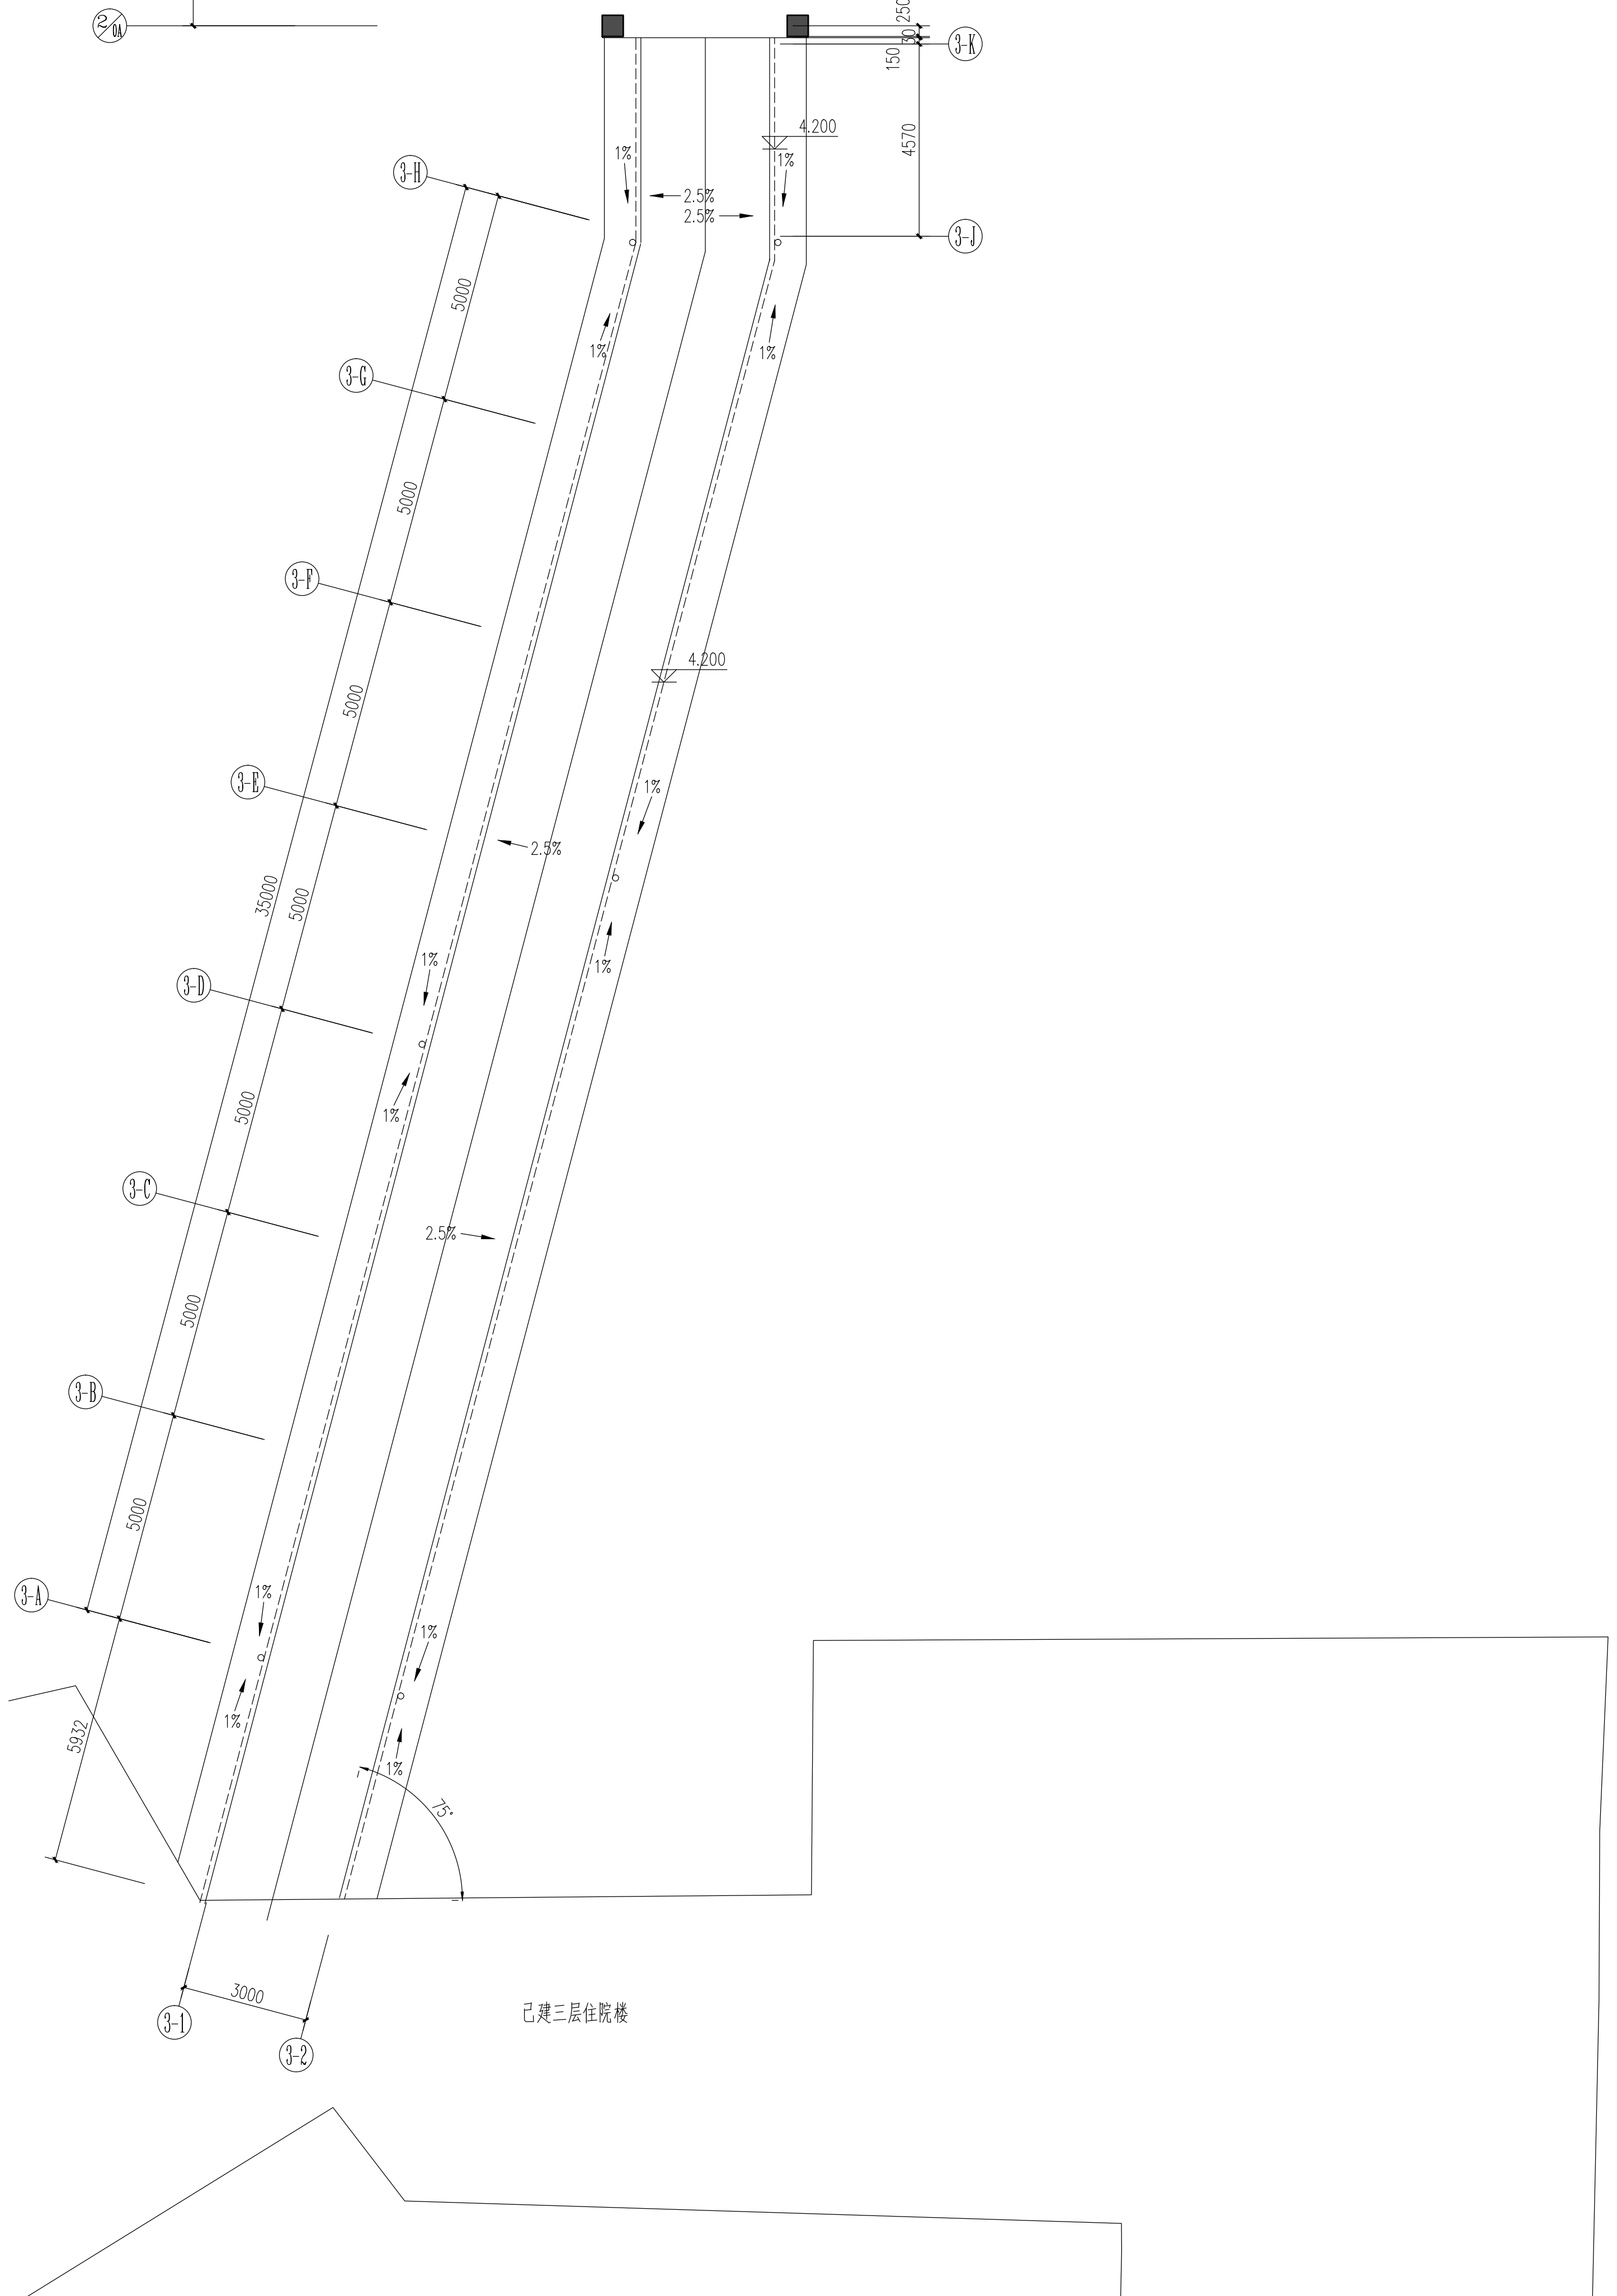

注册师执业章：

出 图 章：

施工图审查批准书编号：

汕头市建筑设计院

工程设计资质等级：甲级　证书编号：A144017367

城乡规划编制资质证书[粤]城规编第（112015）号

建设单位	汕头市濠江区人民医院	审　定	陈平	项　目 总负责人	张少韩	设　计	张少韩
工程名称	住院大楼	审　核	王猛	专业负责人	张少韩	设　计	
图纸内容	二层平面	项目经理	刘东平	校　对	赵奇亮	制　图	

业务号	12013
设计阶段	初步
专　业	建筑
出图日期	2012.5.7.
图　号	10

2010.04第一版

编　号	修　改　内　容	年　月　日	建　筑		年　月　日
		年　月　日	结　构		年　月　日
		年　月　日	电　气		年　月　日
		年　月　日	给 排 水		年　月　日
		年　月　日	空　调		年　月　日