16米跨部分（桥墩） 1:100

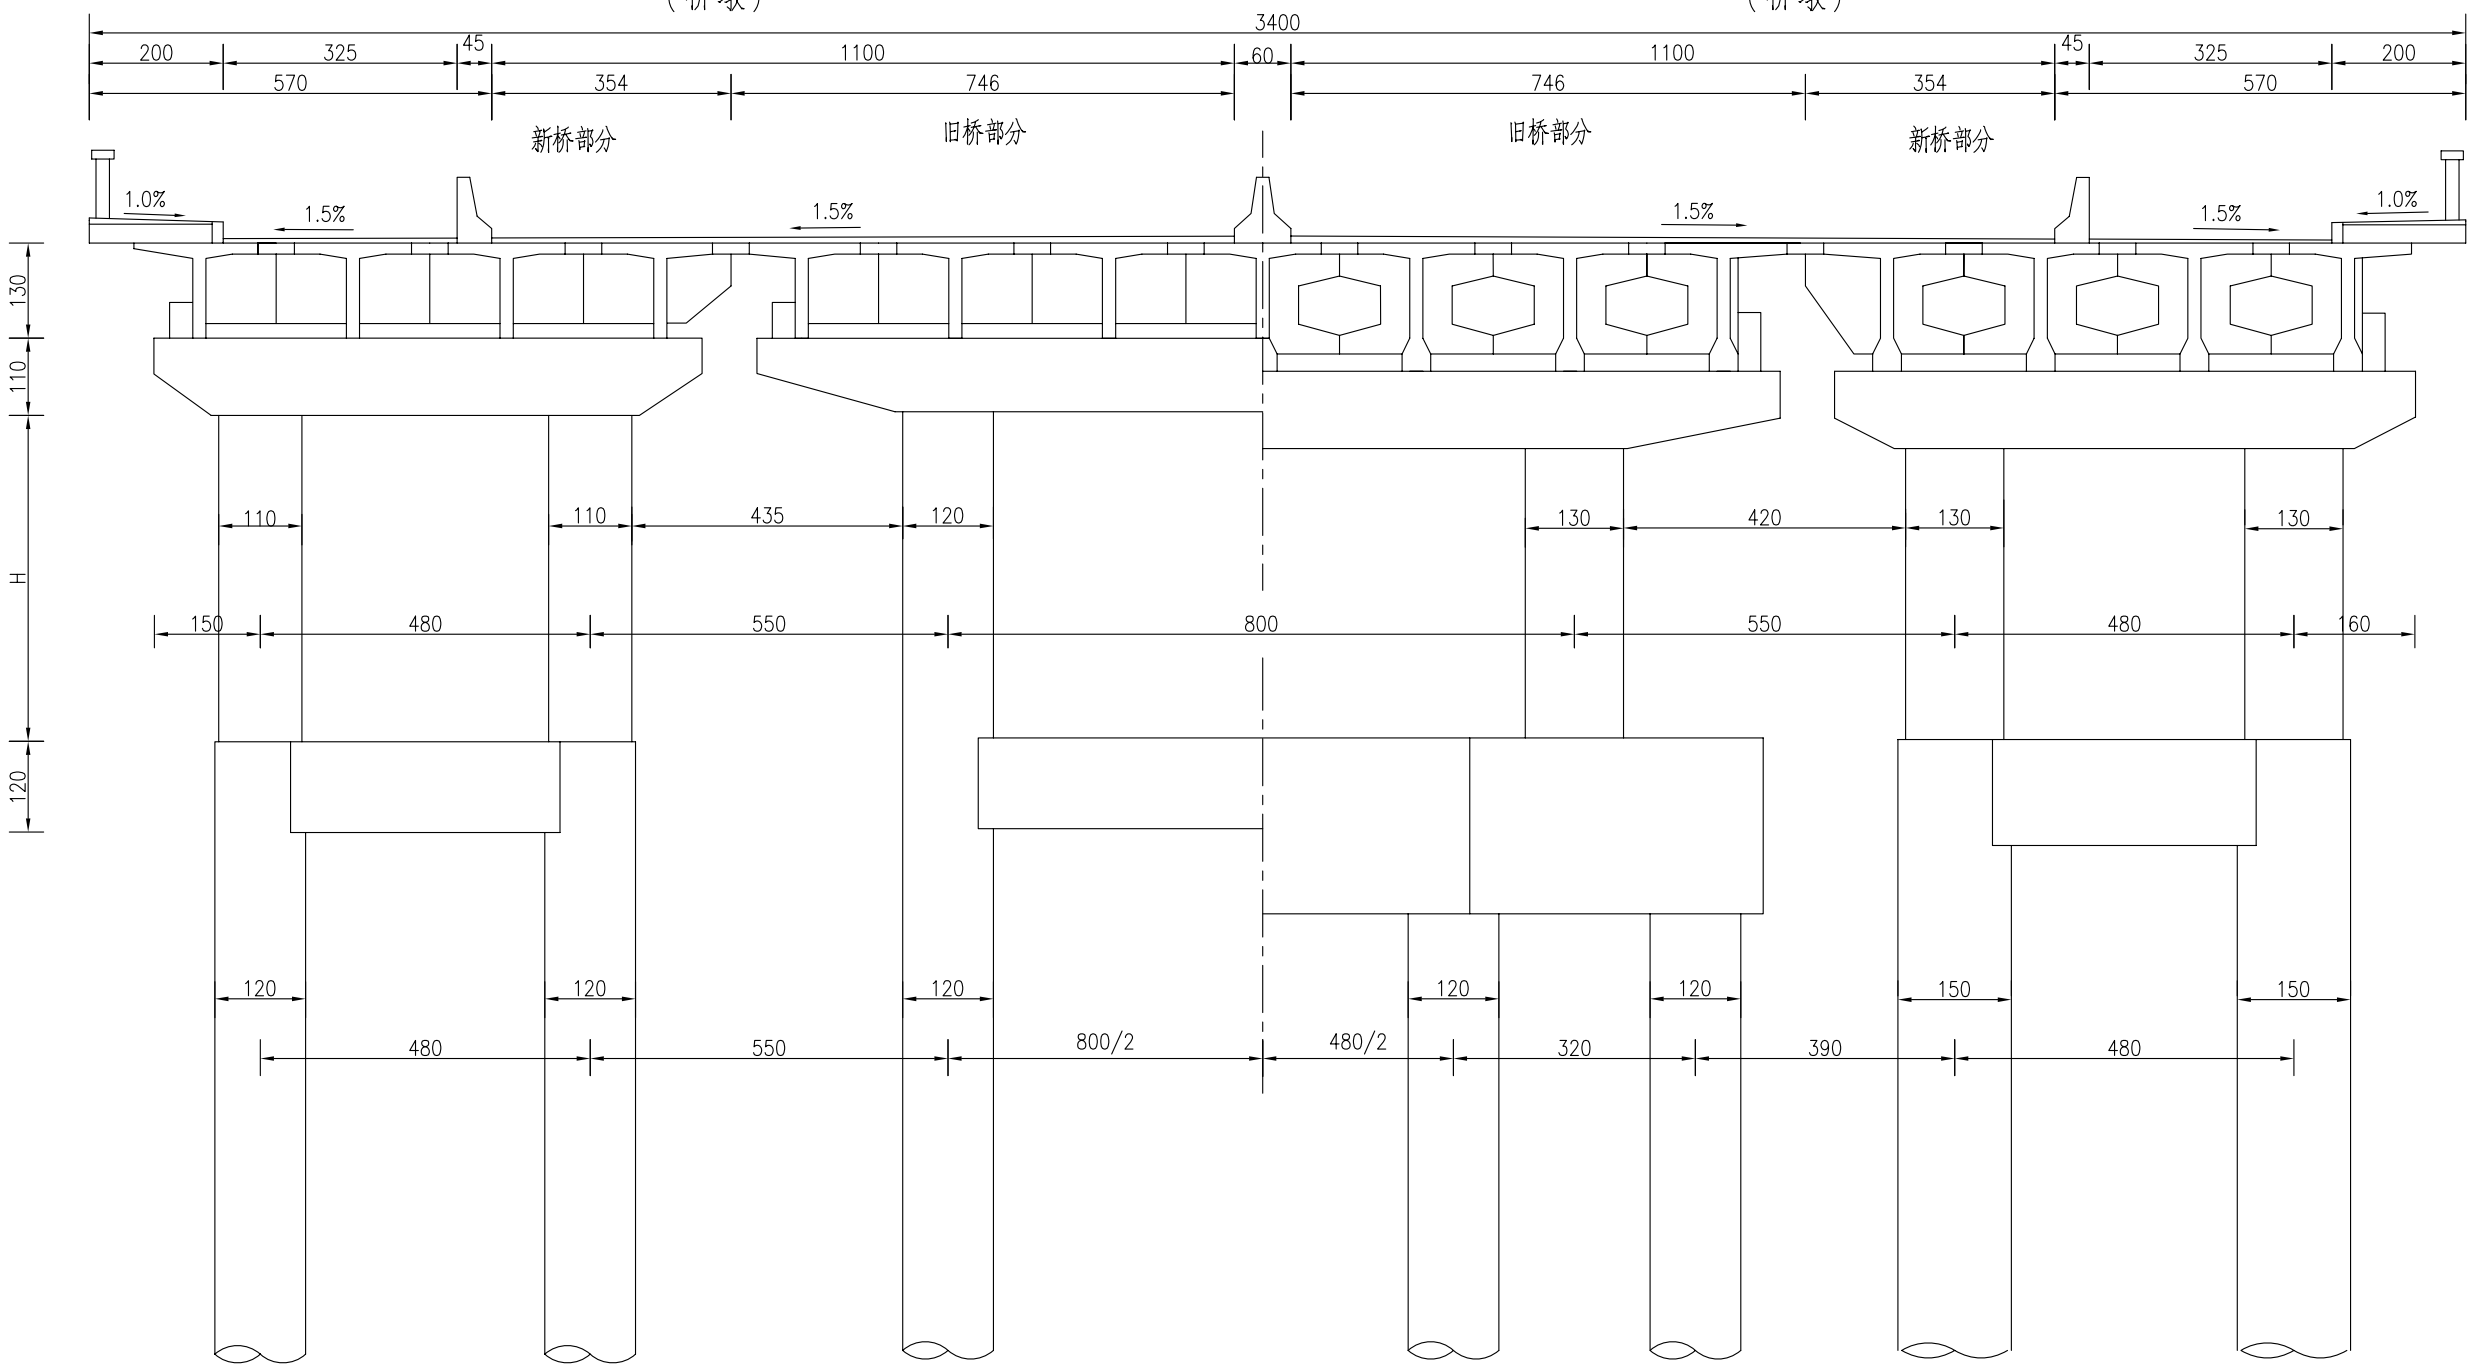

25米跨部分（桥墩） 1:100

新桥断面　　旧桥断面　　新桥断面

汕头市公路勘察设计院	国道G324线外砂大桥维修工程	桥型总体布置图	设计		复核		审核		审查		图号	S-1