


毛勒伸缩缝平面图

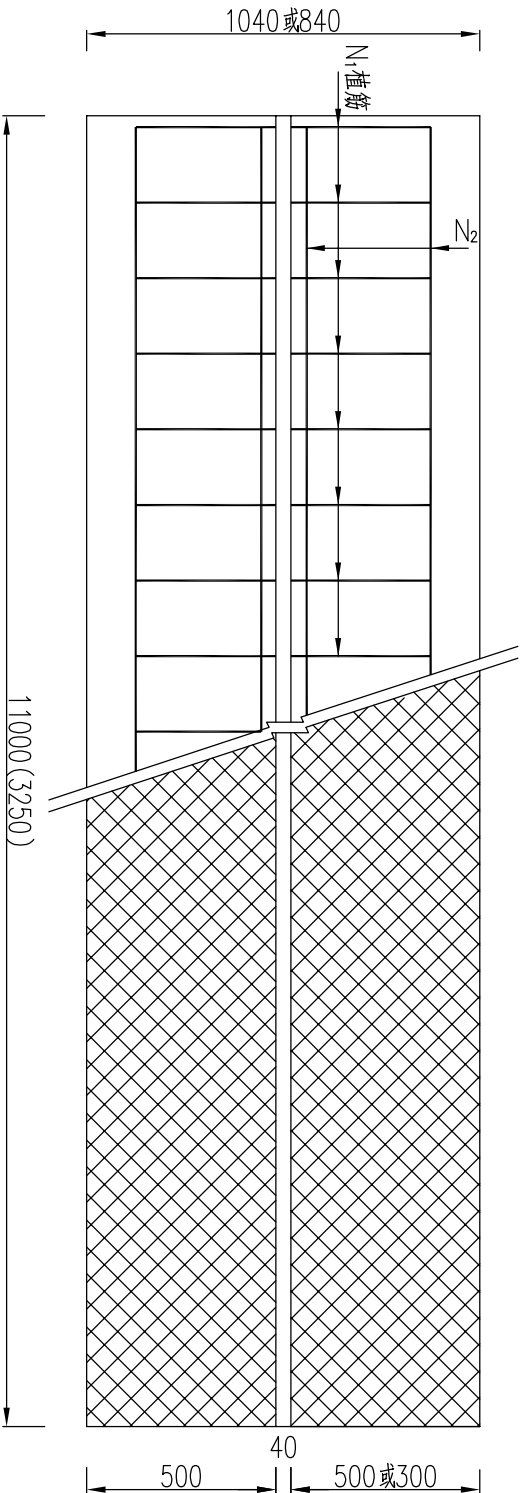

附注：

- 1、本图尺寸均以毫米为单位。
- 2、该桥仅对0#台、6#墩、42#墩伸缩缝进行拆除重建,并在原位安装新的伸缩缝。其余伸缩缝只进行止水带拆除更换。
- 3、图中未示构件由厂方提供,无需施工单位制作,但施工前向厂方提供开槽断面,并严格按厂方要求施工。
- 4、该桥N1、钢筋全部计列。
- 5、图中出现二组数字时,毛勒伸缩缝括号内数字适用于非机动车道,括号外数字适用于机动车道,仅有一组数字时为共用尺寸。
- 6、伸缩缝开槽30cm适用于桥0#台、42#台,其余尺寸适用于T梁部分。在T梁部位开槽50cm时,增设钢筋补强网。

钢筋 编号	钢筋直径 (mm)	一道伸缩缝材料用量					全桥用量	
		长度 (cm)	根数	共长 (m)	共重 (kg)	缝数	总重 (kg)	C50砼 (m³)
1	Φ16 (植筋)	65.6	72	47.2	74.6	4	299	7.4
1'	Φ16 (植筋)	55.6	72	40.0	63.3	2	127	
2	Φ14	1095	8	87.6	106.0	6	636	
		(320)		(25.6)	(31.0)		(186)	
3	Φ12	1095	2	21.9	19.4	4	78	
		(320)		(6.4)	(5.7)		(23)	
4	Φ12	25	72	18	16.0		(64)	
D80毛勒伸缩缝		11m (3.25m)			6	85.5m		
更换密封止水带		11m (3.25m)			12	171.0m		

伸缩缝材料数量表