立柱立面图 1:25

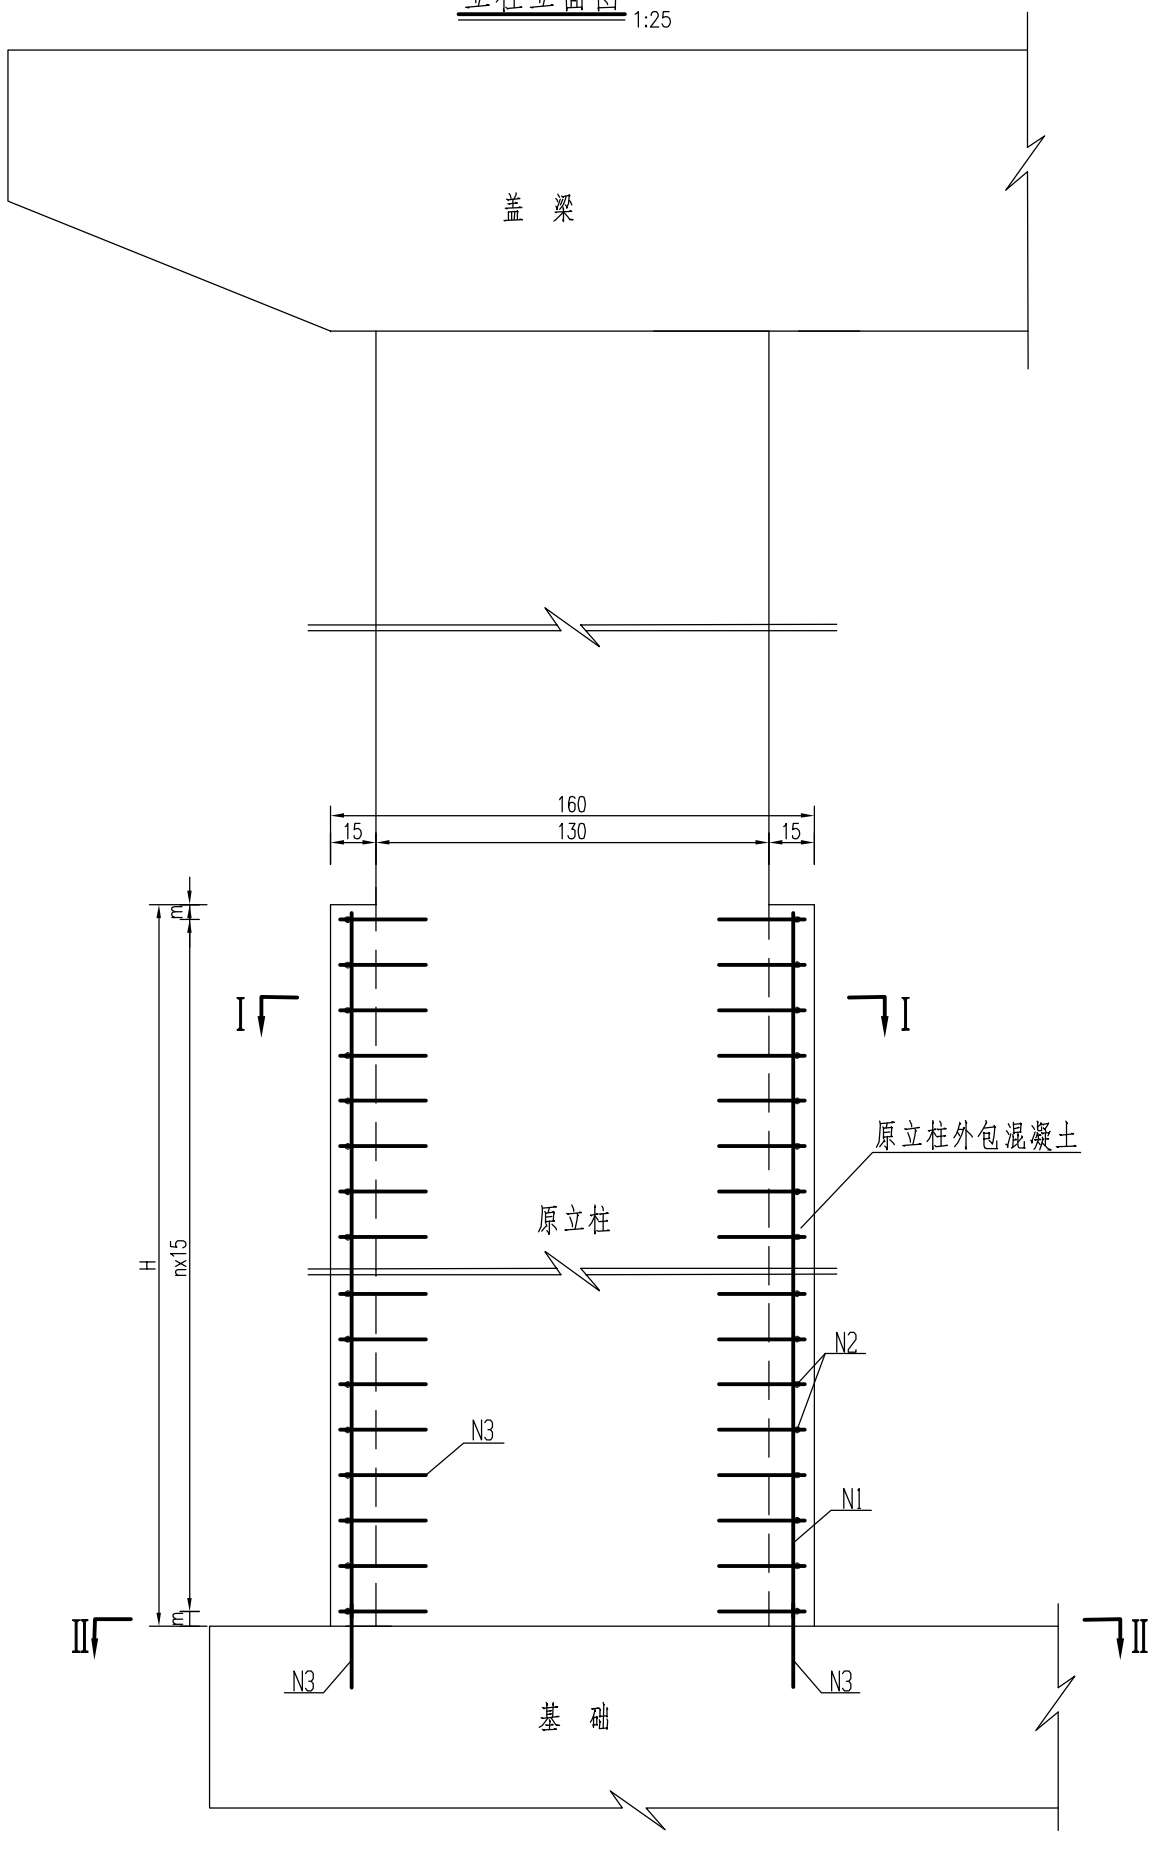

I-I 1:25

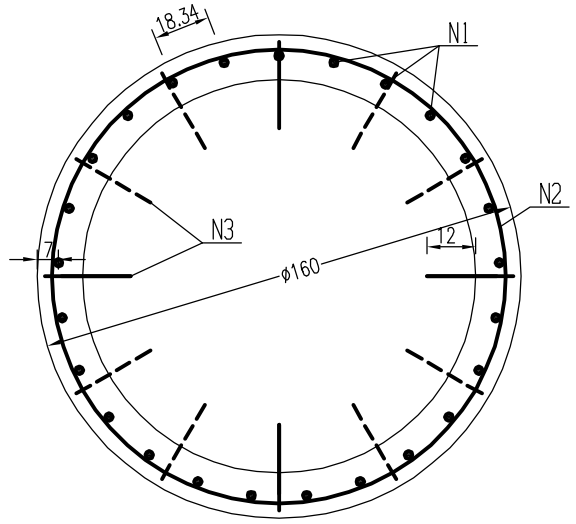

II-II 1:25

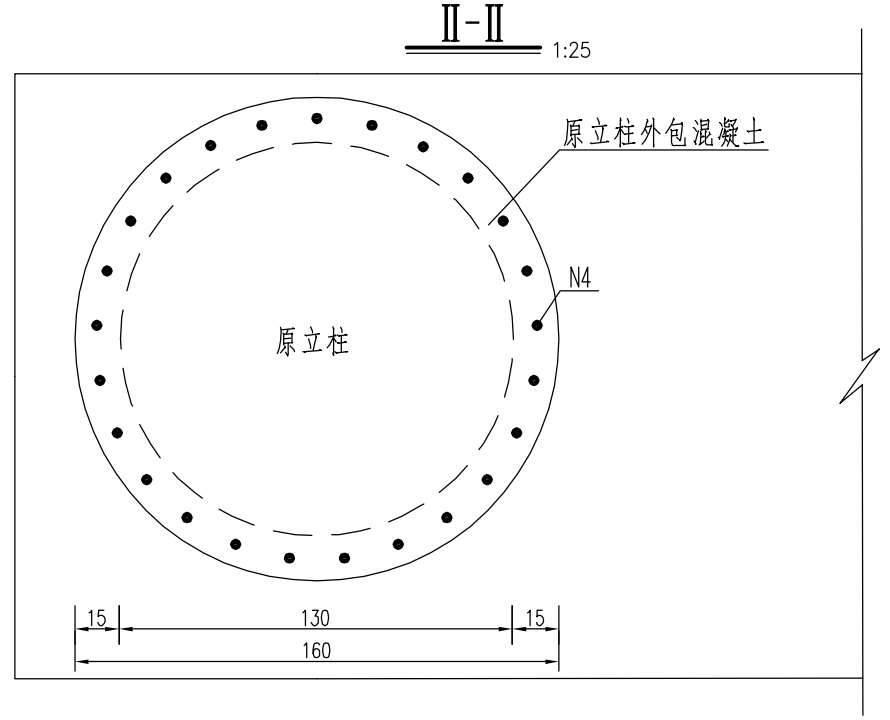

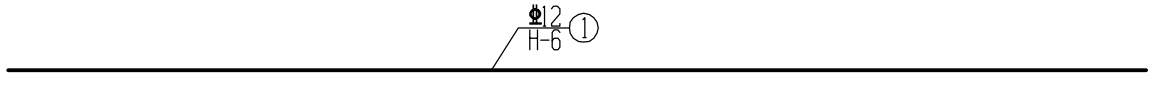

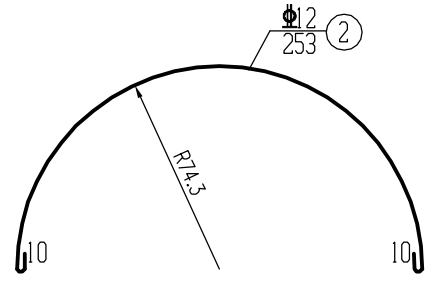

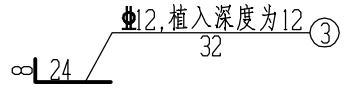

汕头市公路勘察设计院	省道337线潮南路段田心2桥维修工程	桥墩立柱病害处理设计图	设计		复核		审核		审查		图号	S-10