


围堰示意图

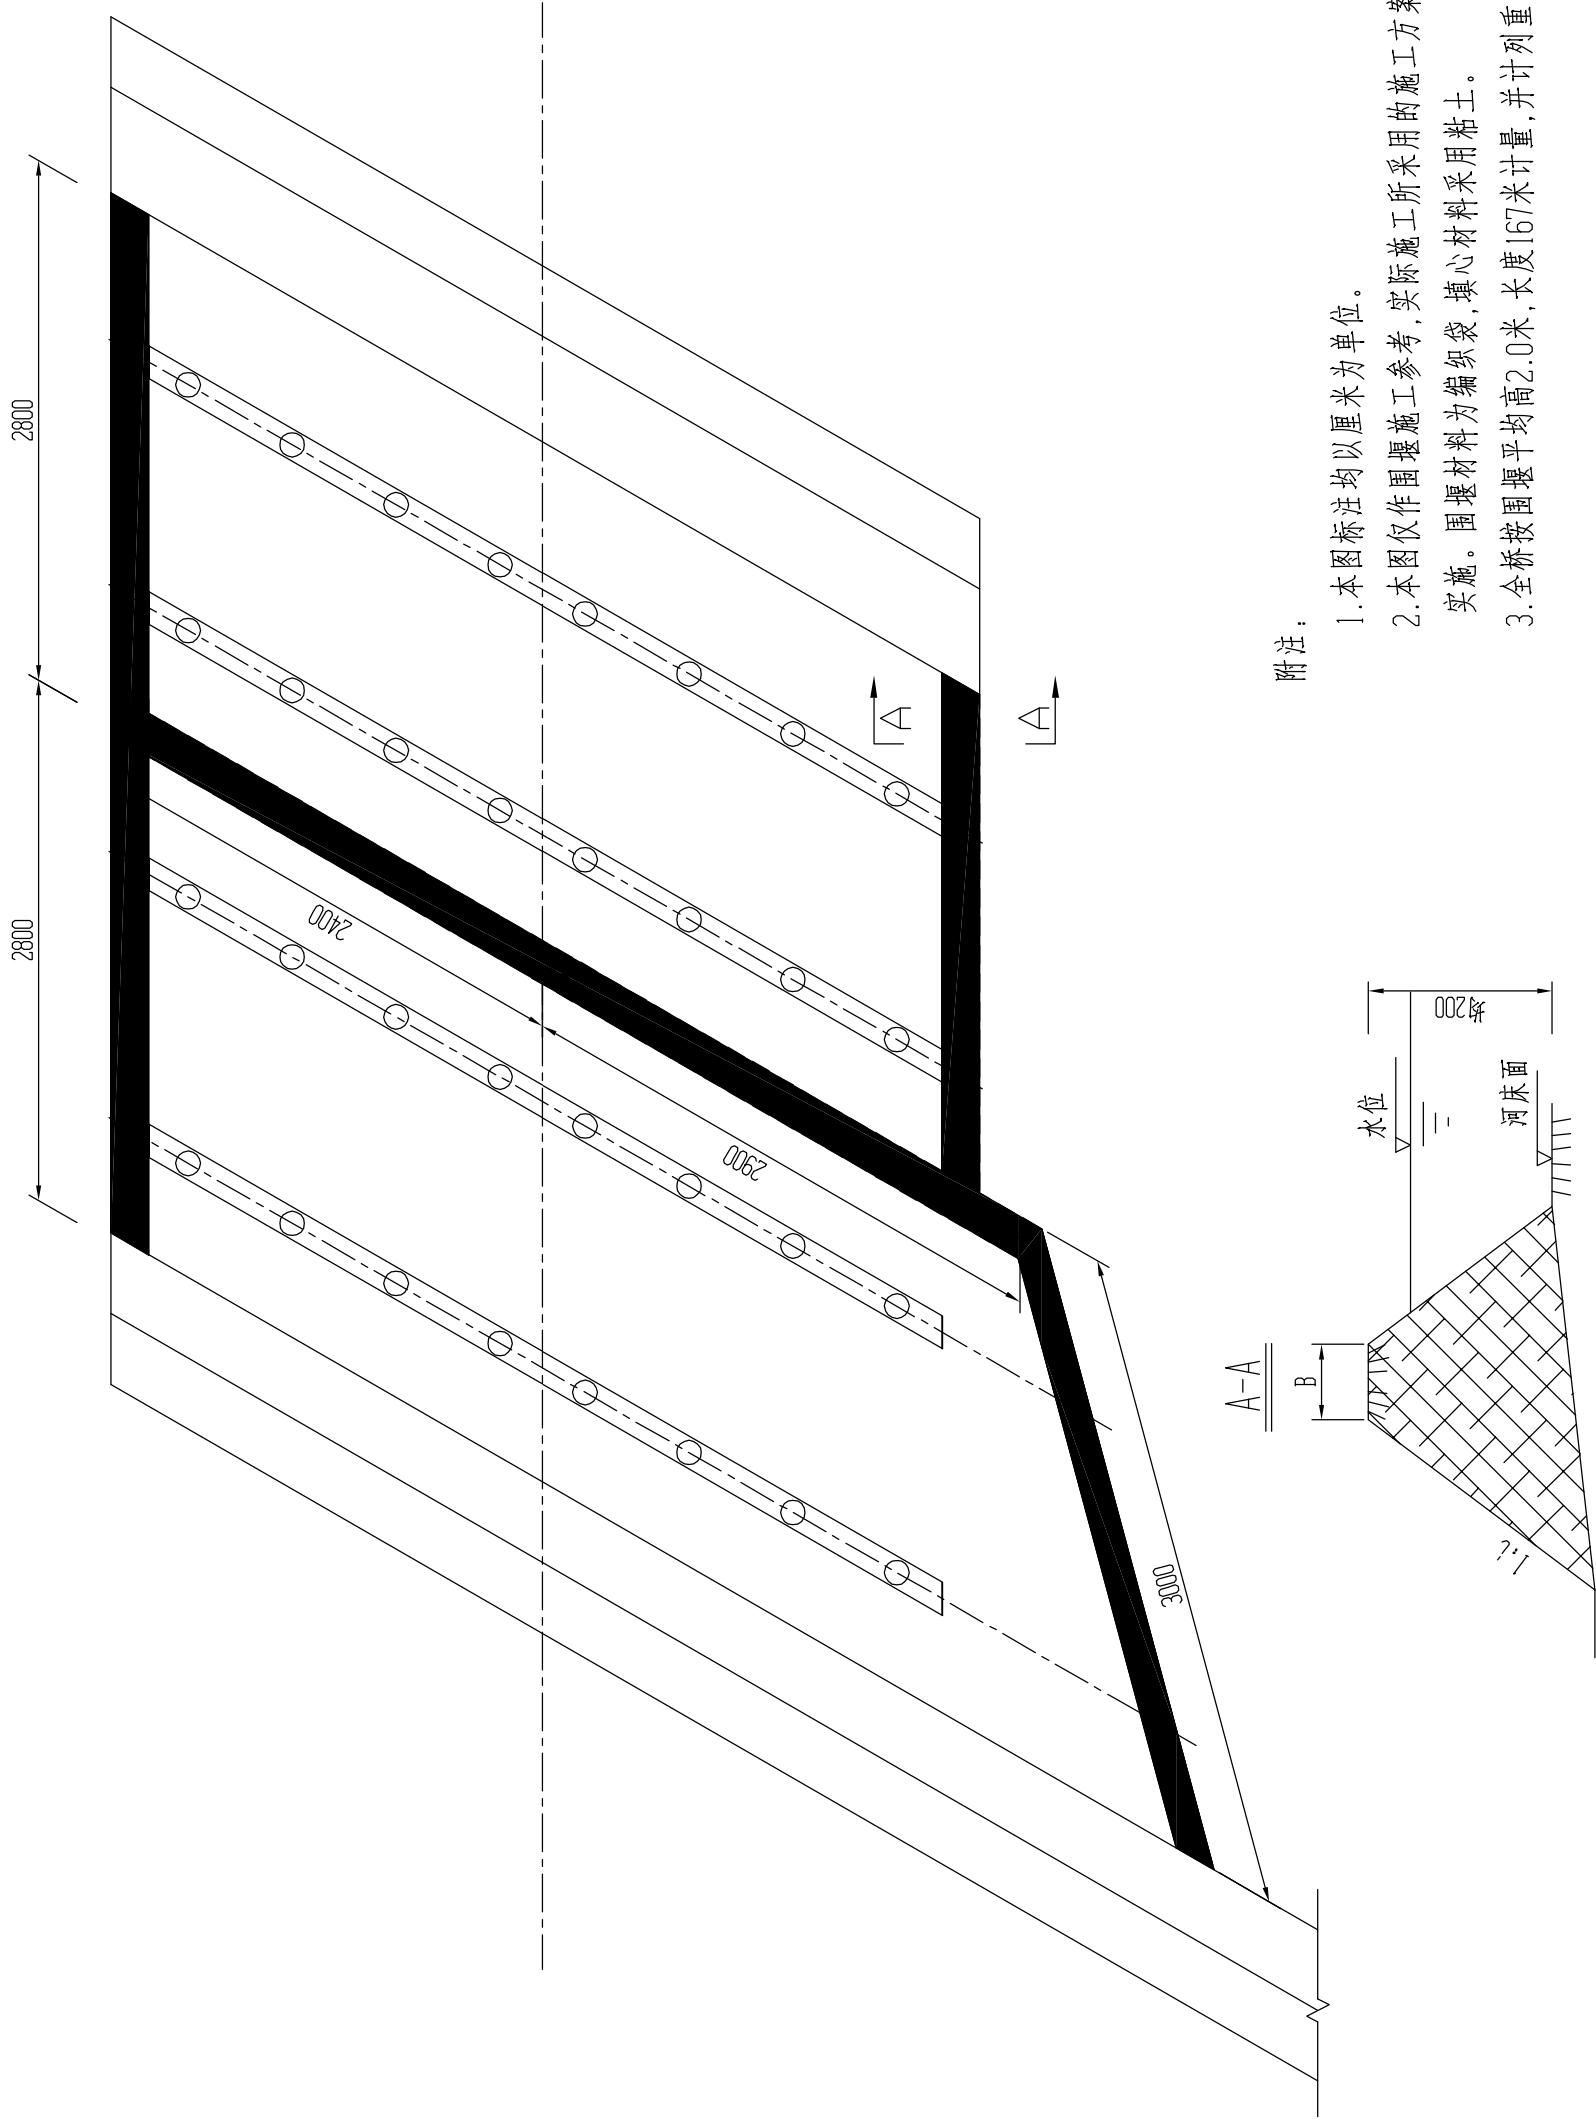

附注：

1. 本图标注均以厘米为单位。
2. 本图仅作参考，实际施工所采用的施工方案应经监理单位审批后方可实施。围堰材料为编织袋，填心材料采用粘土。
3. 全桥按围堰平均高2.0米，长度167米计量，并计列重复利用的人工和损耗。

汕头市公路勘察设计院	省道337线潮南路段田心2桥维修工程	围堰示意图	设计	复核	审核	图号	S-16
------------	--------------------	-------	----	----	----	----	------