


隔离墩立面图

隔离墩侧面图

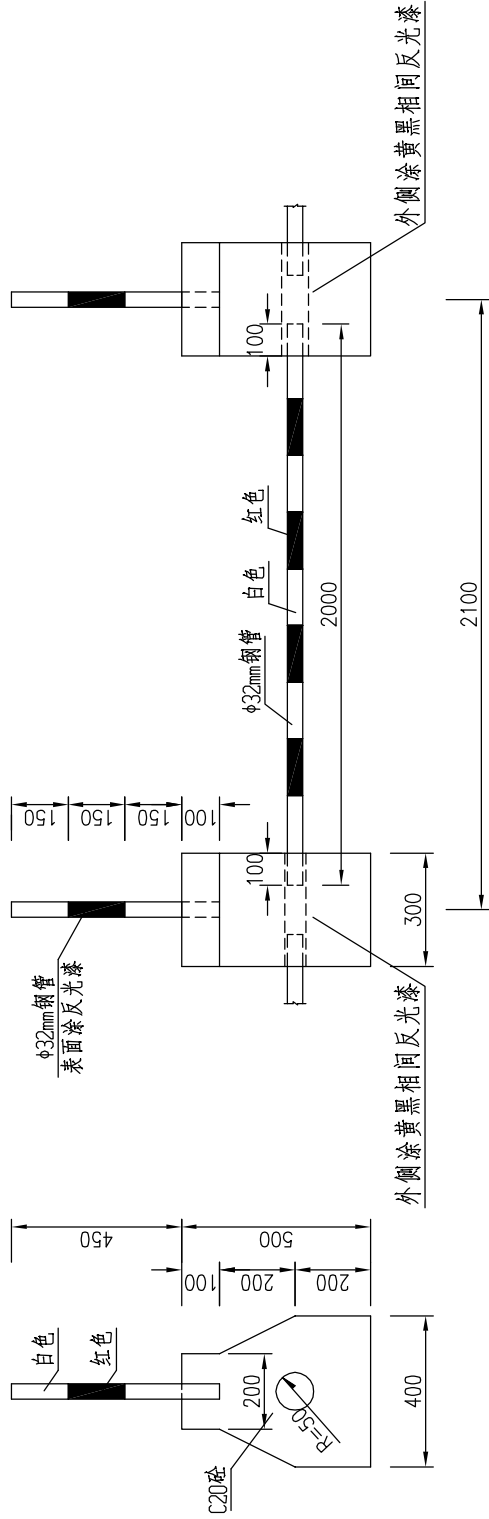

工程数量表

项目	φ 32mm钢管		C20砼	反光漆
	长度 (m)	重量 (kg)	(m ³)	(m ²)
单个隔离墩 (含钢管)	2.55	4.7	0.048	0.63

注：

- 1.本图尺寸均以mm为单位；
- 2.标志反光膜均采用二级；
- 3.所有标志的图案、字体、颜色应符合GB5768-2009的要求。
- 4.临时隔离墩采用C20砼预制。全线共625块,共需C20砼30m³。
钢管长1594m,共重2938kg,反光漆共394m²。