临时单柱标志 立面 1:25

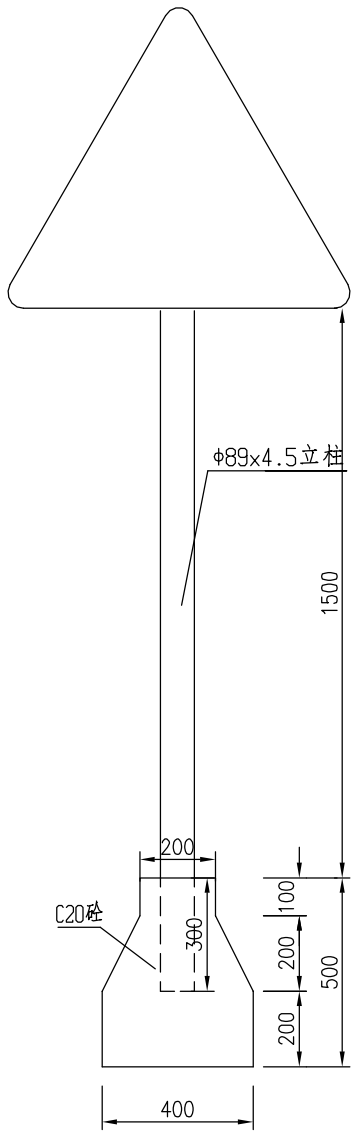

临时单柱标志 侧面 1:25

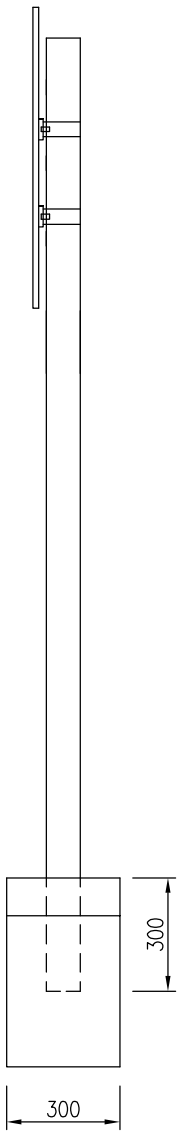

滑动槽铝大样 1:1

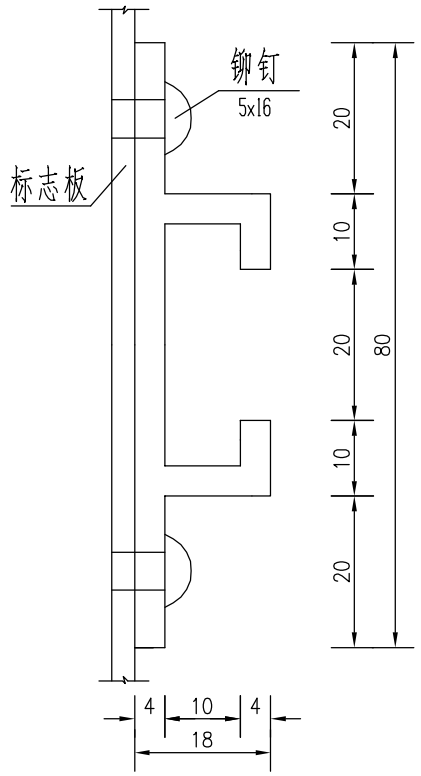

抱箍大样 1:5

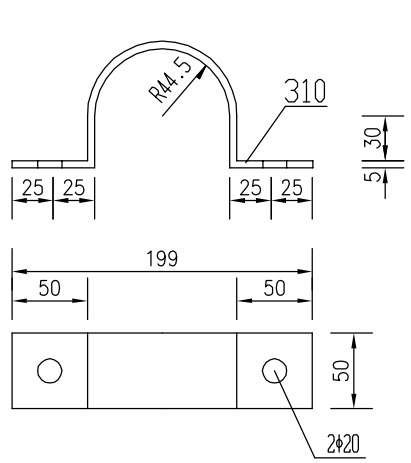

标志板与立柱连接 1:25

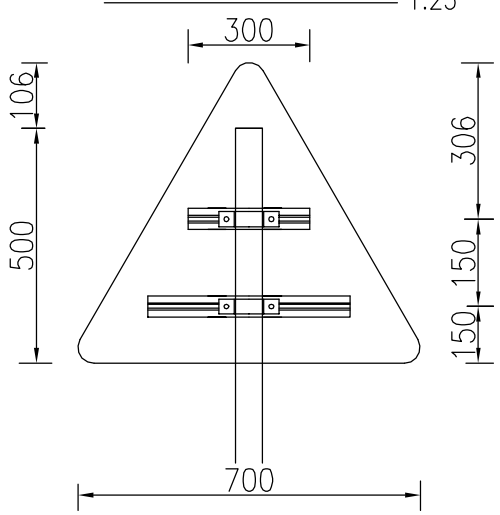

侧面 1:25

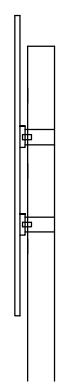

抱箍底衬大样 1:5

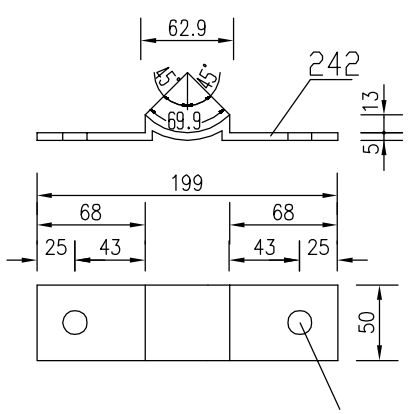

单柱式标志材料数量表（Δ700）

材料名称	规 格 (mm)	单件重 (kg)	件 数 (件)	总 重 (kg)	备注
钢管立柱	φ89x4.5x2300	21.57	1	21.57	Q235
标志板	△700x3	6.72	1	6.72	LF2-M铝
滑动槽铝	80x4.0x300	0.41	1	0.41	LC4铝
	80X4.0X400	0.55	1	0.55	LC4铝
抱箍	310x50x5	0.61	2	1.22	Q235
抱箍底衬	242x50x5	0.46	2	0.92	Q235
螺母	M18	0.05	4	0.2	45号钢
垫圈	φ18x3	0.02	4	0.08	45号钢
滑动螺栓	M18x80	0.19	4	0.76	45号钢
立柱帽	φ97x3x50	0.573	1	0.573	Q235
混凝土		0.048m³	1	0.048m³	C20

附注：

1.本图标注尺寸均以毫米为单位,比例如图所示。

汕头市公路勘察设计院	省道337线潮南路段田心2桥维修工程	临时单柱标志构造图（二）	设计		复核		审核		审查		图号	S-21-2