




板底露筋



板底开裂严重



板底开裂

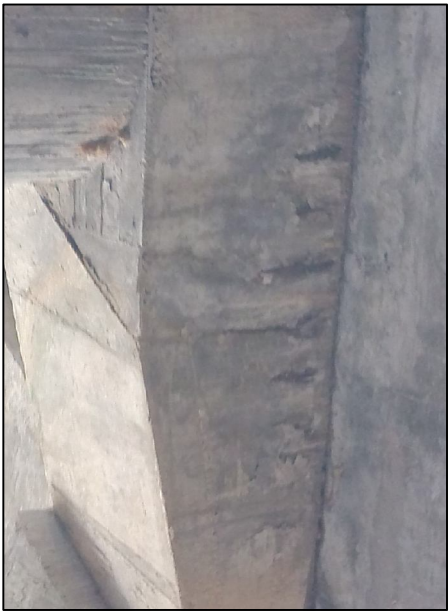

1#墩左侧盖梁钢筋锈蚀



1#墩右侧盖梁侧面露筋



桥梁无设置支座



惠来岸护坡破损



惠来岸左侧护坡破损



桥面连续位置开裂

汕头市公路勘察设计院	省道337线潮南路段田心2桥维修工程	桥梁病害照片	设计	复核	审核	审查	图号	S-4
------------	--------------------	--------	----	----	----	----	----	-----