

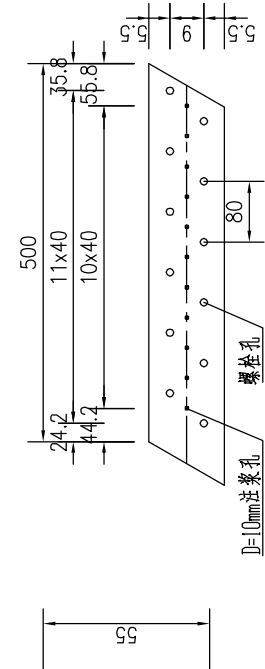


立面图

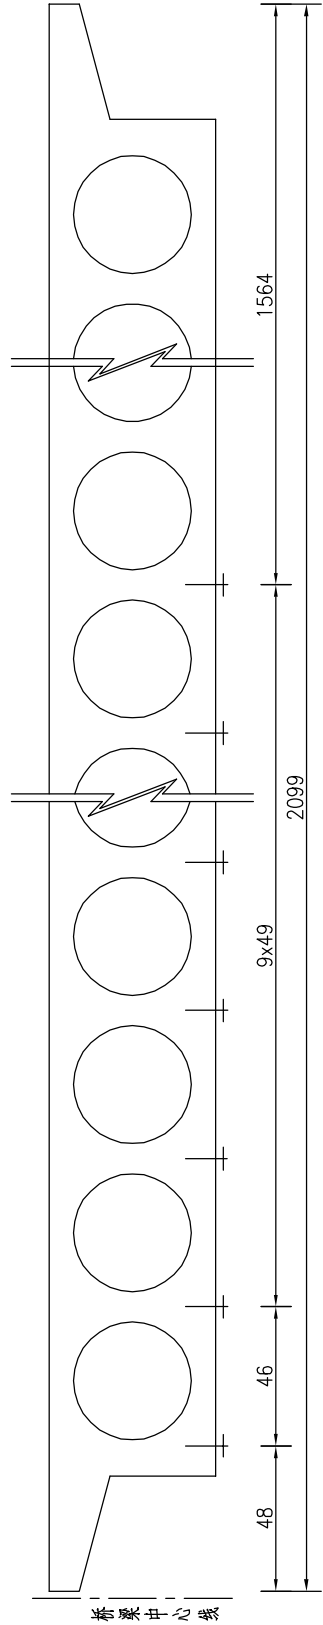

植埋螺杆大样

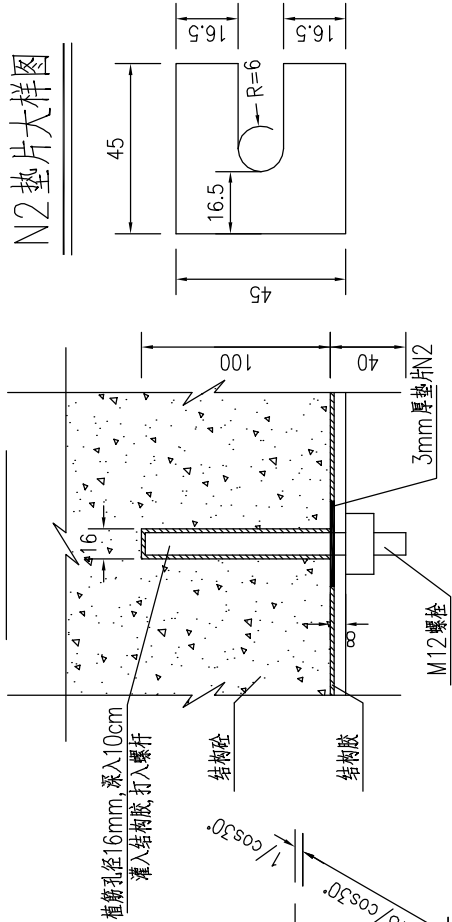

工程数量表

材料	编号	规格 (mm)	数量	面积 (m ²)	体积 (m ³)	重量 (kg)	合计 (kg)
Q345B 钢板	N1	200x8x5000	1 x 11	11.0	0.088	690.8	697
	N2	45x3x45	12 x 11	0.27	0.001	6.3	
M12高强螺栓 (套)					132		

附注：

- 1、本图标注尺寸除注明外，余均以厘米为单位。
- 2、采用Q345B钢板，厚度采用8毫米。
- 3、钢板用M2螺栓固定，粘贴钢板前应先探明受力钢筋位置，若螺栓与板底主筋冲突时，应适当调整螺栓的位置，钢板开孔应与螺栓位置一致。
- 4、施工顺序：
a、裂缝封闭或灌注； b、钢板外表面防锈处理； c、钢板工地现场对接焊；
d、清洗并平整盖梁表面，植入螺栓； e、打磨粘合面的钢板化兰表层；
f、安装并固定加强钢板（调好灌浆间隙）； g、用修补胶封边；
h、压入粘剂、凝固； i、钢板表面防腐涂装。
- 5、对外露钢板条进行防腐处理。详见设计说明。
- 6、图中未尽事宜详见设计说明和相关规定。
- 7、本图适用于第5跨右侧板底。

平面图

