由 Autodesk 教育版产品制作

日期	会签者	会签单位

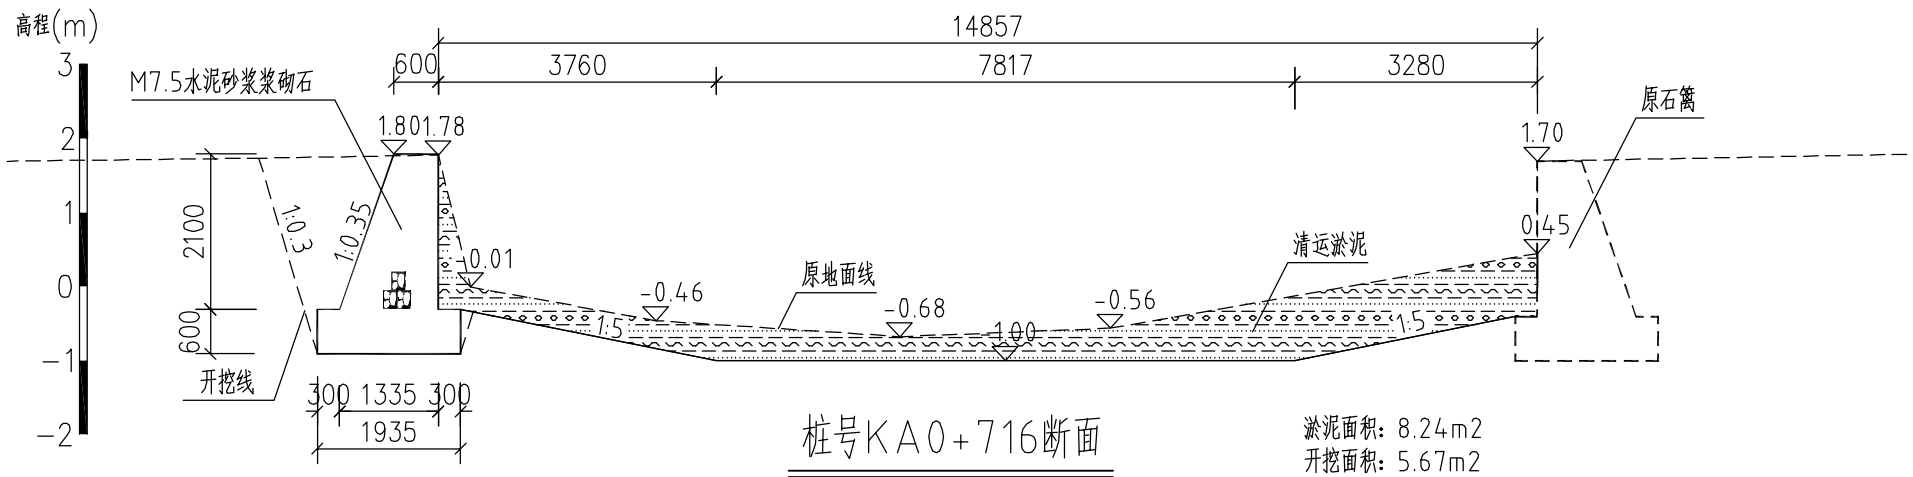

桩号KA0+716断面

淤泥面积：8.24m2
开挖面积：5.67m2
回填面积：2.48m2

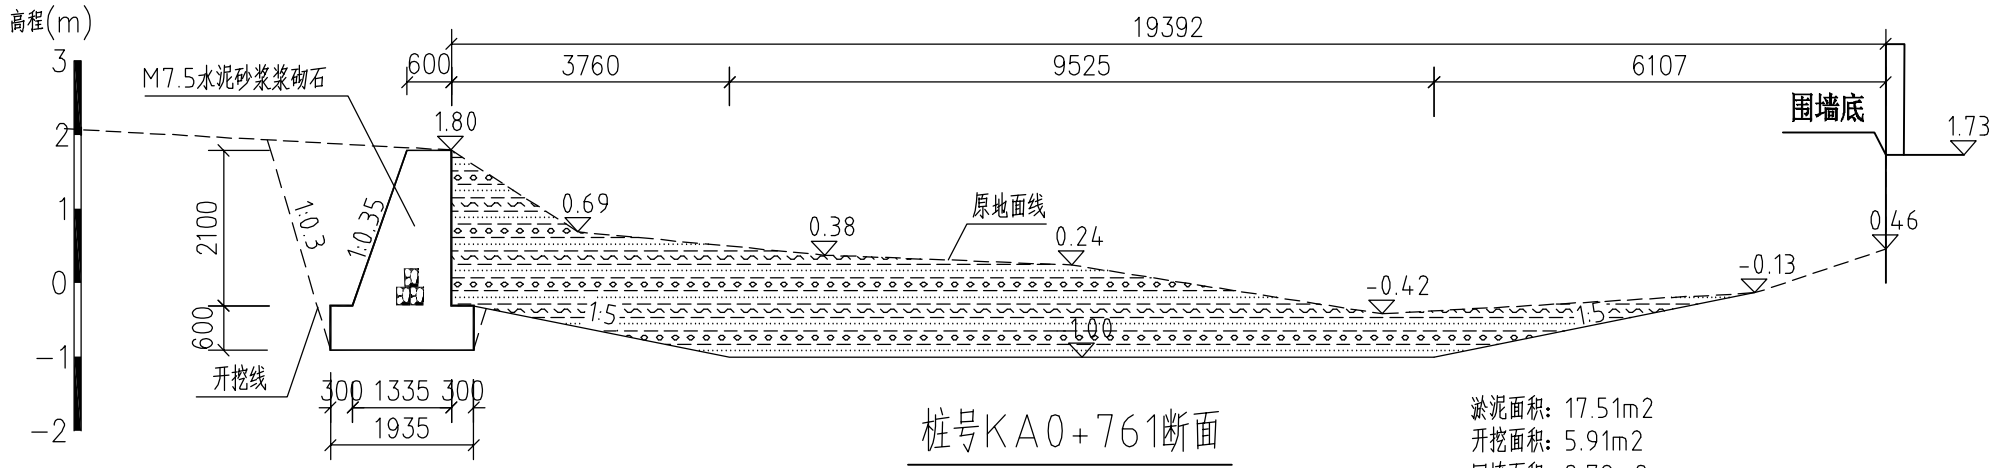

桩号KA0+761断面

淤泥面积：17.51m2
开挖面积：5.91m2
回填面积：2.72m2

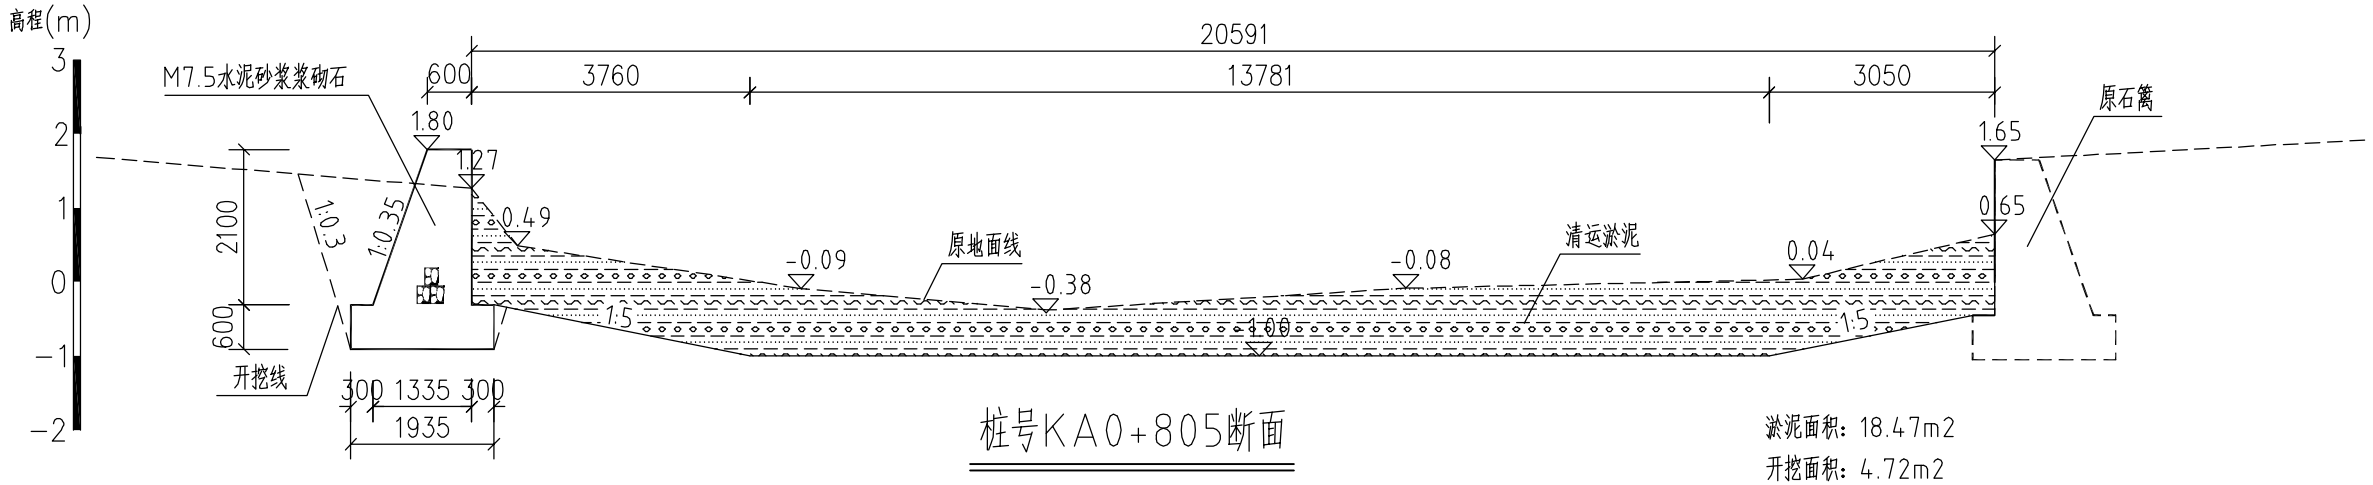

桩号KA0+805断面

淤泥面积：18.47m2
开挖面积：4.72m2
回填面积：1.86m2

说明：

1. 本图高程为独立高程系。
2. 本图所示单位，除桩号和高程以m计外，其余均以mm计。

四会市水利水电勘测设计院					
审定		2017年汕头市潮南区陇田镇田四村“百河千沟万渠大整治”工程		设计阶段	施工图
审核		分部名称	水 工		
校核		图纸内容	KA0+716～0+805剖面图		
设计		比例	1:100	图号	CNLTTSS-11
制图		日期	2017.09		

由 Autodesk 教育版产品制作