




会签单位	会签者	日期

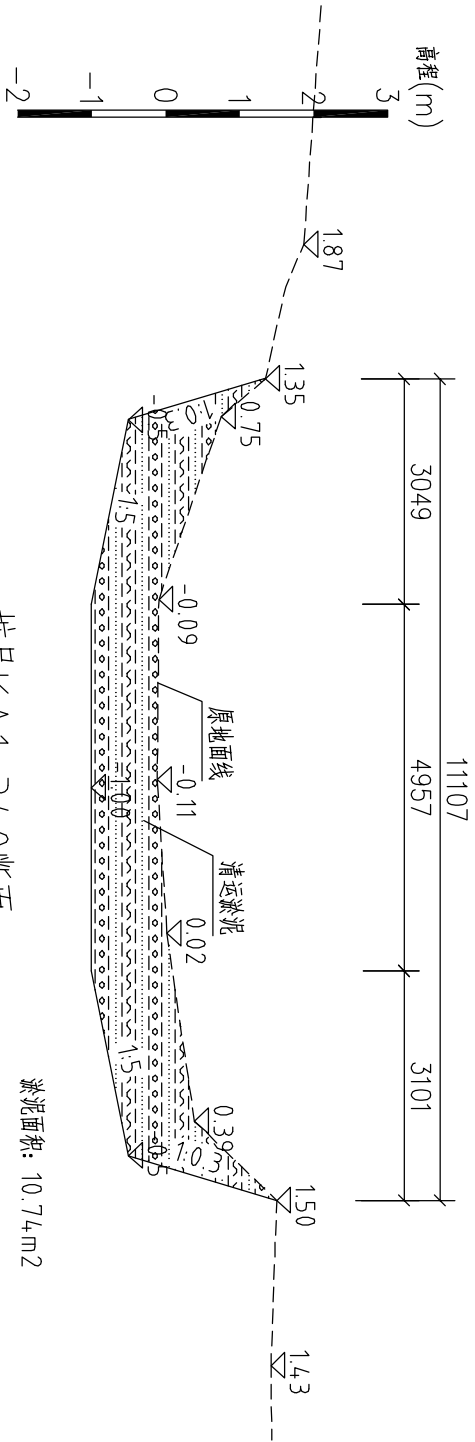

桩号KA1+340断面

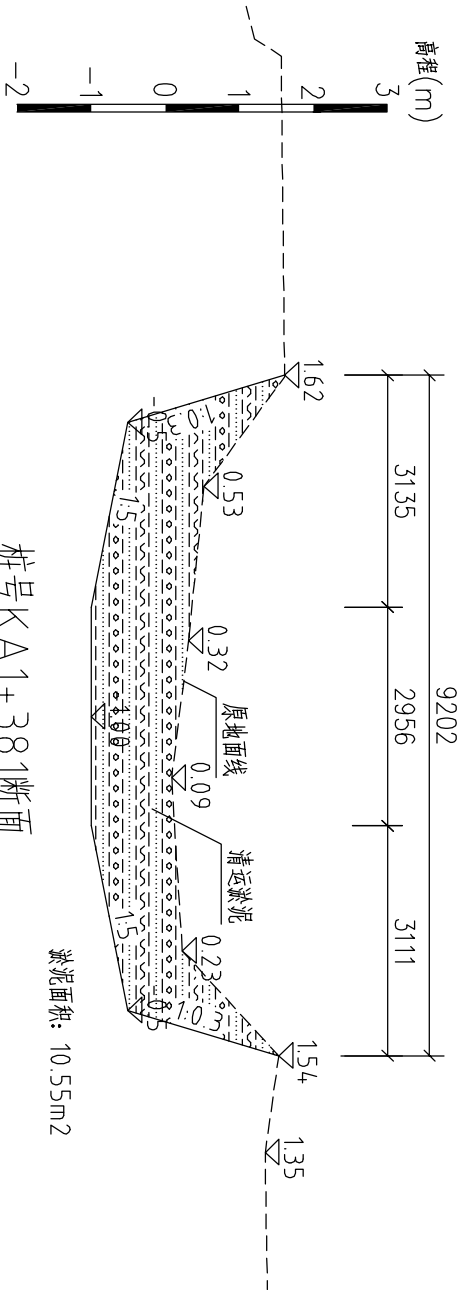

桩号KA1+381断面

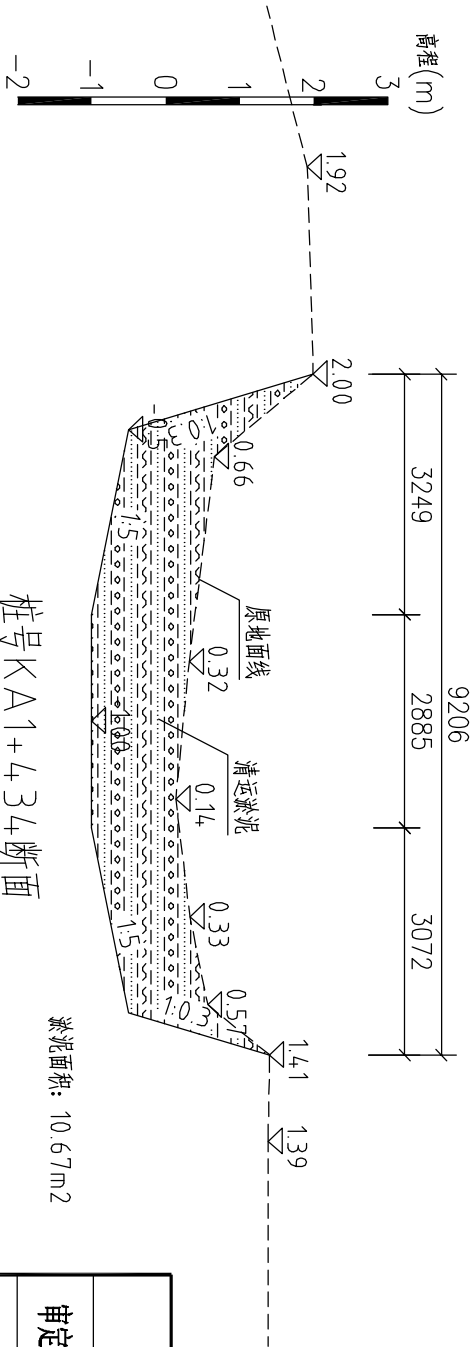

桩号KA1+434断面

- 说明:
1. 本图高程为独立高程系。
  2. 本图所示单位, 除桩号和高程以m计外, 其余均以mm计。

四会市水利水电勘测设计院					
审定		2017年汕头市潮南区陇田镇田四村“百河千沟万渠大整治”工程		设计阶段	施工图
审核		分部名称	水 工		
校核		图纸内容	KA1+340~1+434剖面图		
设计	陈文	比例	1:100	图号	
制图		日期	2017.09		