




| | | | |
|----|-----|------|--|
| | | | |
| | | | |
| | | | |
| 日期 | 会签者 | 会签单位 | |

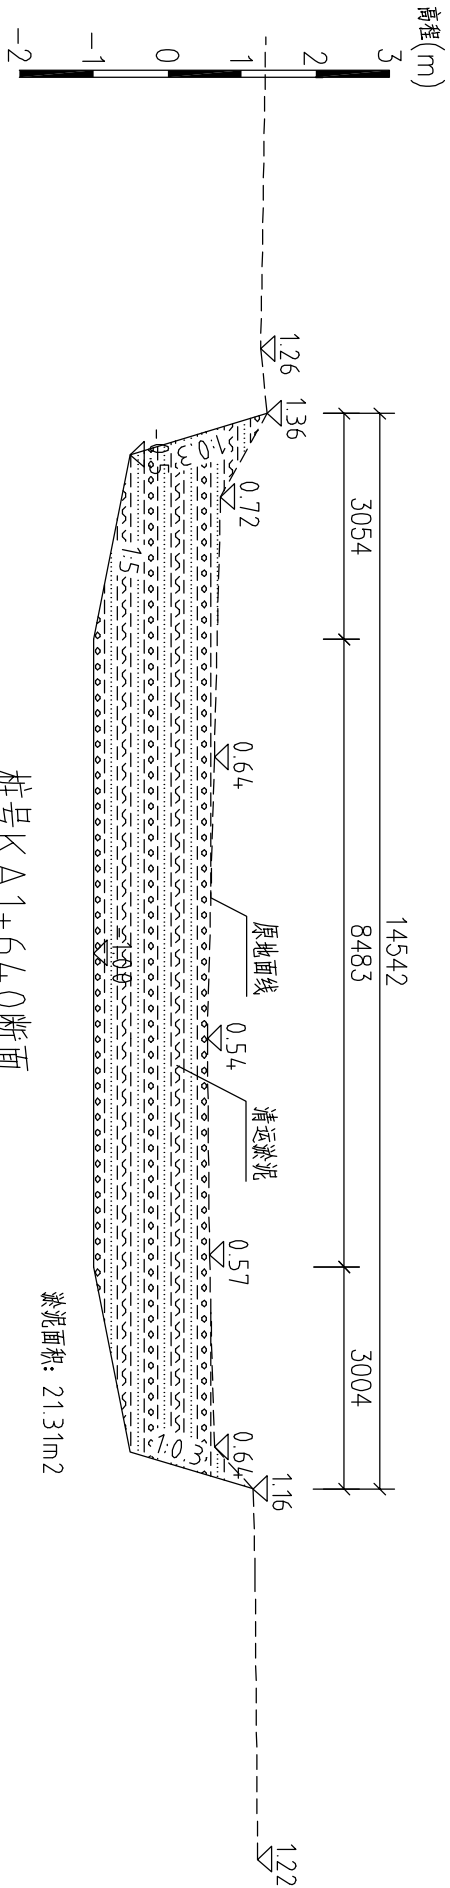

桩号KA1+640断面

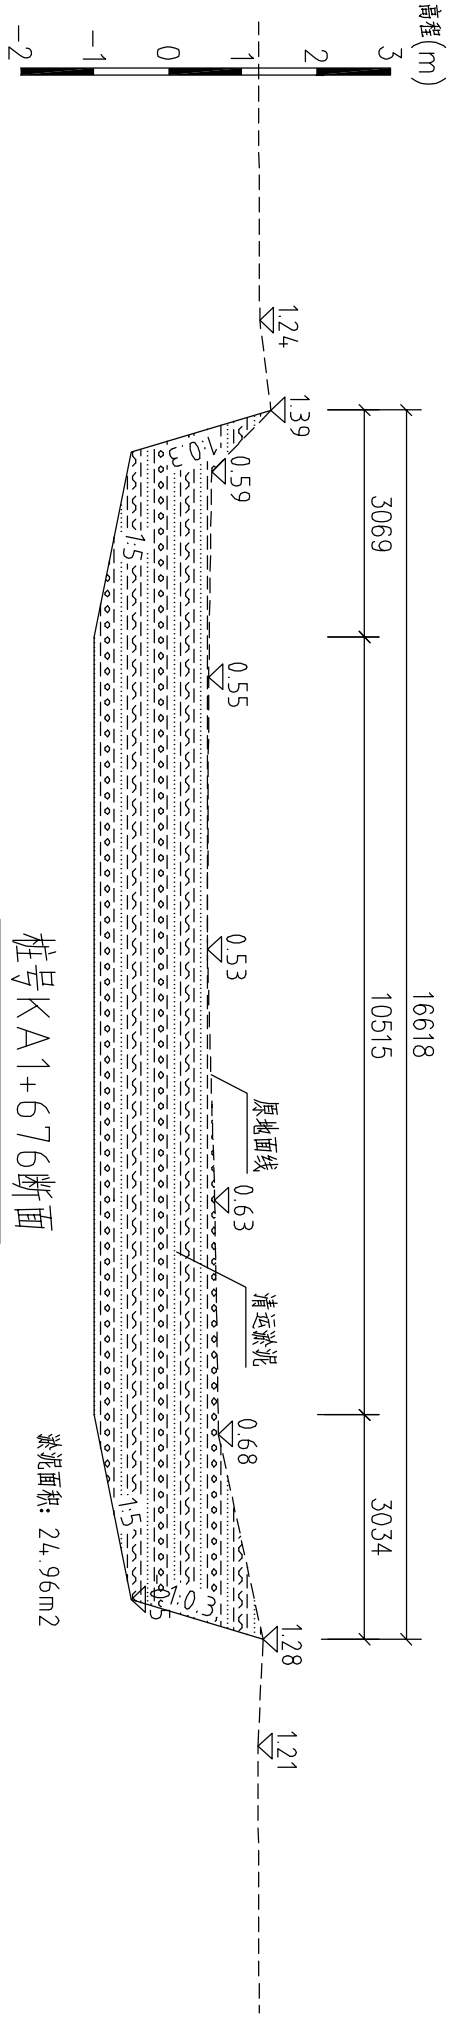

桩号KA1+676断面

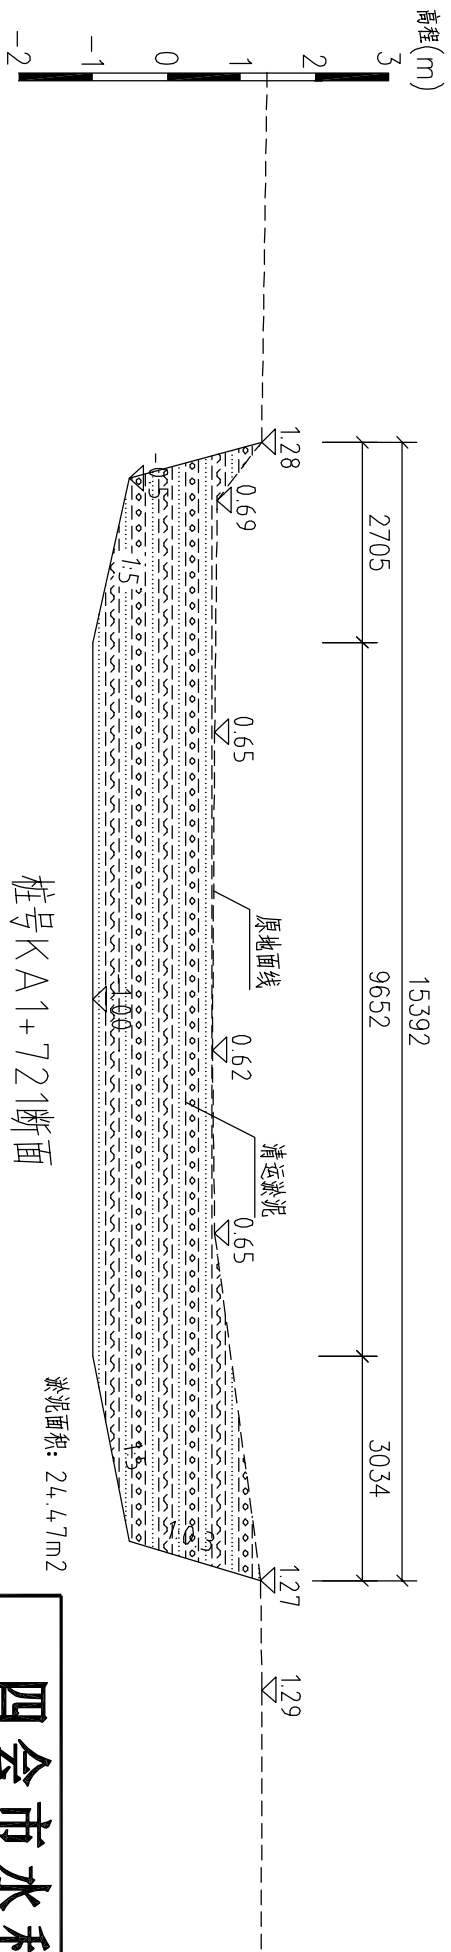

桩号KA1+721断面

说明:

1. 本图高程为独立高程系。
2. 本图所示单位,除桩号和高程以m计外,其余均以mm计。

| | | | | | |
|--------------|---|------------------------------------|------------------|------|-----------|
| 四会市水利水电勘测设计院 | | | | | |
| 审定 |  | 2017年汕头市潮南区陇田镇田四村 “百河千沟万渠大整治”工程 | | 设计阶段 | 施工图 |
| 审核 |  | 分部名称 | 水 工 | | |
| 校核 |  | 图纸内容 | KA1+640~1+721剖面图 | | |
| 设计 |  | 比例 | 1:100 | 图号 | CNLTSS-18 |
| | | 日期 | 2017.09 | | |
| 制图 | | | | | |