


会议中心照明配电箱					
引入线	相序	空气开关	编号	穿管和导线型号	应用区域
				计算功率（KW）	

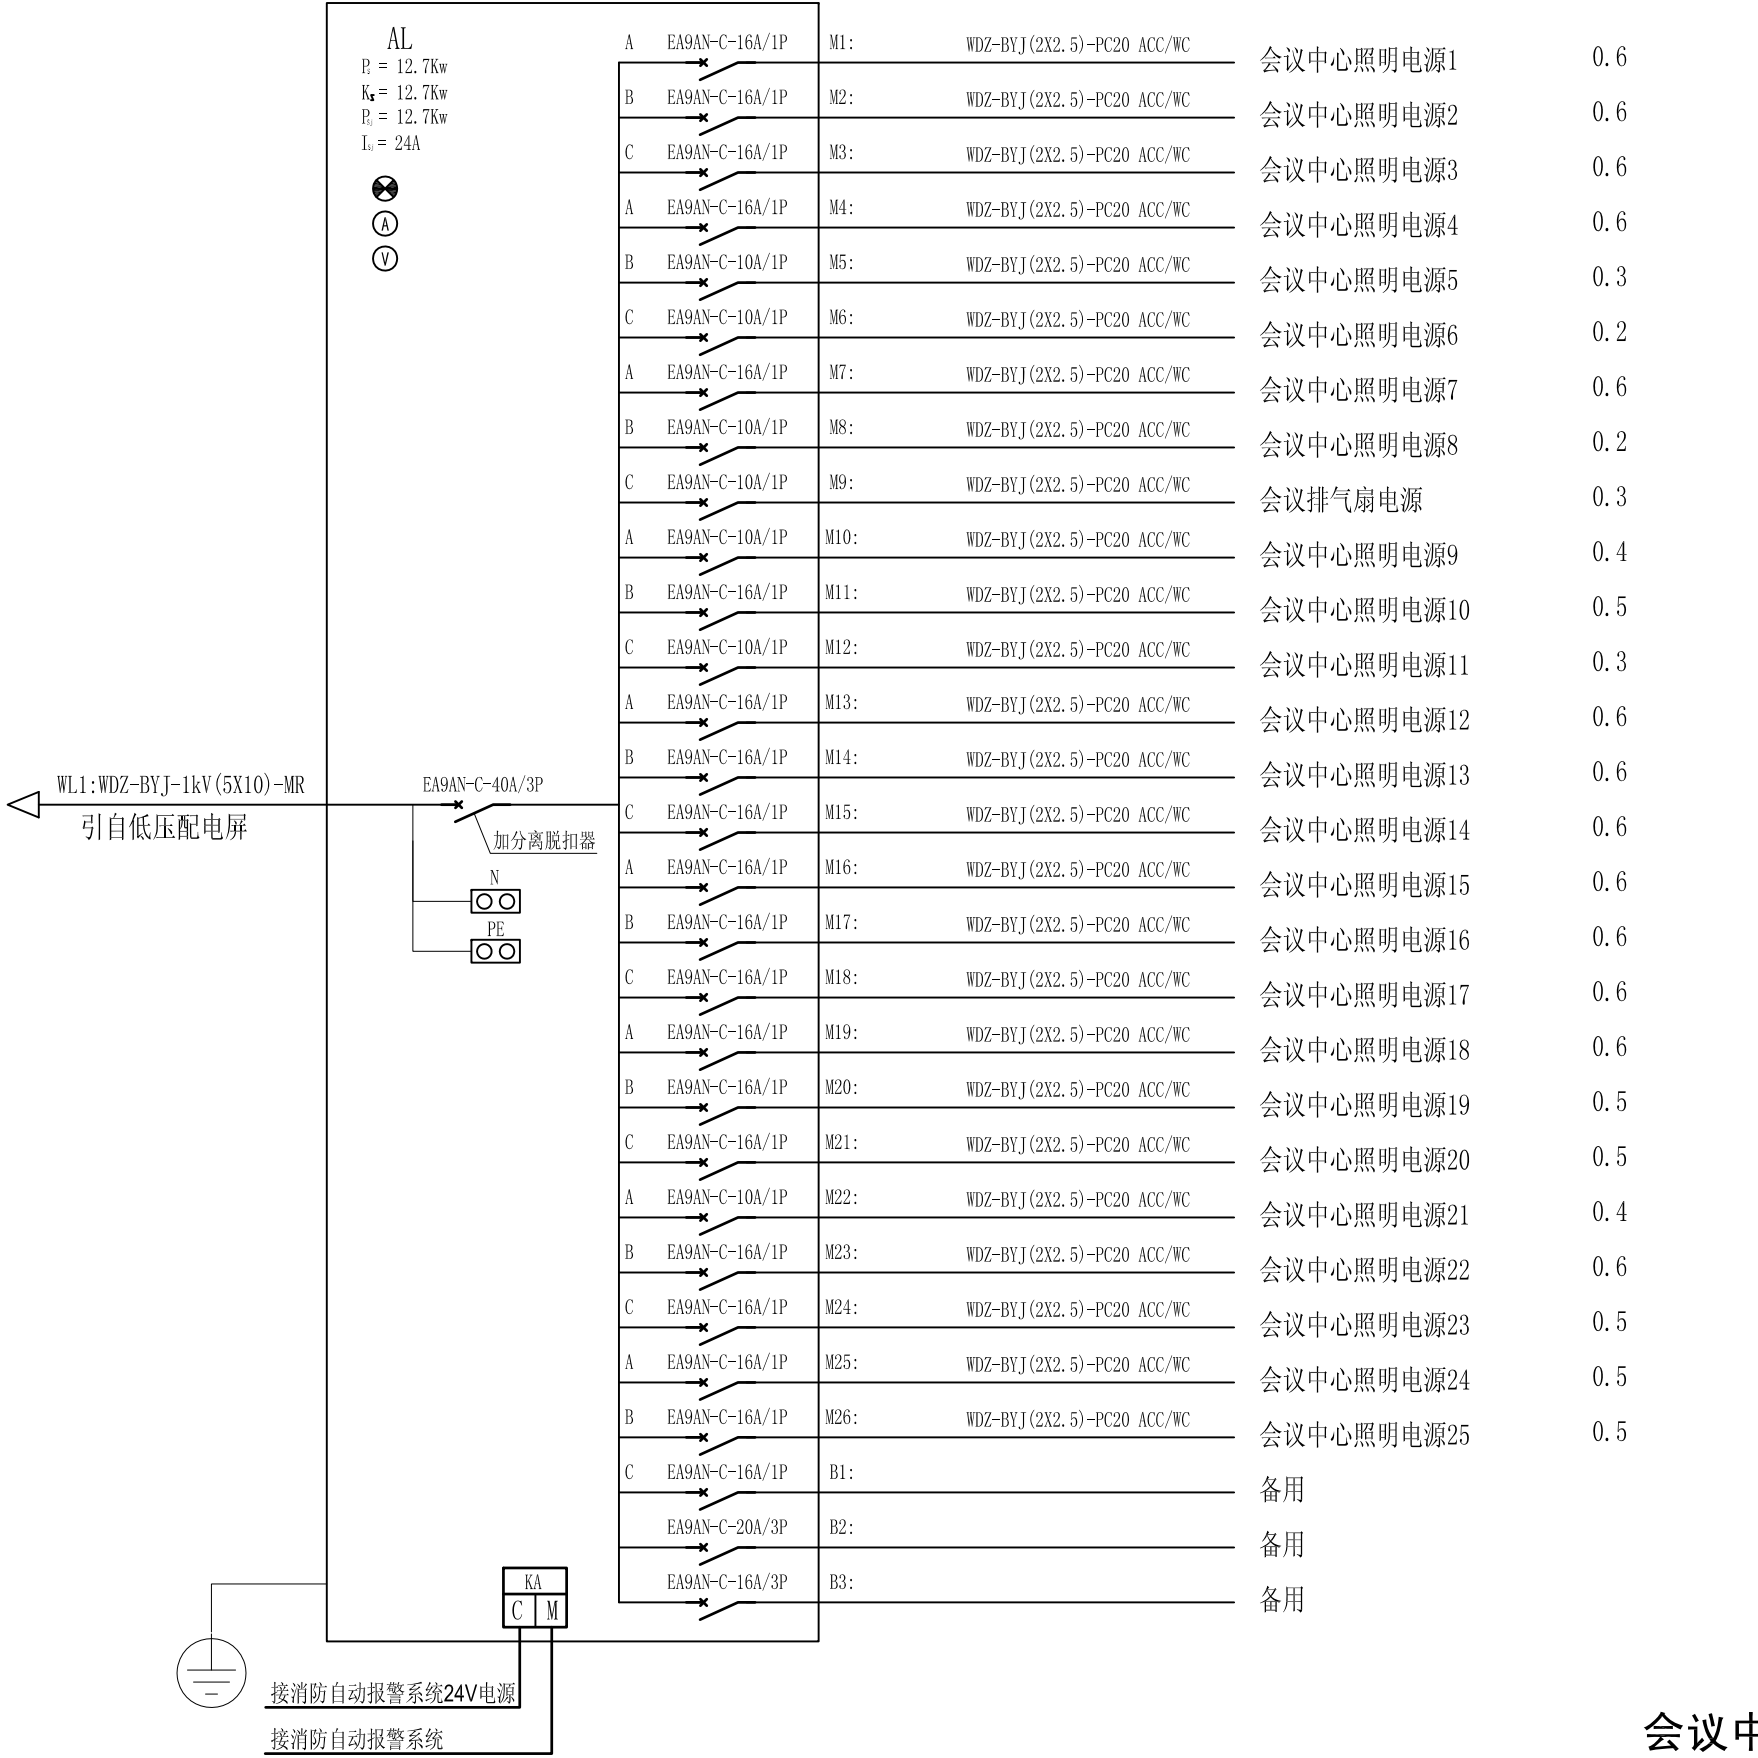

会议中心配电箱系统图



广东建华装饰工程有限公司

GuangDong Jianhua Decoration & Engineering Co.Ltd.

建筑装饰工程设计专项甲级
消防设施工程设计专项乙级
建筑幕墙工程设计专项乙级
ISO 9001 认证企业

广东省汕头市龙湖区衡山路32号大楼17-20楼
邮编：515041
电话：(0754) 88565305
传真：(0754) 88544910
Http://www.gdjianhua.com
E-mail:gdjh@vip.163.com

工程名称：

汕头市委会议中心
改造工程

图纸名称：

会议中心配电箱系统图

工程编号：

版本号：

设计签名	
项目设计 负责人	黄世京
专业设计 负责人	郑东斌
制 图 人	冯冬芹
审 核 人	林
审 定 人	郑俊元

日 期：

比 例：

图 号：BP08

图纸用途：
☐ 方案设计
☐ 初步设计
☒ 施工图纸
☐ 装修图纸
☐ 招标图纸