



广东建华装饰工程有限公司

GuangDong Jianhua Decoration & Engineering Co.,Ltd.

建筑装饰工程设计专项甲级  
消防设施工程设计专项乙级  
建筑幕墙工程设计专项乙级  
ISO 9001 认证企业

广东省汕头市龙湖区衡山路32号大楼17-20楼  
邮编：515041  
电话：(0754) 88565305  
传真：(0754) 88544910  
Http://www.gdjianhua.com  
E-mail:gdjh@vip.163.com

工程名称：

汕头市委会议中心  
改造工程

图纸名称：

会议中心立面节点图

工程编号：

版本号：

设计签名

项目设计  
负责人

黄世东

专业设计  
负责人

郑东

制 图 人

冯冬

审 核 人

林

审 定 人

郑俊元


日 期：

比 例： 见图

图 号： BD03

图纸用途：

- ☐ 方案设计  
☐ 初步设计  
☒ 施工图纸  
☐ 装修图纸  
☐ 招标图纸

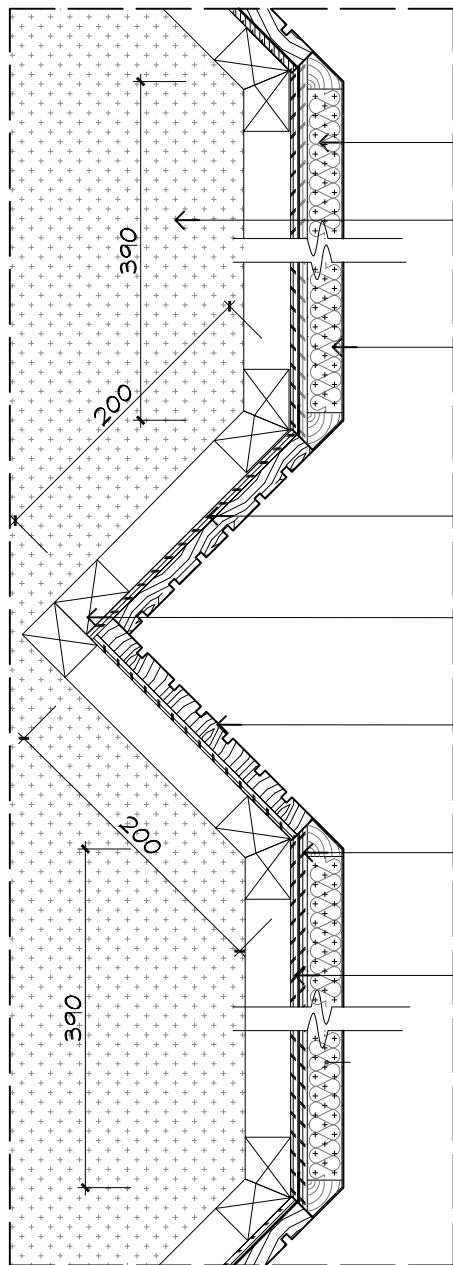

防尘无纺布

填充吸音棉

填充吸音棉

9厚夹板基层面刷防火漆

40x60木龙骨防火漆结构

红影木色、条型专用吸音板

12厚夹板基层面刷防火漆穿孔板


9厚夹板底周边饰造型木线收边，  
填充超力棉，面扣阻燃吸音布

BD03  
BE01

D E T A I L

Scale 1: 5

会议中心立面节点图

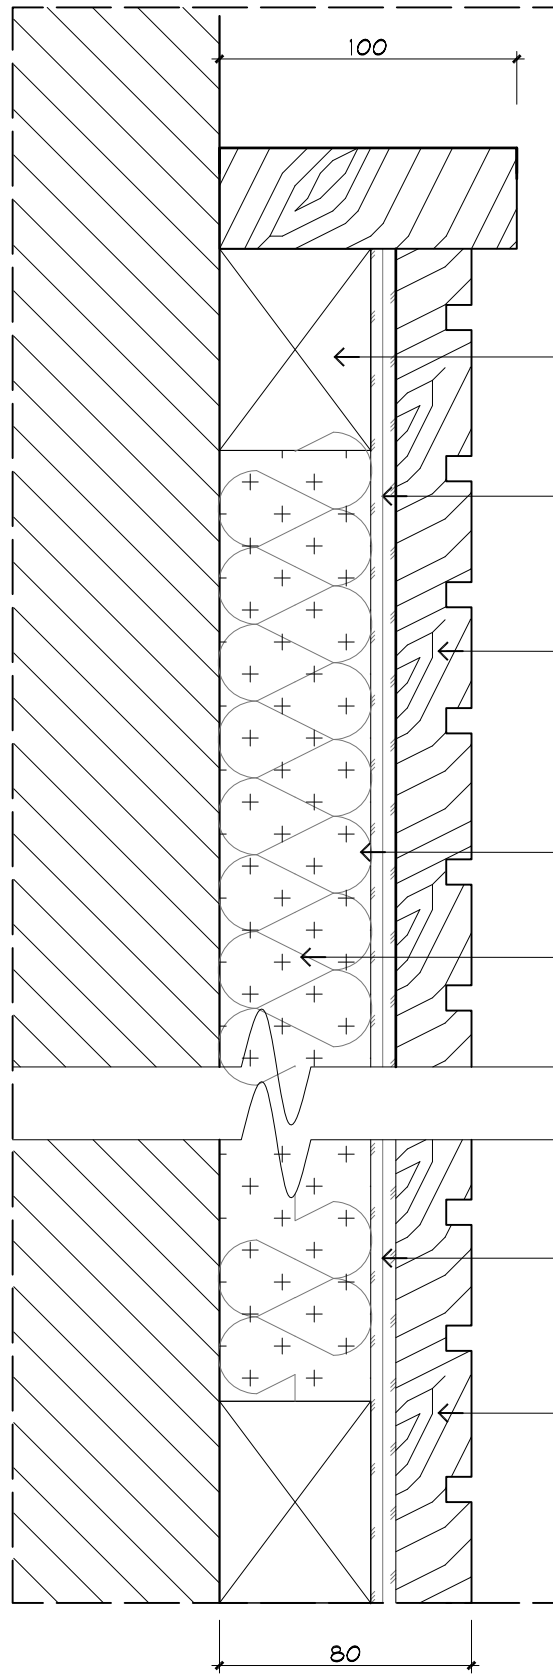

40\*60木龙骨面刷防火漆

9厚夹板基层面穿孔板刷防火漆

红影木色、条型专用吸音板

防尘无纺布

填充厚吸音棉

12厚夹板基层穿孔板面刷防火漆

红影木色、条型专用吸音板

注：此节点须结合LED屏厚度定

BD04  
BE01

D E T A I L

Scale 1: 5

会议中心立面节点图