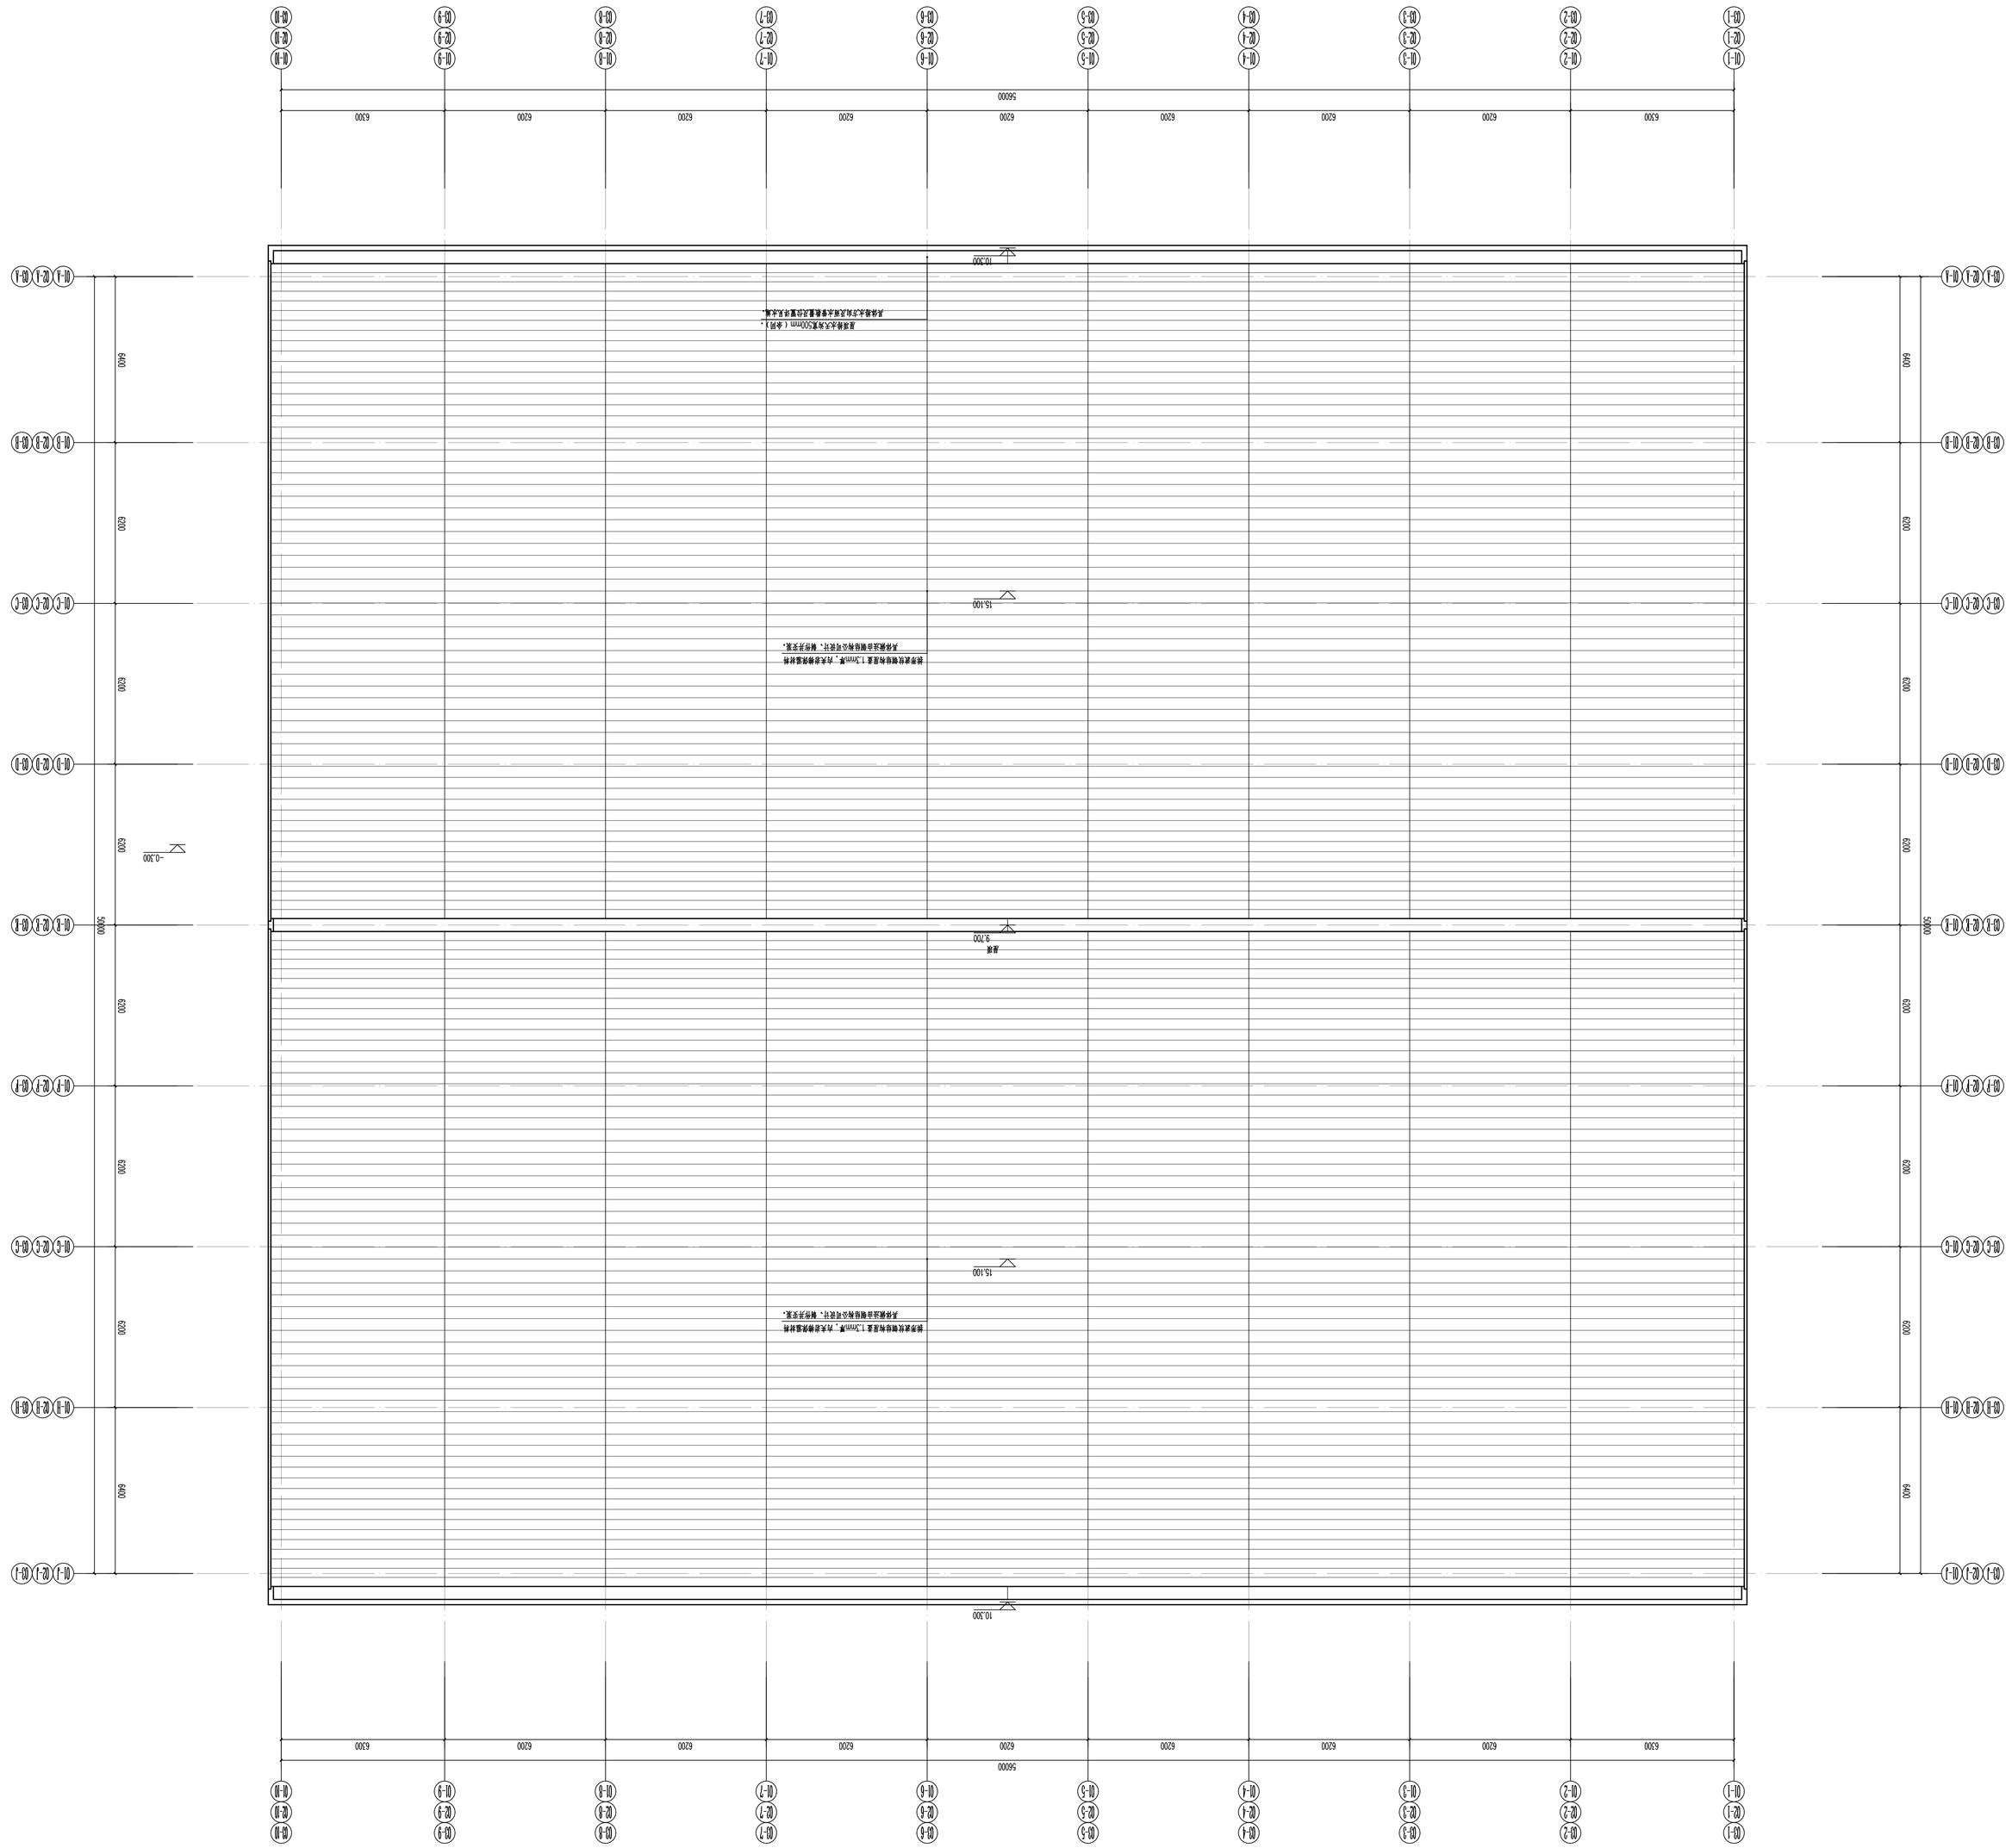

01、02、03 仓库 屋顶层平面图 1:100

出图章:

注册章:

广东新长安建筑设计院有限公司 Guangdong Xinchang'an Architectural Institute Co., Ltd. 建筑工程甲级设计证书号：A144000269 地址:韶关市武江区惠民北路19号(韶关市公共资源交易中心)(412300) 电话:(0751)8811111			图 纸 内 容	01、02、03 仓库 屋顶层平面图	
审 定	李炬宇	项目负责	陈继安	专业负责	陈继安	施工图阶段	业务号	
审 核	郑炜雄	校 对	陈灿明	建筑设计	陈继安	比例 1:100	审定号	
							日 期	2019.06
							图 号	01、02、03-02
							第 页 共 页	

产权单位 | 达濠米产业园

此为未经正式审批的图纸，不得用于施工

产权，未经允许不得用于其他项目