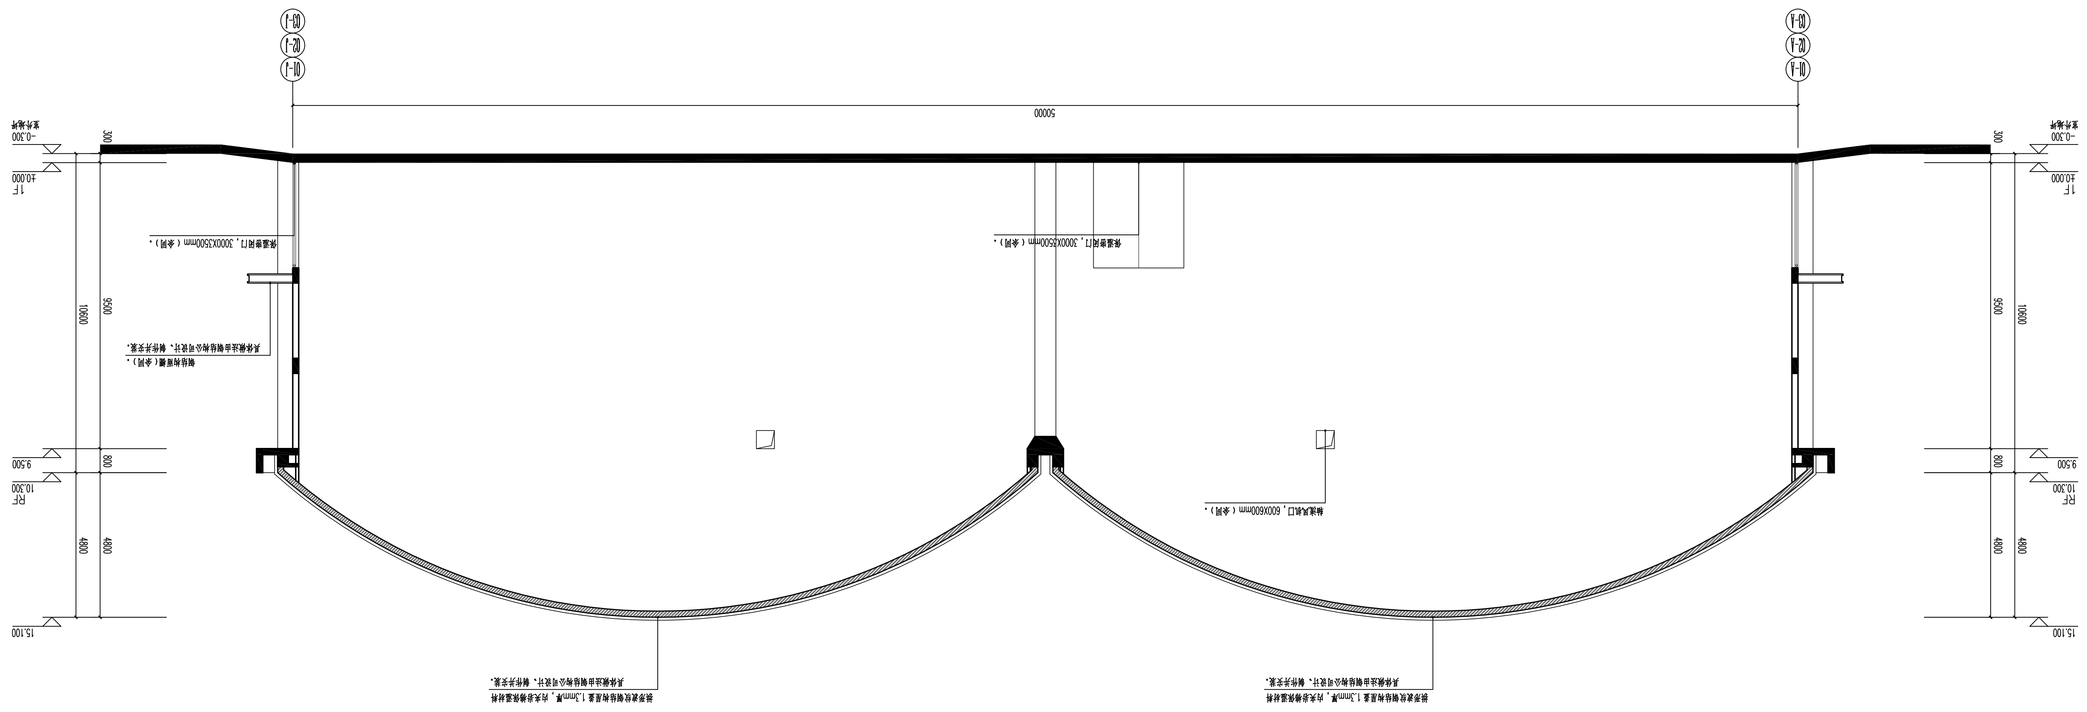

01、02、03 仓库 1-1 剖面图 1:100

出图章:

注册章:

广东新长安建筑设计院有限公司 Guangdong Xinchang'an Architectural Design Institute Co., Ltd. 建筑工程甲级设计证书号：A144000269 地址：韶关市武江区韶关大道北 (413300) 号 (韶关)建字第 (413300) 号						图 纸 内 容	01、02、03 仓库 1-1 剖面图
审 定	李国丹	项目负责	陈耀安	专业负责	陈耀安	设计单位	韶关市陈丰建图有限公司
审 核	郑炜雄	校 对	陈灿明	陈灿明	陈耀安	图 号	图纸 01、02、03
审 查				建筑设计	陈耀安	工程名称	韶关市广东新

业务号		日 期	2019.06
甲级号		工号	01、02、03
图 号		共 页	

产权，未经允许不得用于其他工程