


2022年度汕头市潮阳区关埠镇垦造水田项目土方计算图（埔上）

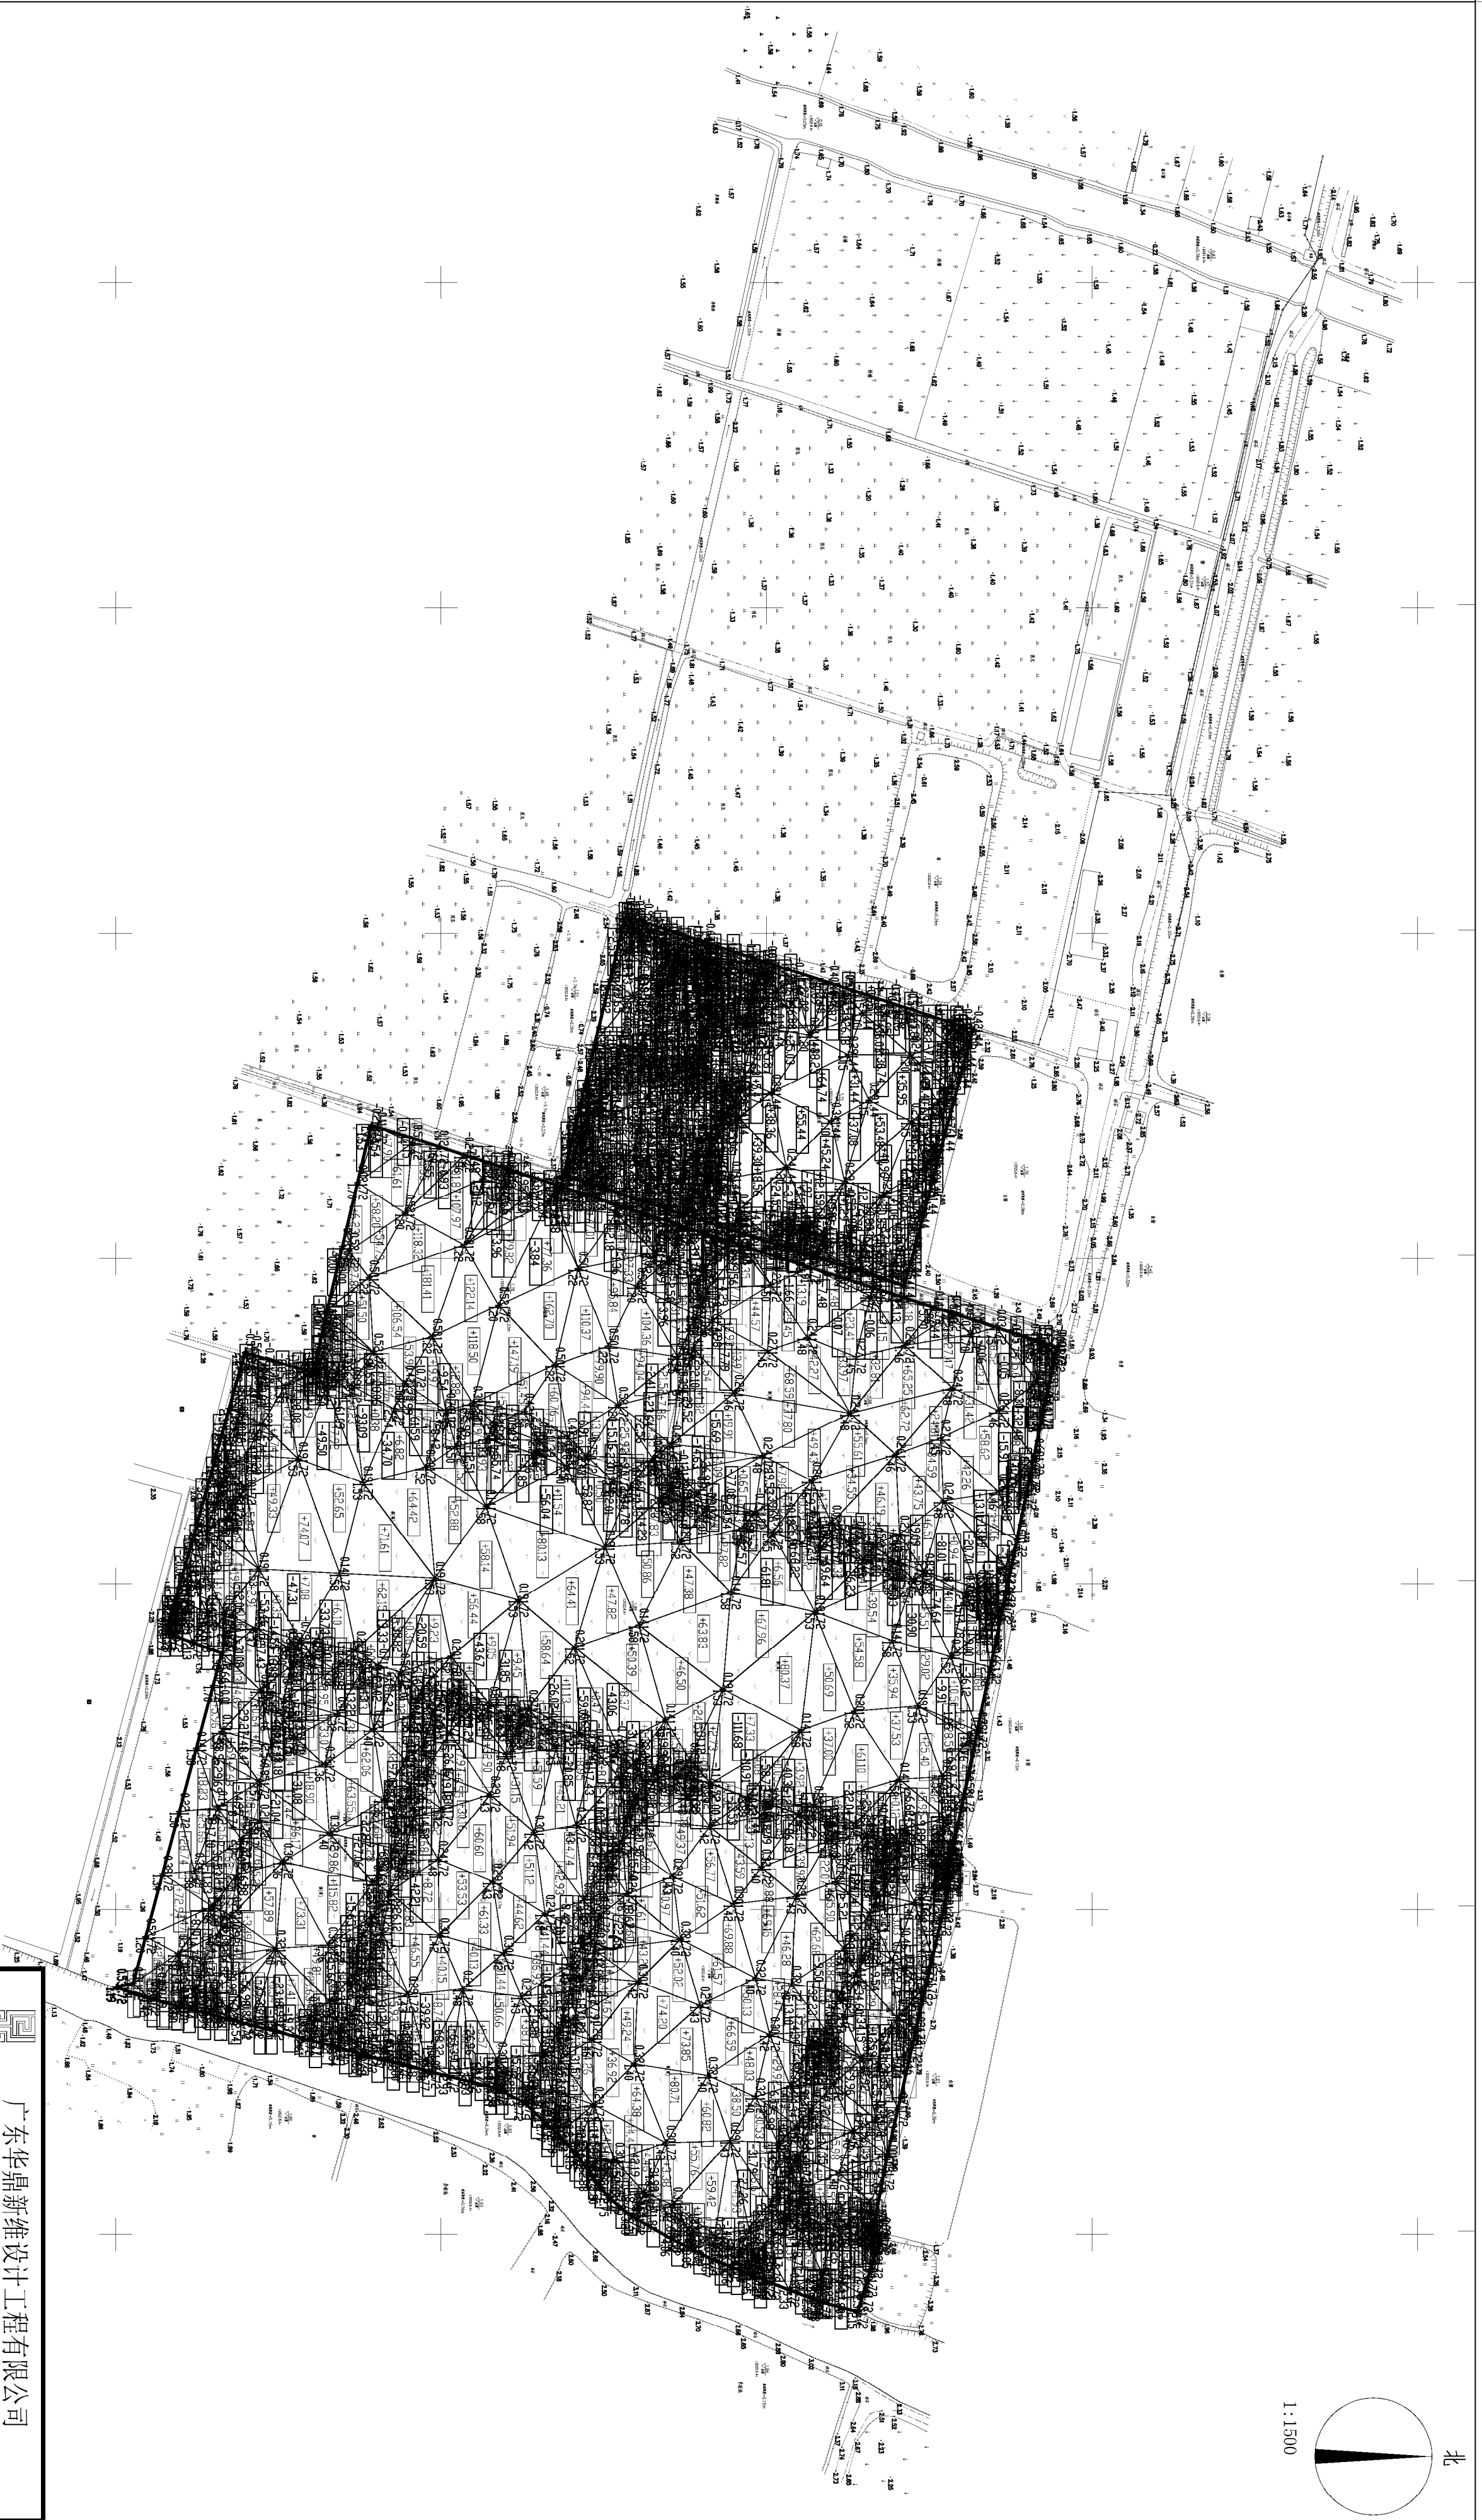


土石方量统计表

区域号	区块号	挖方量	填方量	净方量	投影面积	表面积	单位面积净方量
1	1-1	-1447.37	1444.80	-2.57	9069.21	9069.79	-0.00
2	2-1	-10580.07	10439.60	-90.47	68940.23	68942.12	-0.00
合计		-11977.44	11884.40	-93.04	76009.44	76011.91	-0.00

广东华鼎新维设计工程有限公司					
核定	吕晶	吕晶	设计阶段		
审查	罗建国	罗建国	勘察材料		
校核	陈接水	陈接水	水工 部 分		
设计	肖俊杨	肖俊杨	2022年度汕头市潮阳区关埠镇		
制图	肖俊杨	肖俊杨	垦造水田项目土方计算图（埔上）		
描图	CAD		比例	图示	日期
设计证号水利丙级 A444007532			图号	T-02	2023年6月

2022年度汕头市潮阳区关埠镇垦造水田项目土方计算图（桥头）

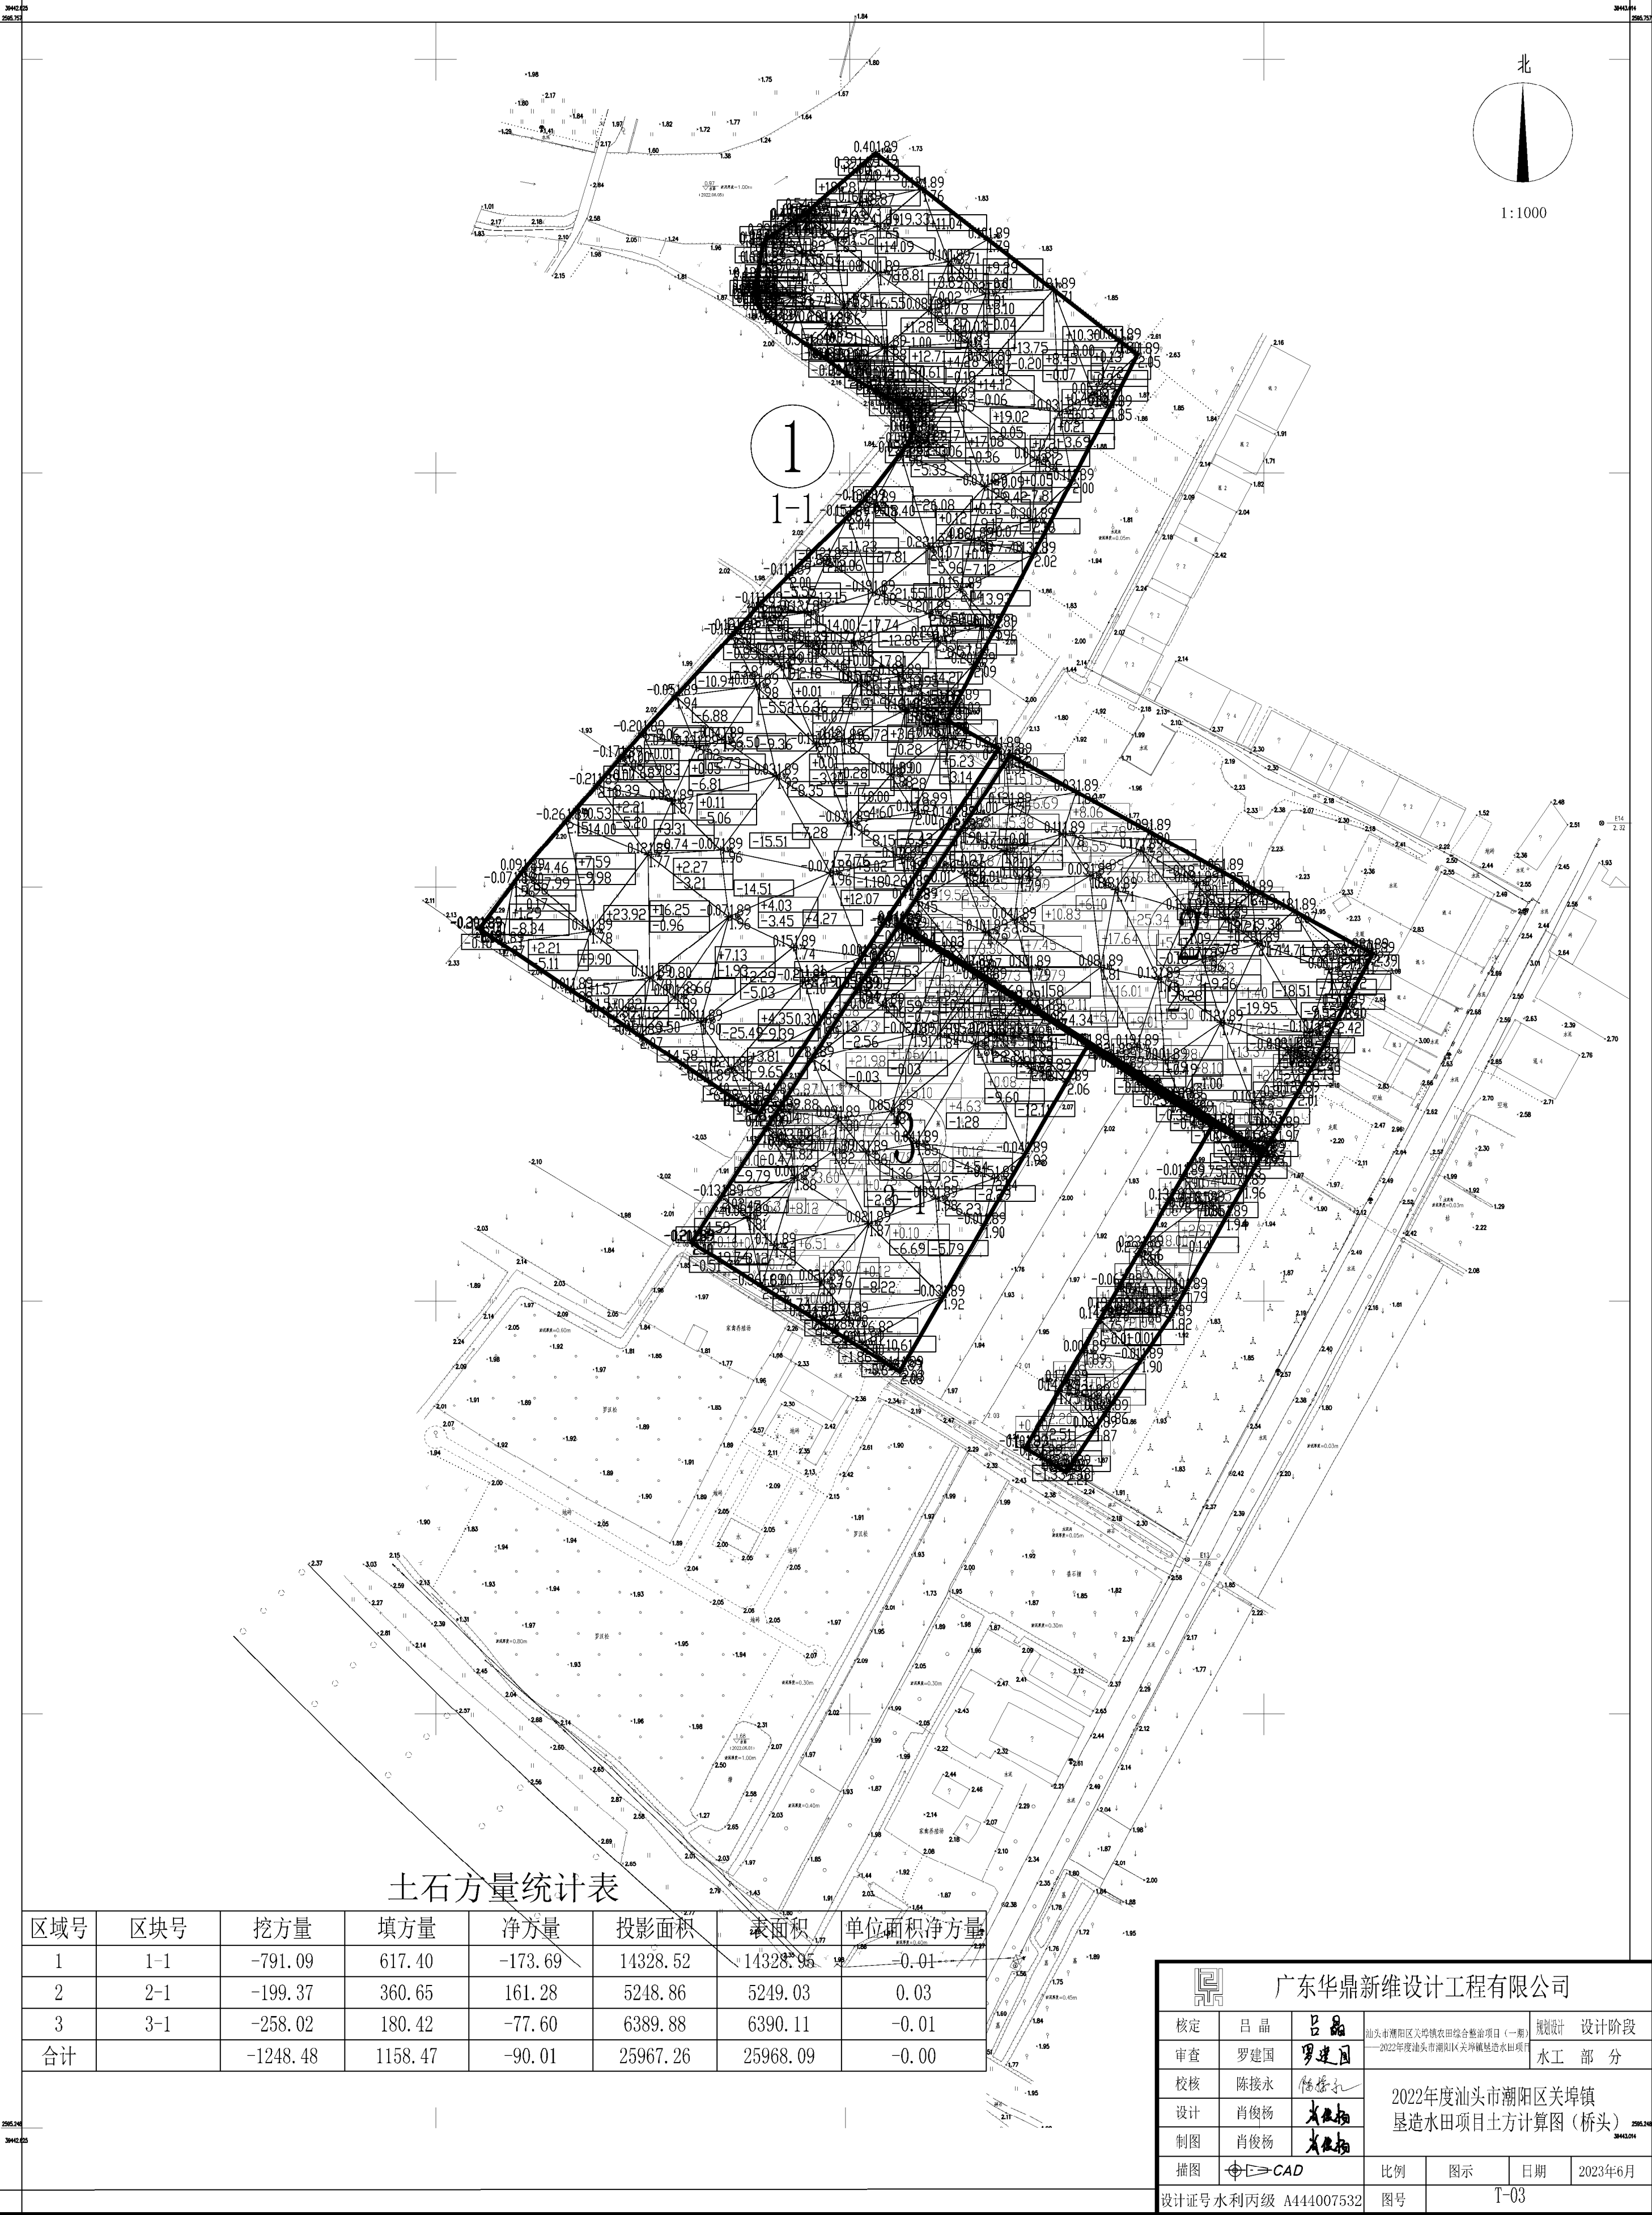


土石方量统计表


区域号	区块号	挖方量	填方量	净方量	投影面积	表面积	单位面积净方量
1	1-1	-791.09	617.40	-173.69	14328.52	14328.95	-0.01
2	2-1	-199.37	360.65	161.28	5248.86	5249.03	0.03
3	3-1	-258.02	180.42	-77.60	6389.88	6390.11	-0.01
合计		-1248.48	1158.47	-90.01	25967.26	25968.09	-0.00

广东华鼎新维设计工程有限公司							
核定	吕晶	吕晶	汕头市潮阳区关埠镇农田综合整理项目（一期） ——2022年度汕头市潮阳区关埠镇垦造水田项目			规划设计	设计阶段
审查	罗建国	罗建国	2022年度汕头市潮阳区关埠镇 垦造水田项目土方计算图（桥头）			水工	部 分
校核	陈接永	陈接永					
设计	肖俊杨	肖俊杨					
制图	肖俊杨	肖俊杨					
绘图	CAD		比例	图式	日期	2023年6月	
设计证号 水利丙级 A444007532			图号	T-03			

2022年度汕头市潮阳区关埠镇垦造水田项目土方计算图（东湖）

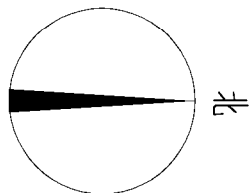

1:1500

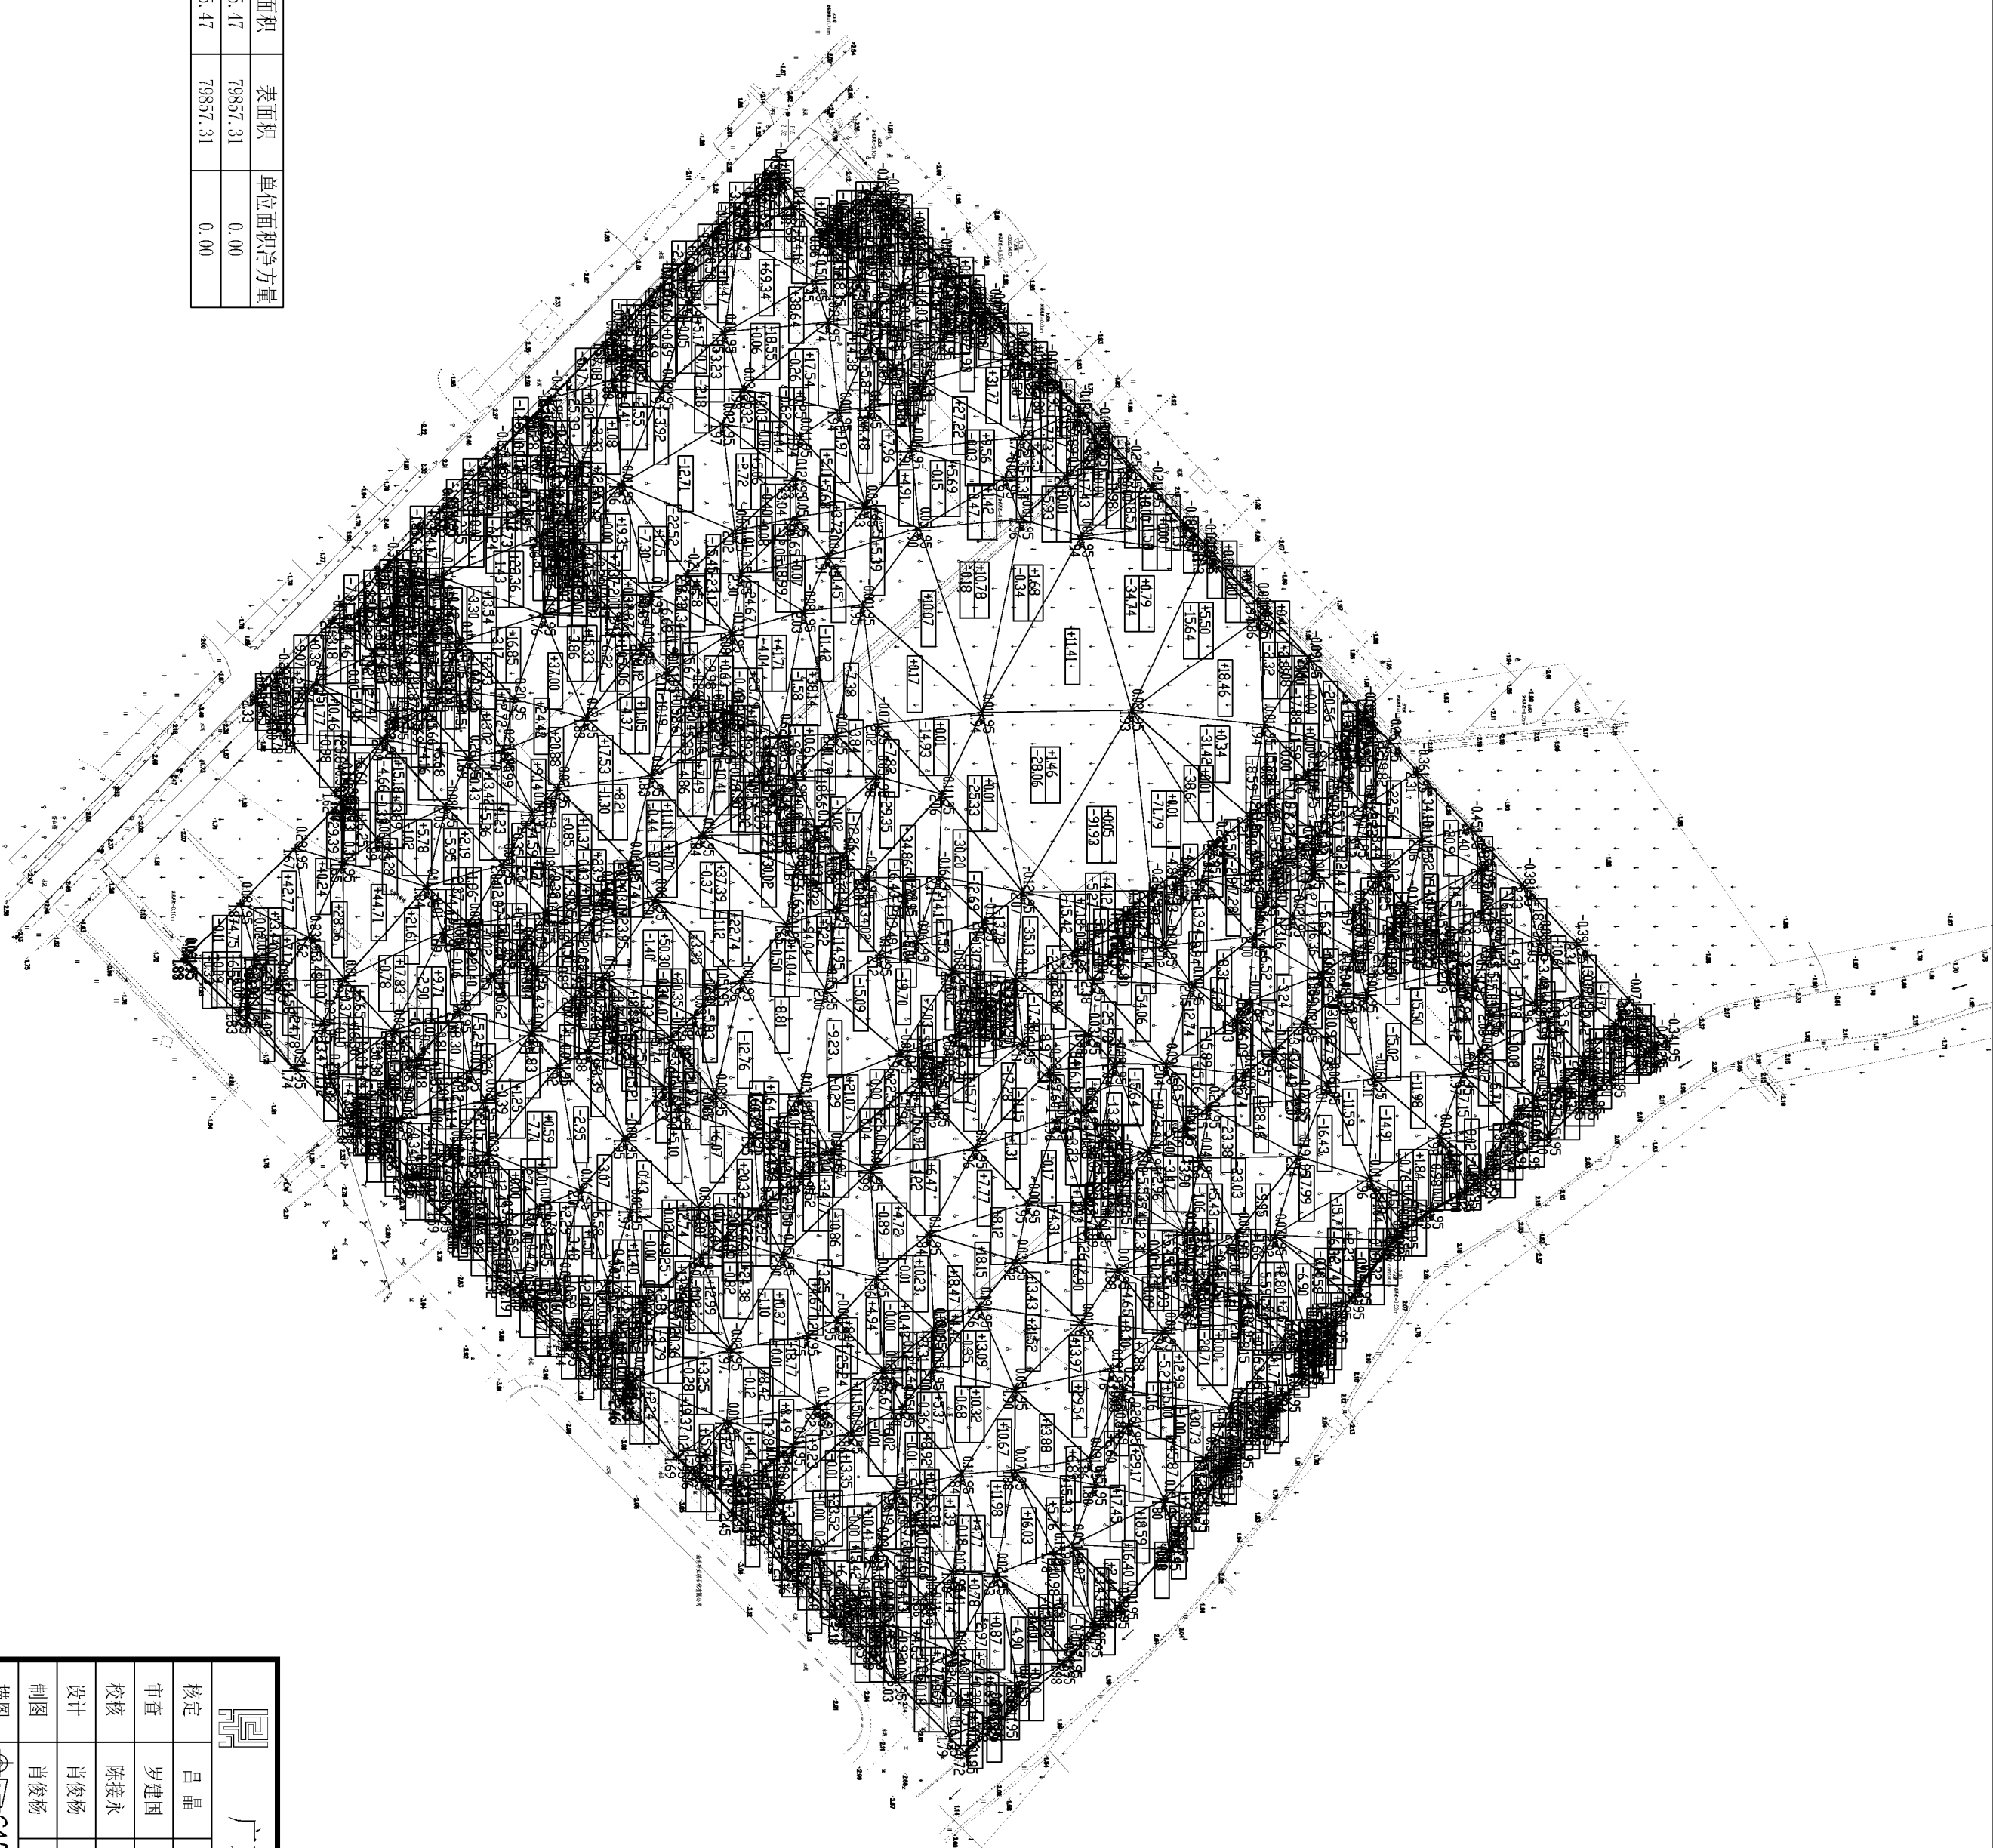


土石方量统计表

区域号	区块号	挖方量	填方量	净方量	投影面积	表面积	单位面积净方量
1	1-1	-4132.43	4475.54	343.11	79855.47	79857.31	0.00
合计		-4132.43	4475.54	343.11	79855.47	79857.31	0.00

广东华鼎新维设计工程有限公司					
核定	吕晶	吕晶	潮阳市潮阳区关埠镇关埠镇综合种养项目（一期） ——2022年度汕头市潮阳区关埠镇垦造水田项目		
审查	罗建国	罗建国	制图	陈接水	设计阶段
设计	肖俊杨	肖俊杨	制图	肖俊杨	设计
制图	肖俊杨	肖俊杨	制图	肖俊杨	设计
描图	肖俊杨	肖俊杨	制图	肖俊杨	设计
设计证号 水利丙级 A444007532			比例	图示	日期
图号 T-04			2023年6月		

2022年度汕头市潮阳区关埠镇垦造水田项目土方计算图（树下）

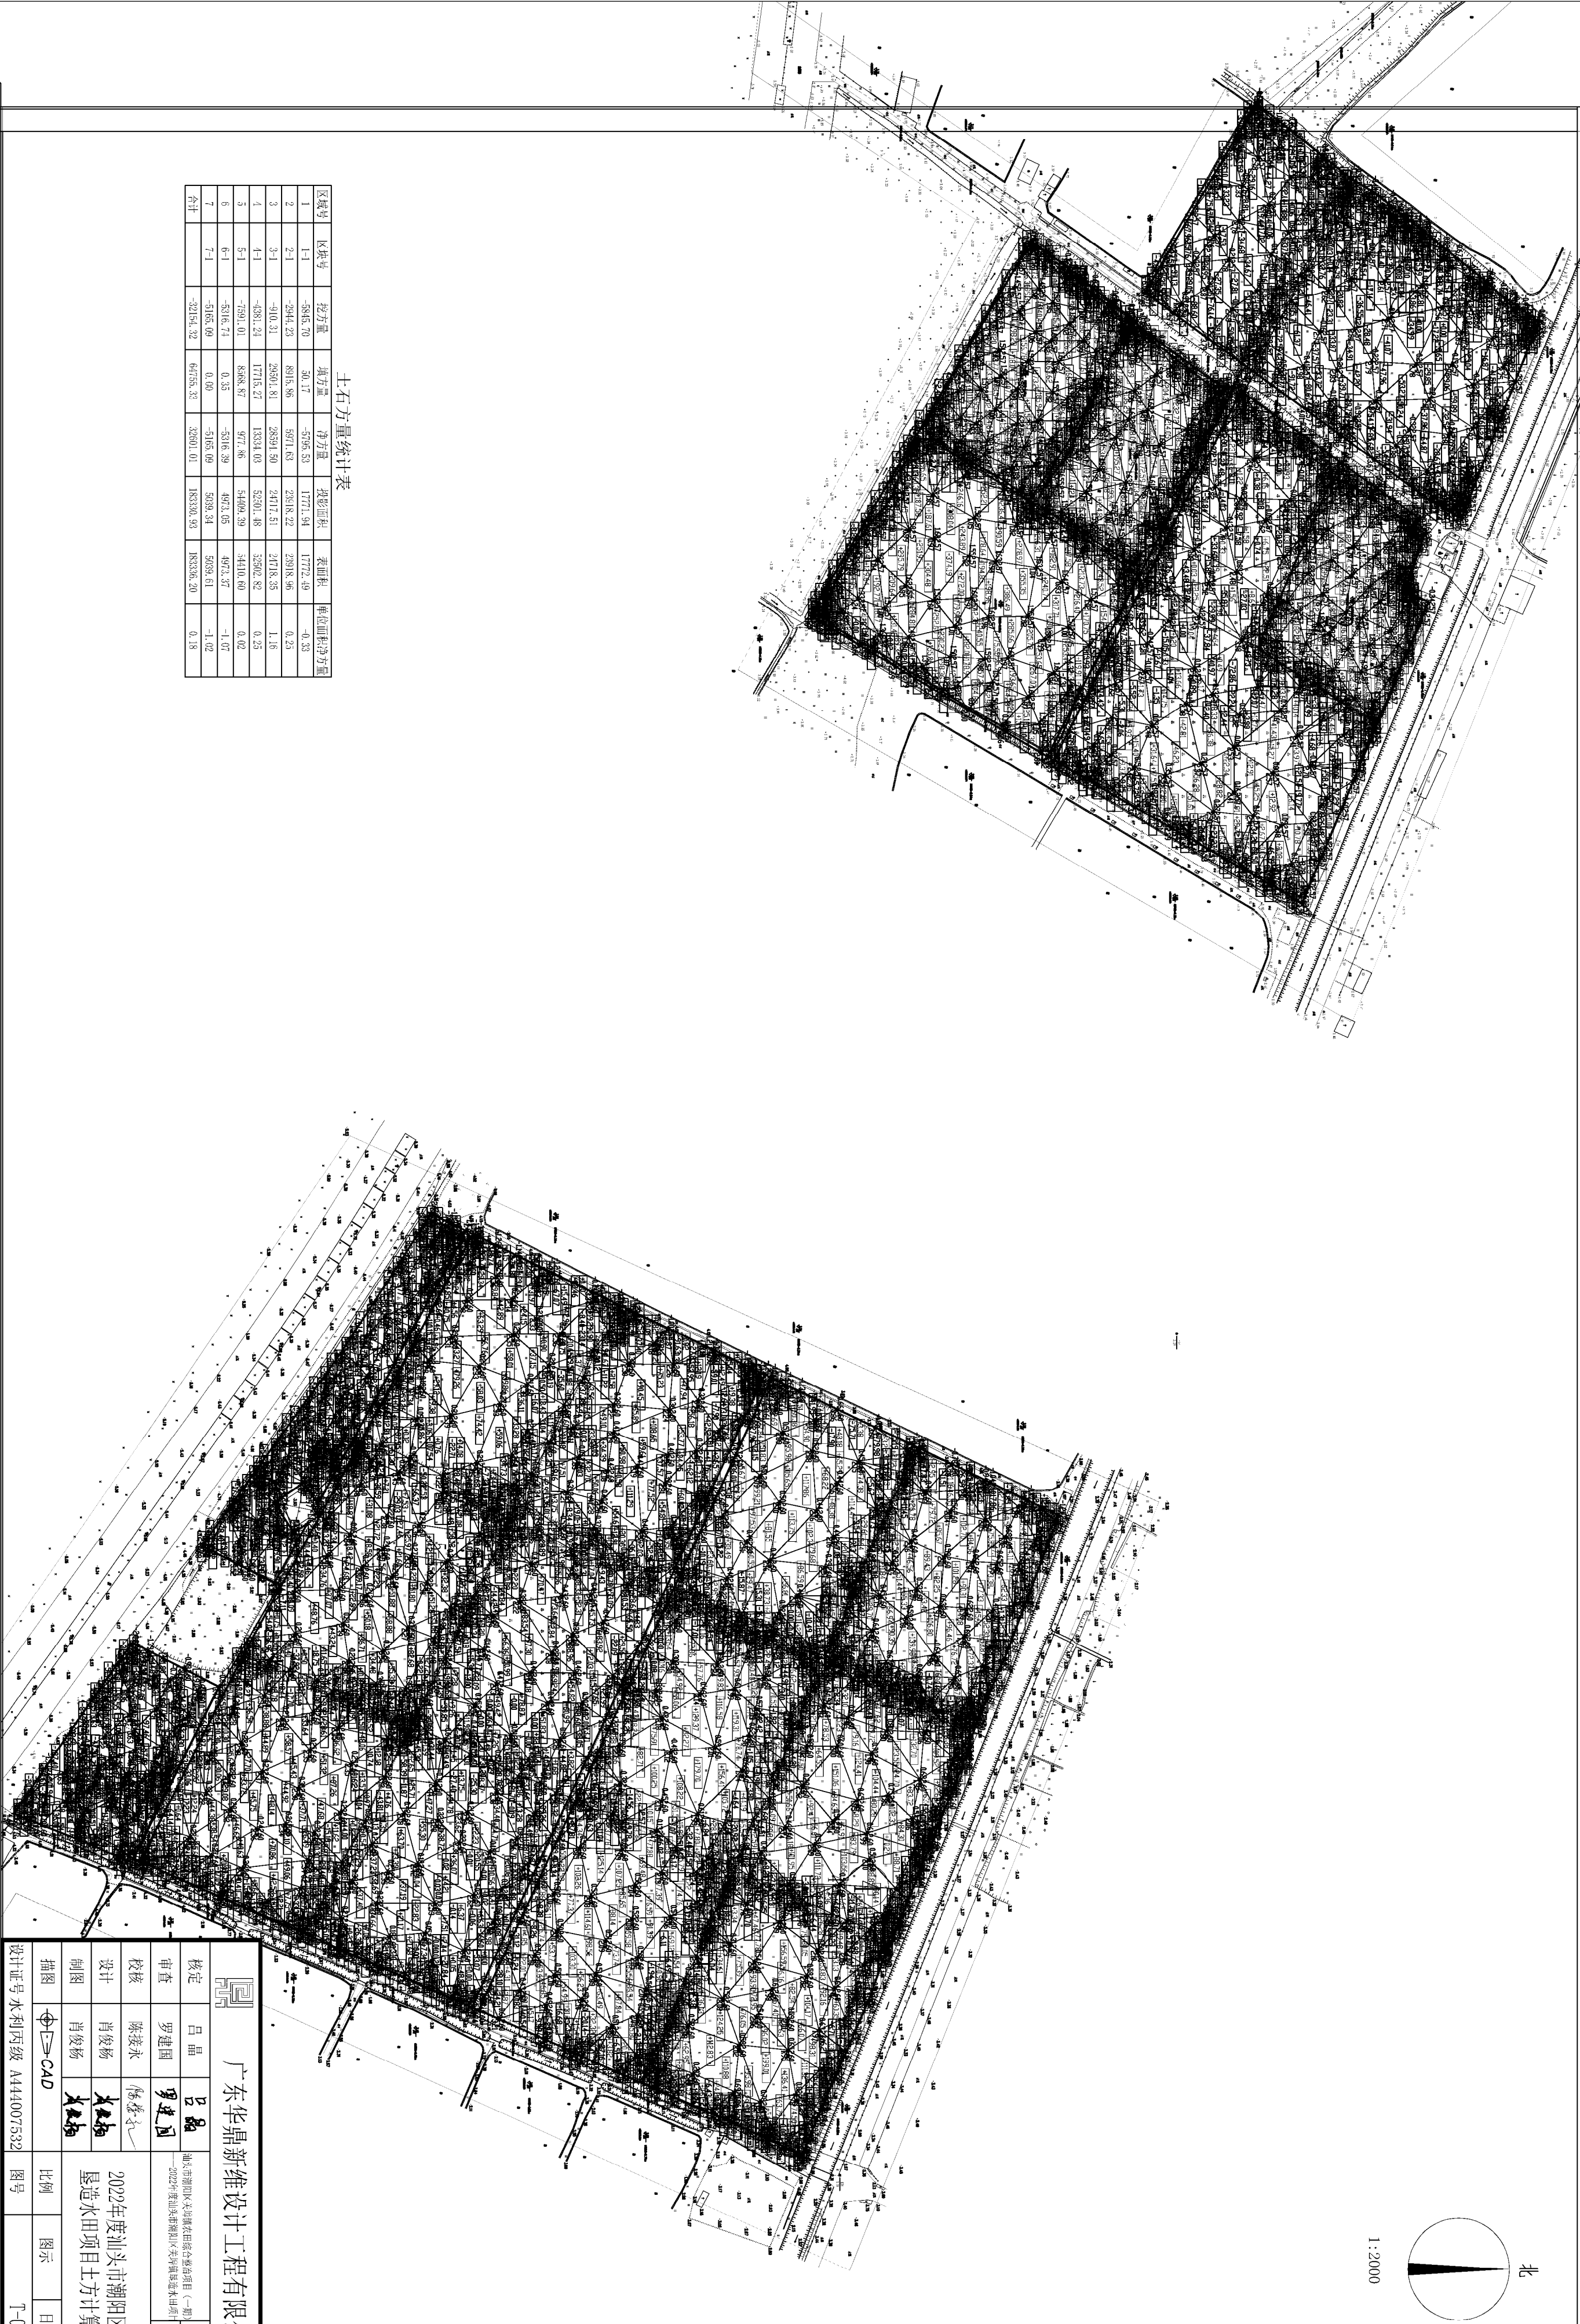

土石方量统计表

区域号	区块号	挖方量	填方量	净方量	投影面积	表面积	单位面积净方量
1	1-1	-5865.70	30.17	-5795.53	17771.94	17772.49	-0.33
2	2-1	-2944.23	8915.86	5971.63	2318.22	2318.36	0.25
3	3-1	-400.31	28501.81	28501.50	24117.51	24118.35	1.16
4	4-1	-439.24	17715.27	13334.03	5250.48	5250.82	0.25
5	5-1	-7191.01	8388.87	497.86	5409.39	5410.60	0.02
6	6-1	-5316.73	0.33	-5316.39	4973.05	4973.37	-1.07
7	7-1	-5165.09	0.00	-5165.09	5032.34	5032.61	-1.02
合计		-22154.32	64755.33	32601.01	183336.35	183336.20	0.18

广东华鼎新维设计工程有限公司									
核定	吕晶	吕晶	汕头市潮阳区关埠镇关埠镇综合种养项目（一期） ——2022年度汕头市潮阳区关埠镇垦造水田项目						
审查	罗建国	罗建国	制图	陈接永	修改	审核	陈接永	设计阶段	设计阶段
设计	肖俊杨	肖俊杨	制图	肖俊杨	肖俊杨	设计	肖俊杨	垦造水田项目土方计算图（树下）	垦造水田项目土方计算图（树下）
描图	肖俊杨	肖俊杨	比例	1:2000	日期	2023年6月	图号	T-05	设计证号 水利丙级 A444007532