



2022年度汕头市潮阳区关埠镇垦造水田项目初步规划图（埔上）

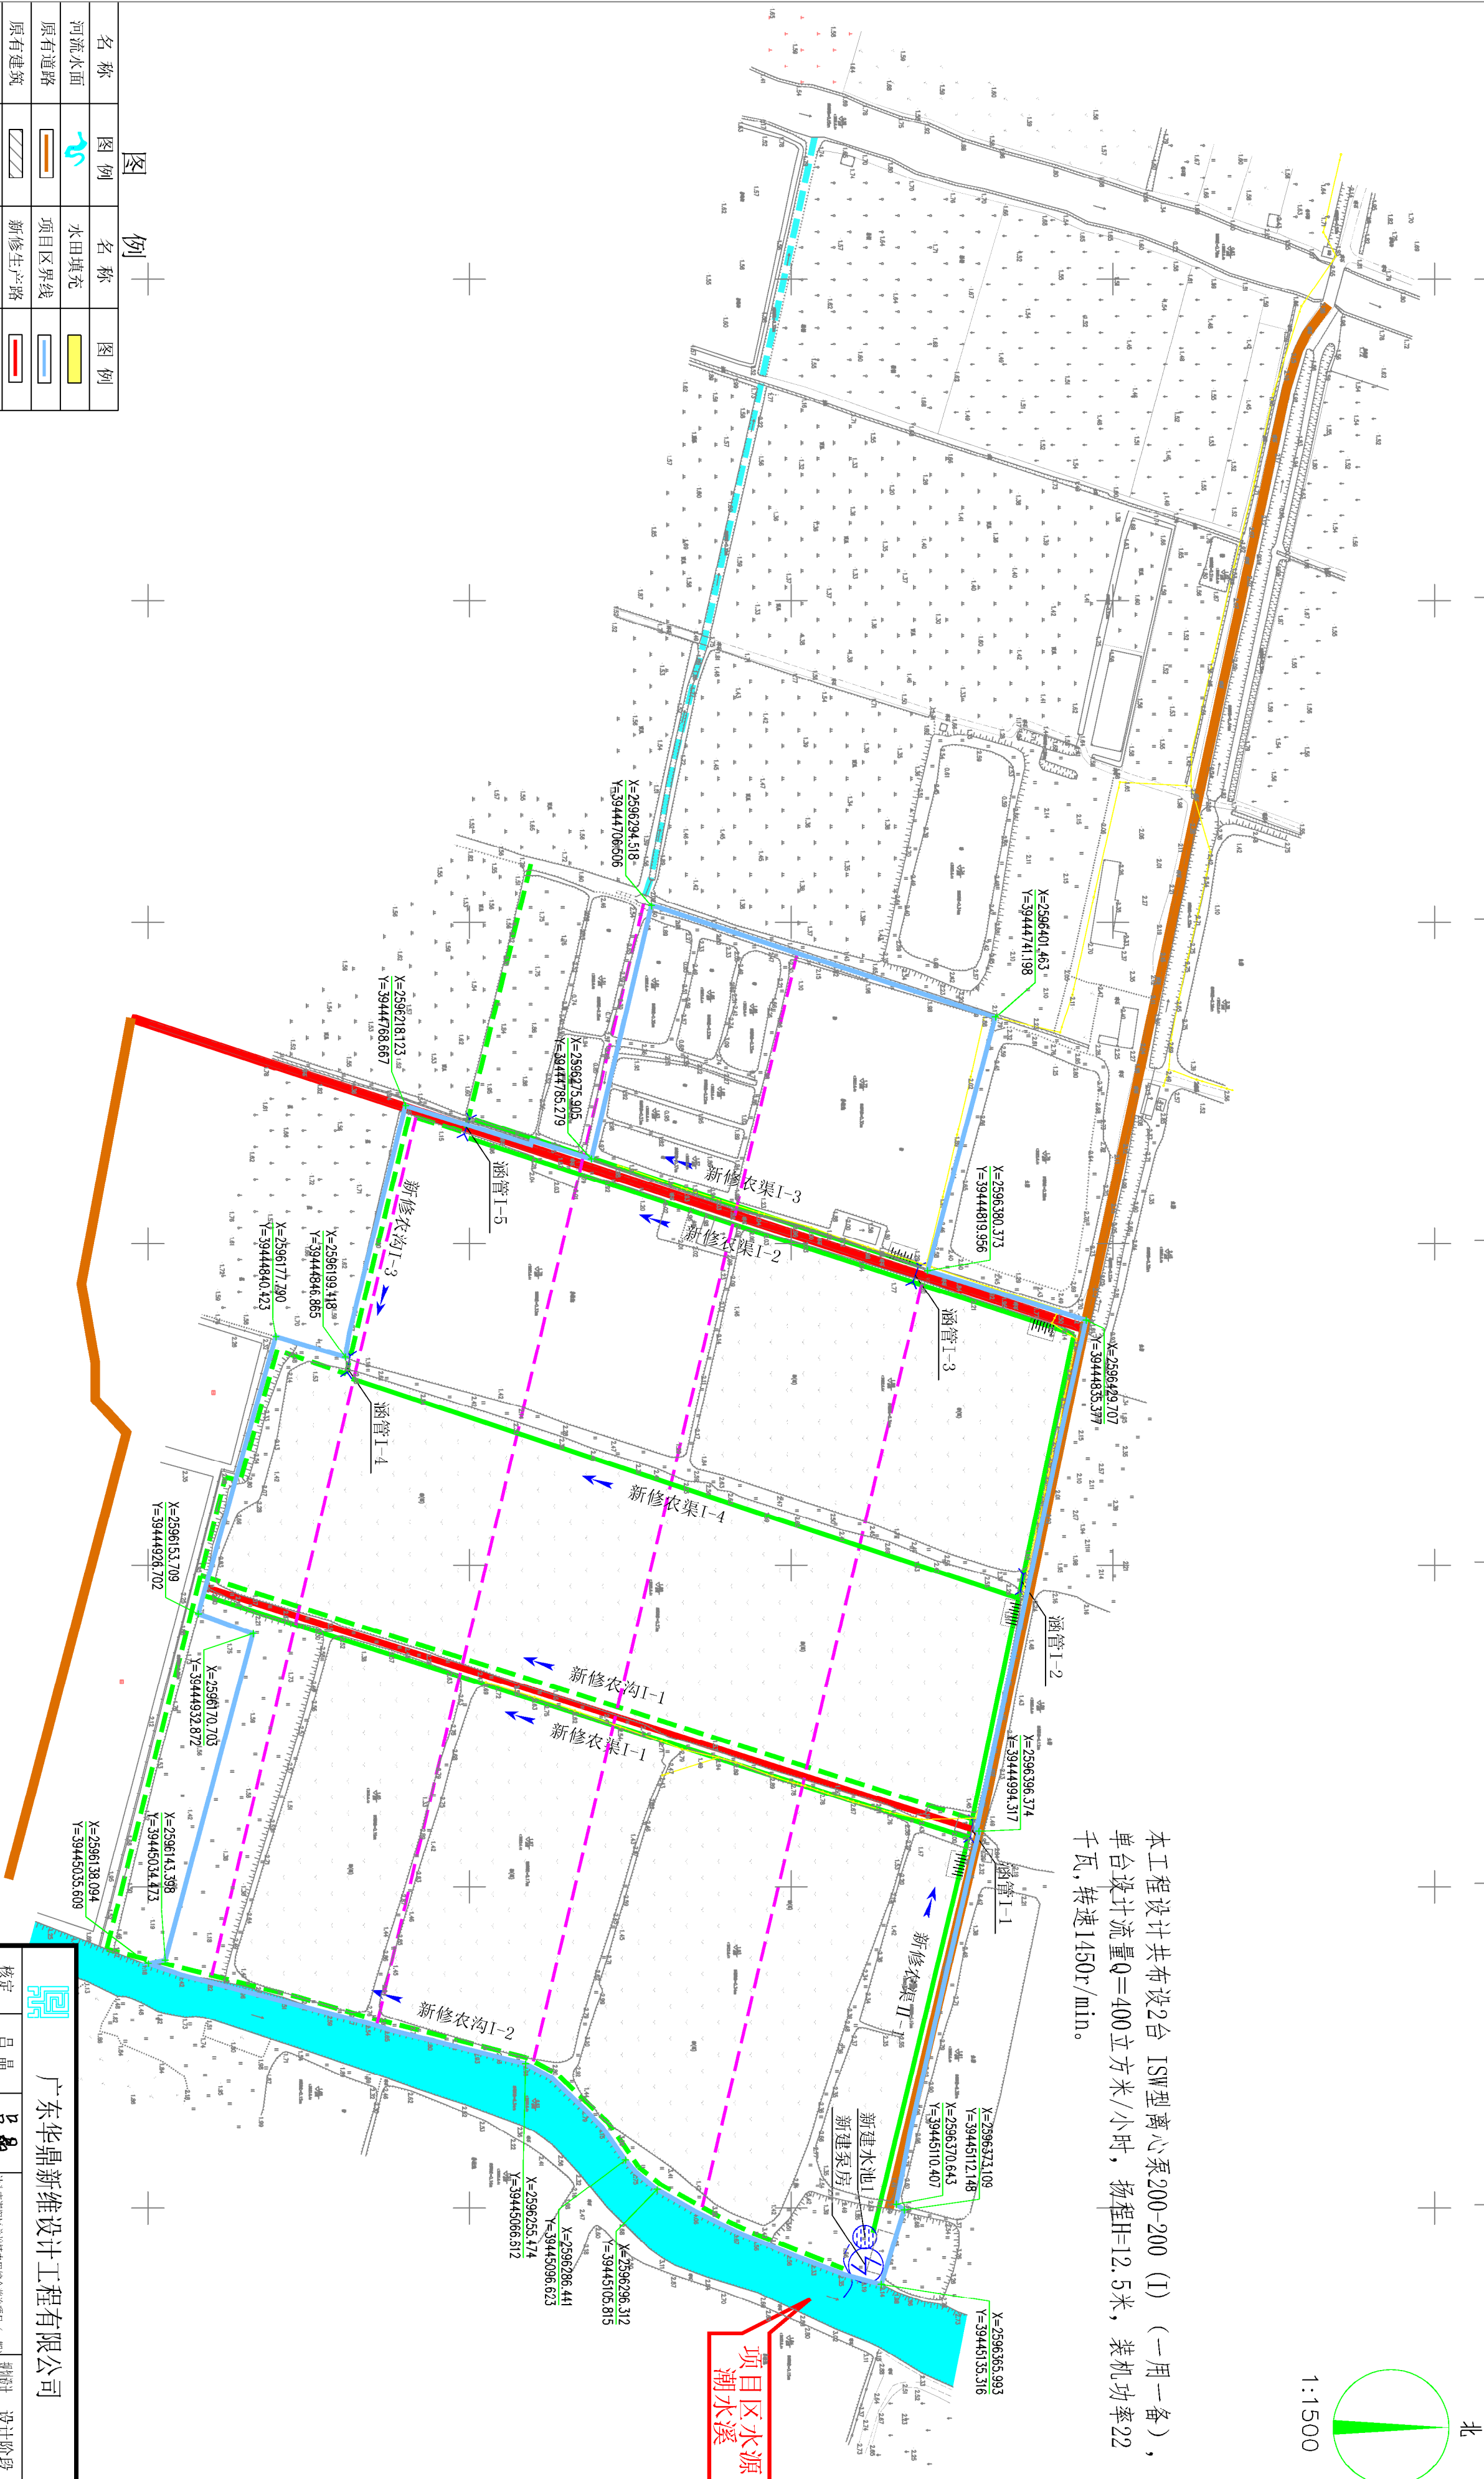


名称	图例	名称	图例
河流水面		水田填充	
原有道路		项目区界线	
新修农渠		新修生产路	
田 埂		新修农沟	
新修涵管		水流方向	
涵管水闸		会车道	
蓄水池		泵 站	
下田坡道		道路编号	
现状沟渠		沟道淤积	

广东华鼎新维设计工程有限公司			
核定	吕晶	吕晶	设计阶段
审查	罗建国	罗建国	勘察阶段
校核	陈接水	陈接水	设计阶段
设计	肖俊杨	肖俊杨	设计阶段
制图	肖俊杨	肖俊杨	设计阶段
描图	肖俊杨	肖俊杨	设计阶段
设计证号	水利丙级 A444007532	图号	GG-02

2022年度汕头市潮阳区关埠镇垦造水田项目灌溉规划图（桥头）

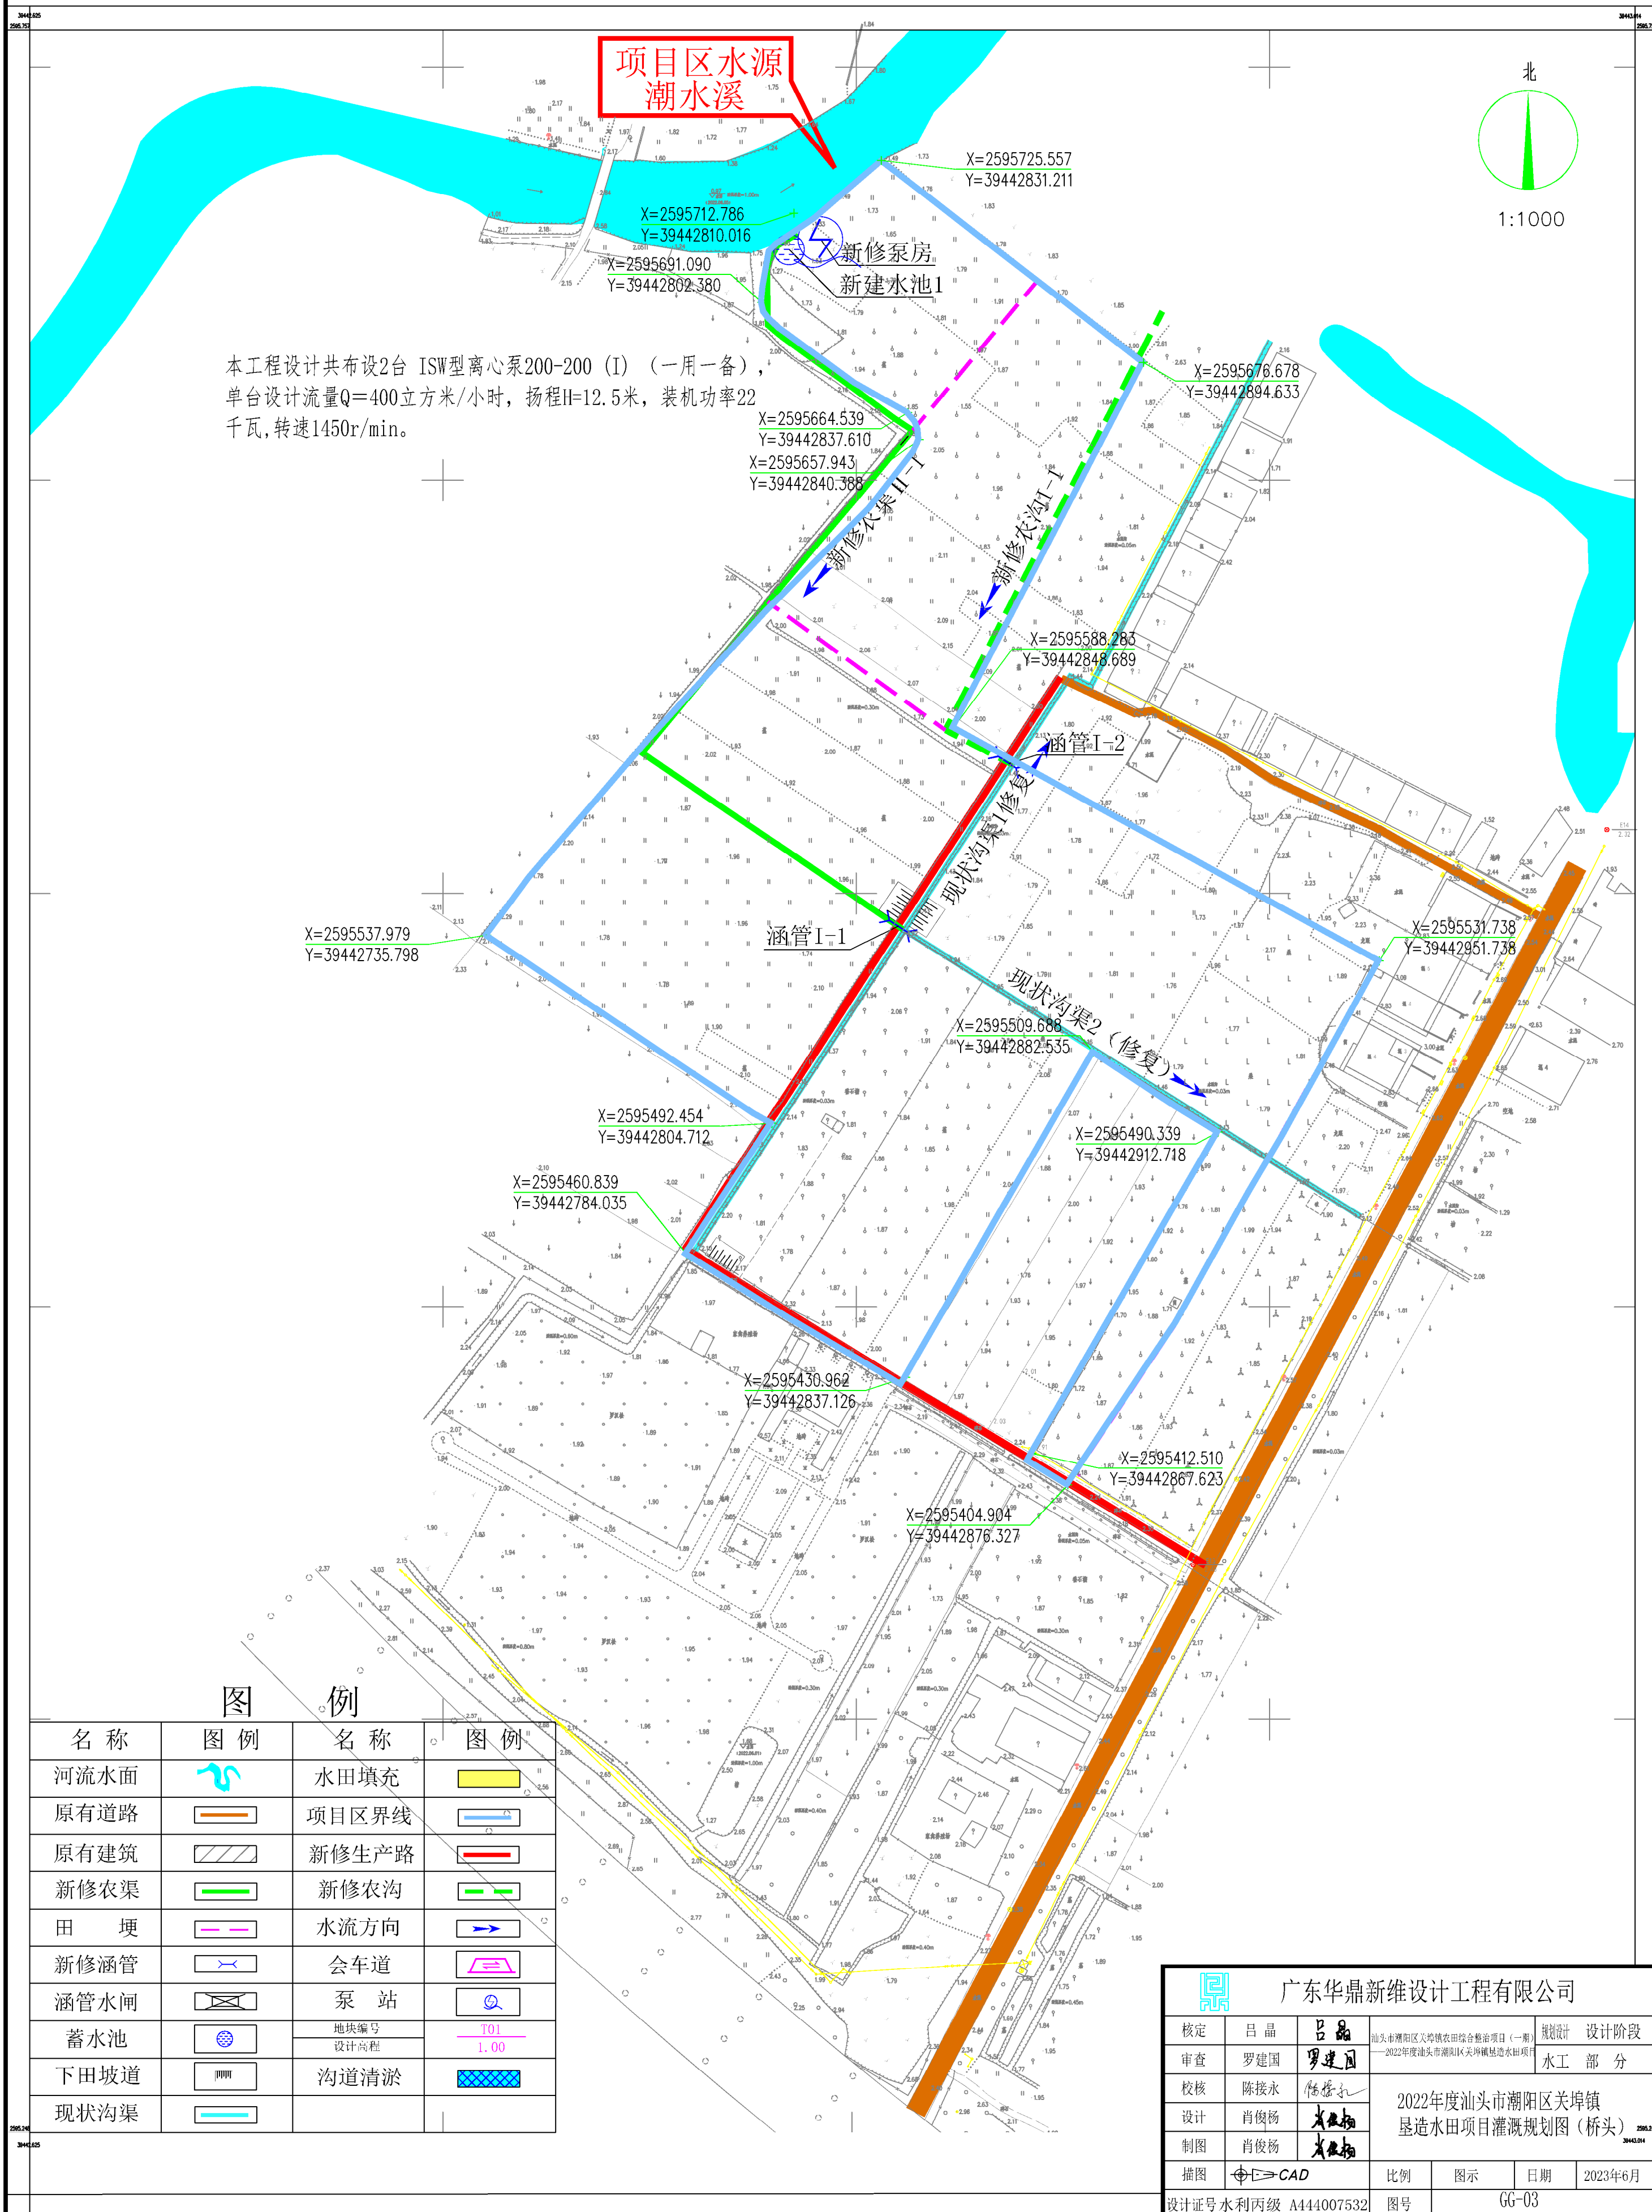


2022年度汕头市潮阳区关埠镇垦造水田项目灌溉规划图（东湖）

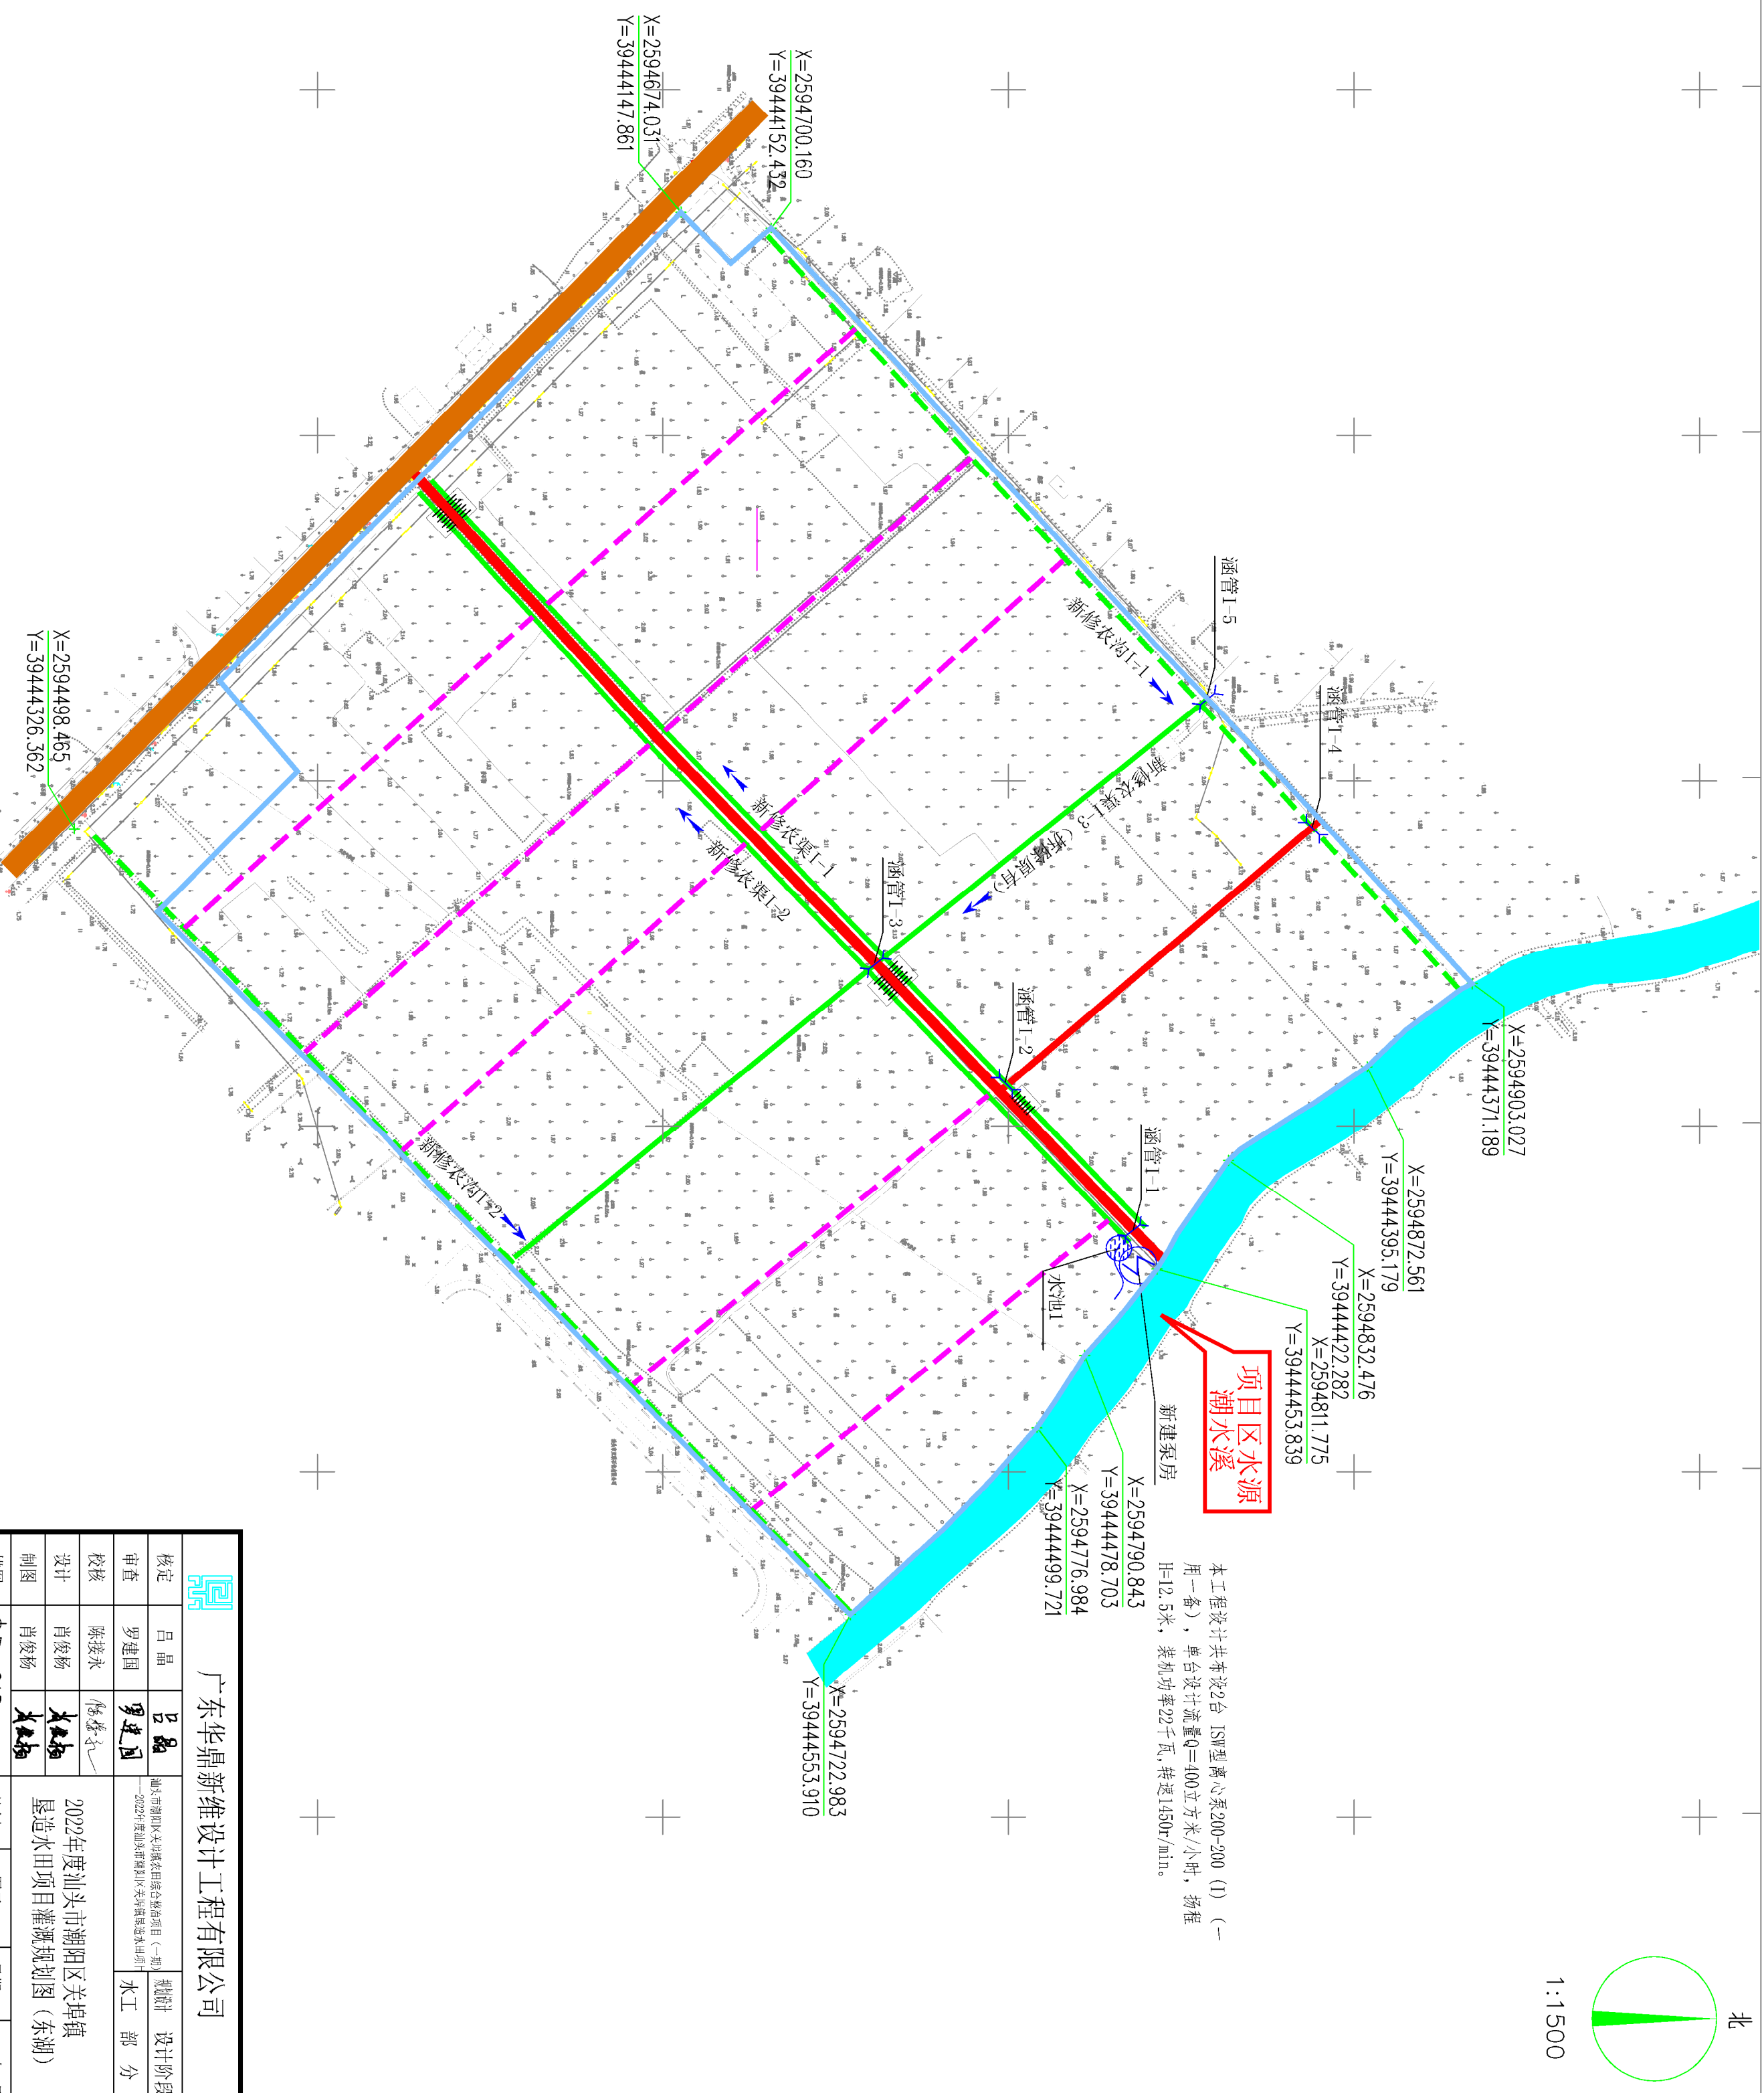

图例		名称	
	河流水面		原有道路
	原有建筑		新修农渠
	田 埂		新修涵管
	涵管水闸		蓄水水池
	下田坡道		现状沟渠

广东华鼎新维设计工程有限公司					
					
核定	吕晶	吕晶	设计阶段		
审查	罗建国	罗建国	水利部分		
校核	陈接永	(陈接永)			
设计	肖俊杨	肖俊杨			
制图	肖俊杨	肖俊杨			
插图	CAD				
比例	图示	日期	2023年6月		
图号	CG-04				

2022年度汕头市潮阳区关埠镇垦造水田项目灌溉规划图(树下)

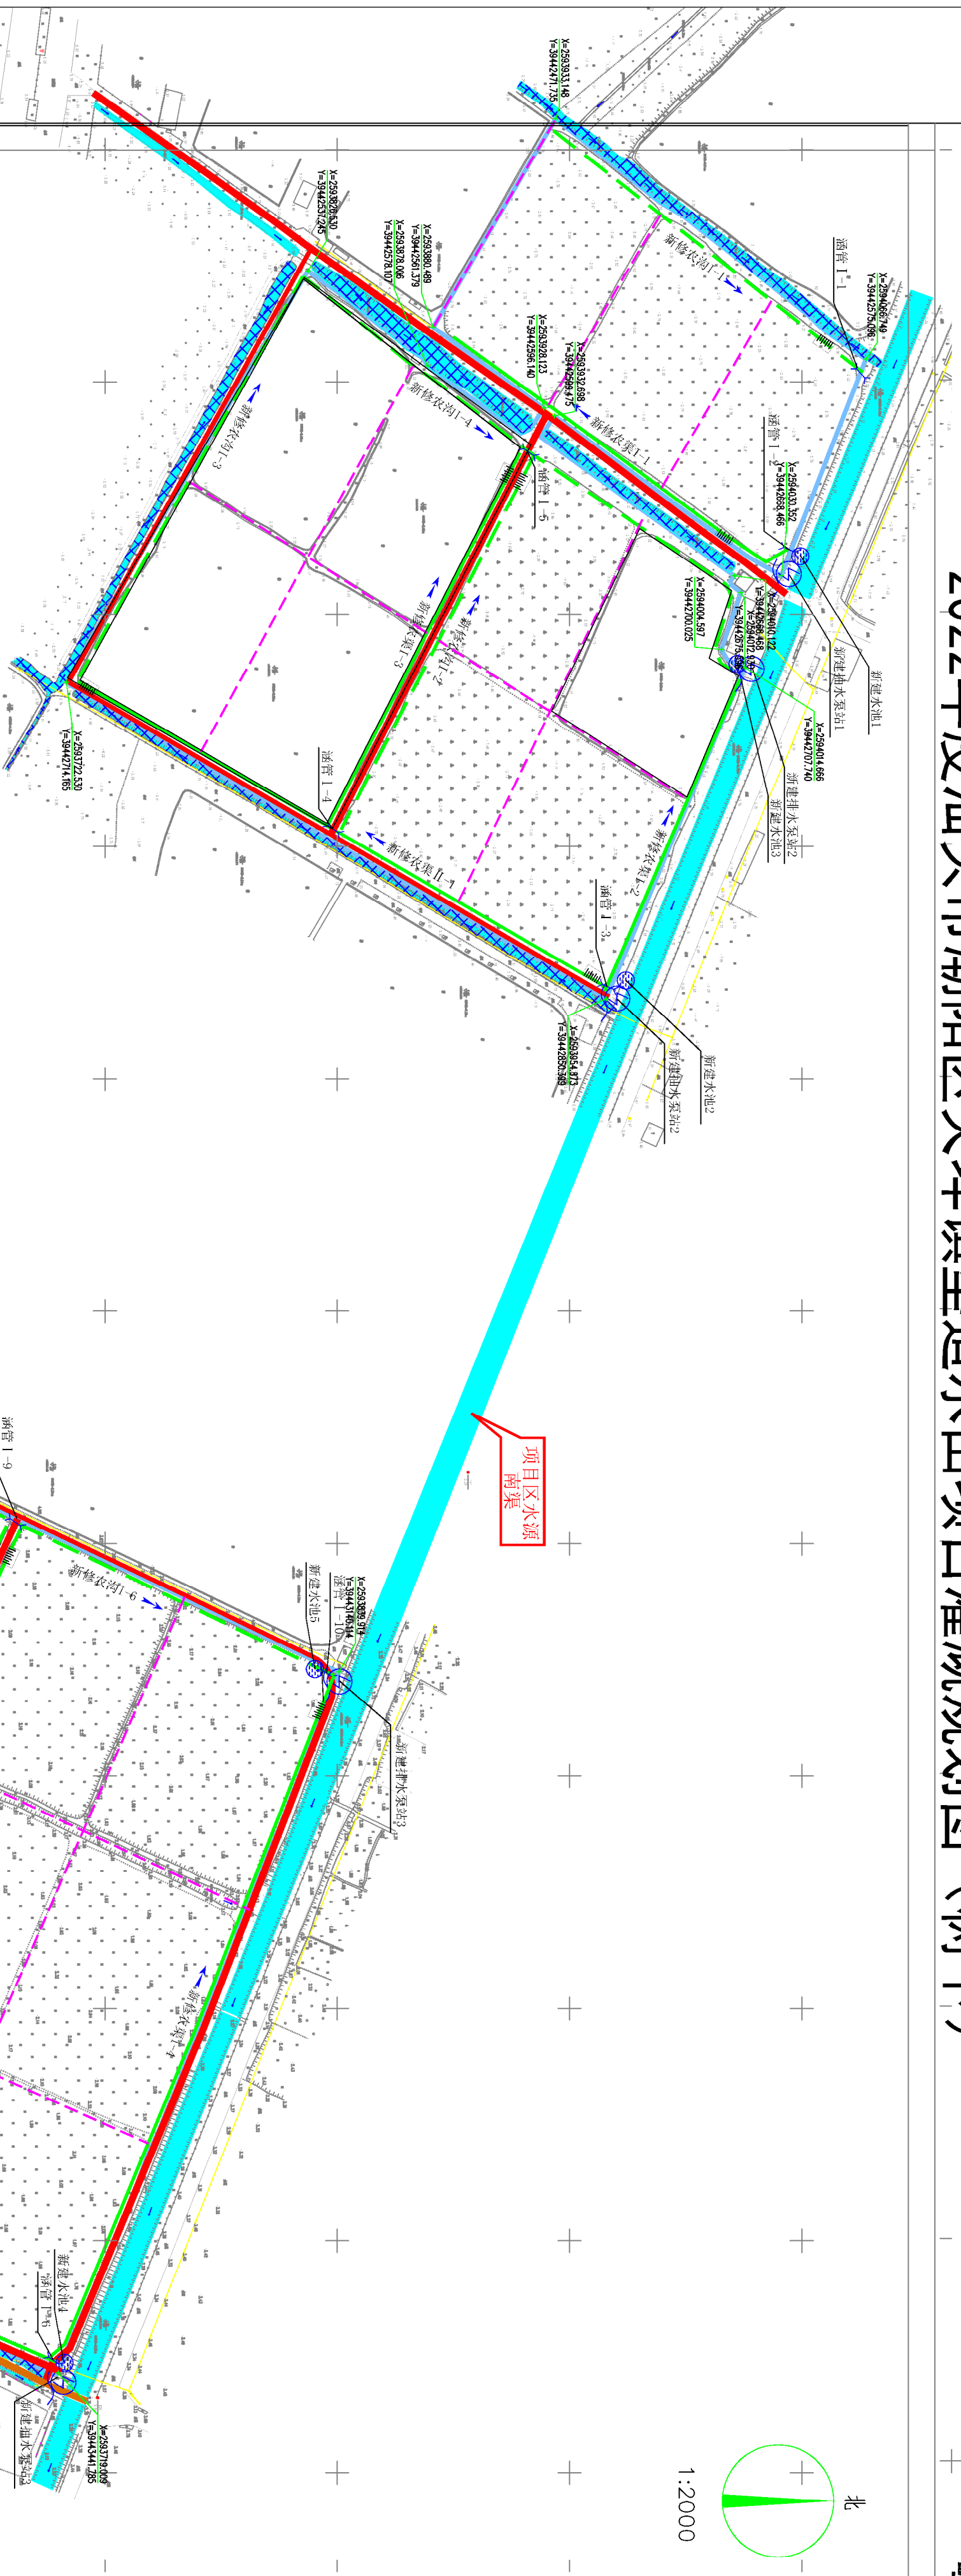

例图

名称	图例	名称	图例
河流水面		城市区界线	
既有道路		新建铁路	
原有建筑		新建公路	
新建农田		水浇方塘	
田 埂		公交车道	
新建房屋		乘 站	
新建水闸		新建桥梁	
新建水渠		沟道清淤	
下田坎道			
田坎为渠			

康韵农村工程一览表				
类型	编号	长度(米)	规格(米)	备注
农桥	新建农桥1	169.0	宽0.8×0.8矩形桥	跨下
	新建农桥1-2	181.0	宽0.8×0.8矩形桥	跨下
	新建农中1-3	197.0	宽0.8×0.8矩形桥	跨下
	新建农中1-4	258.0	宽0.8×0.8矩形桥	跨下
农路	新建农路1-5	325.0	宽0.8×0.8矩形桥	跨下
	新建农中1-6	327.0	宽0.8×0.8矩形桥	跨下
康韵农村工程一览表				
类型	编号	长度(米)	规格(米)	备注
农桥	新建农路1-1	176.0	宽0.6×0.8矩形桥	跨下
	新建农路1-2	148.0	宽0.6×0.8矩形桥	跨下
农路	新建农路1-3	181.0	宽0.6×0.8矩形桥	跨下
	新建农路1-4	331.0	宽0.6×0.8矩形桥	跨下
	新建农路1-5	322.0	宽0.6×0.8矩形桥	跨下
康韵农村工程一览表				
类型	编号	长度(米)	规格(米)	备注
农桥	新建农路中1-1	260.0	宽0.8×0.8矩形桥	跨下
	新建农路中1-2	316.0	宽0.8×0.8矩形桥	跨下

[illegible]

吕品 罗建国 傅志光 水林 水林 水林	汕头市潮阳区关埠镇田综合整治项目（一期） ——2023年度汕头市潮阳区关埠镇田综合整治项目		灌溉设计	设计件
	2022年度汕头市潮阳区关埠镇 垦造水田项目初步规划图（村下）		水工	部
D 441007532	比例	图示	日期	2022年
图号		G6-05		

6月	子	阶段
----	---	----